


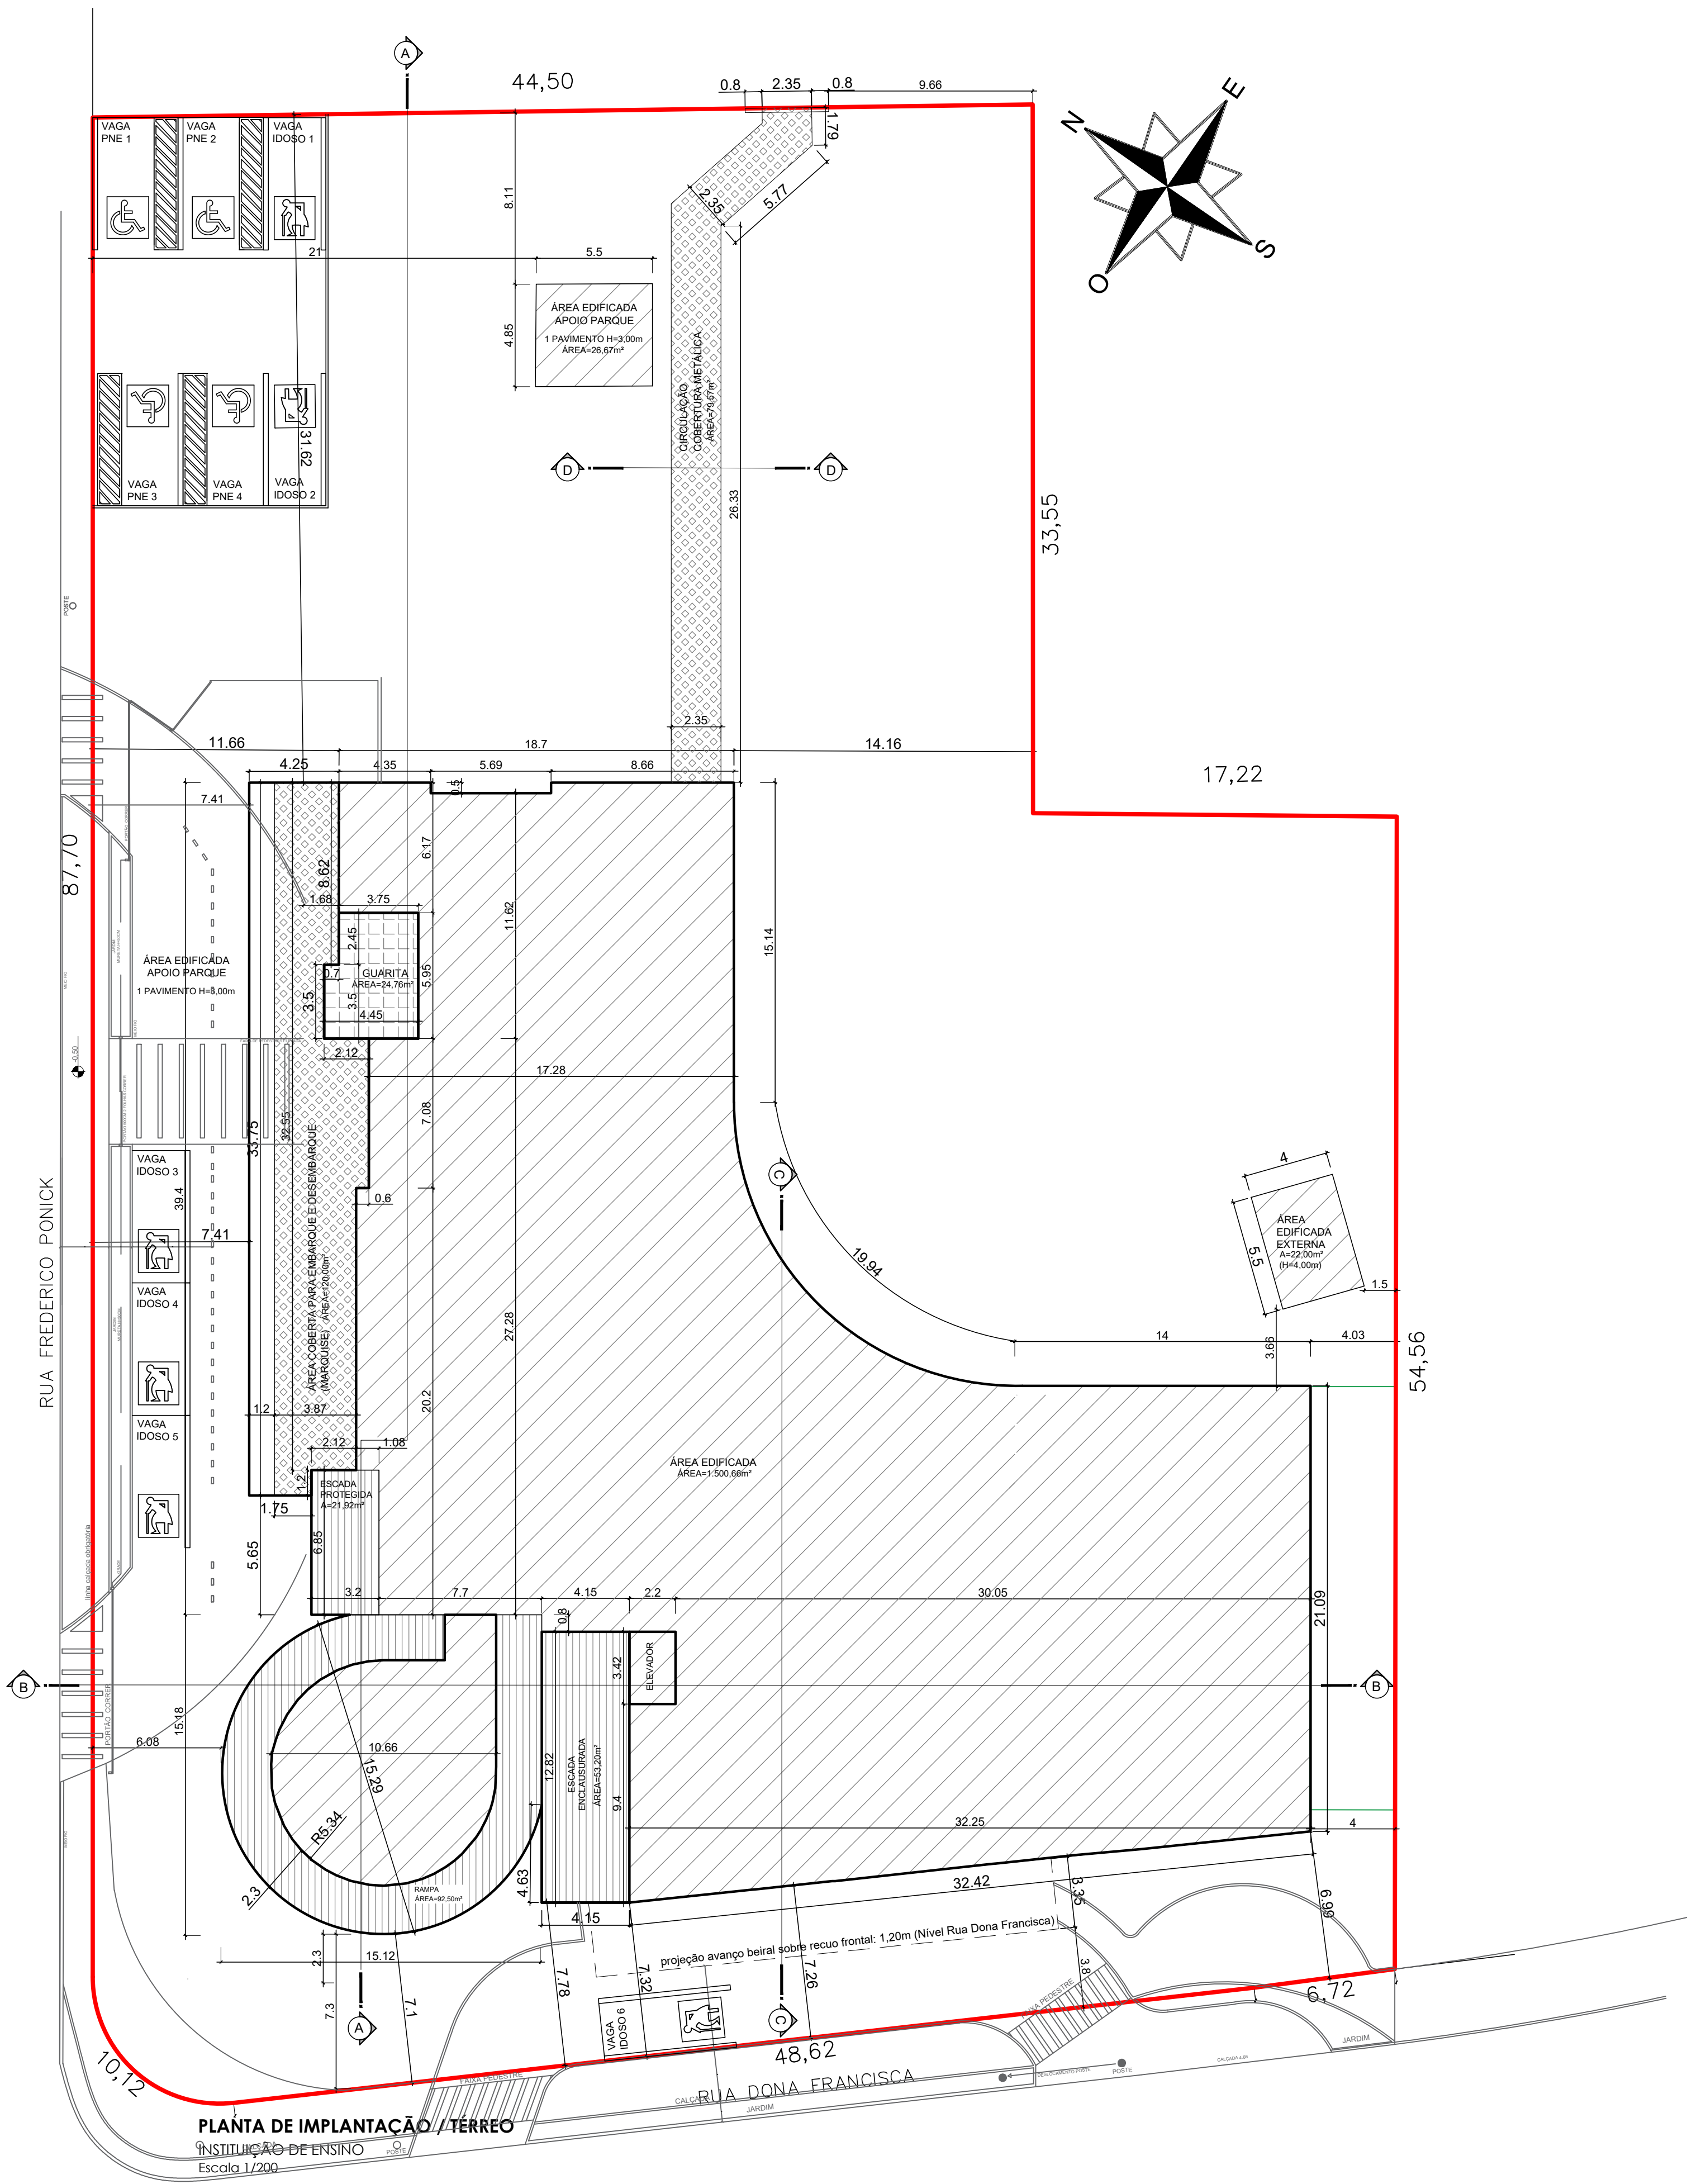

LEGENDA	
	VARANDA COBERTA
	VARANDA DESCOBERTA
	EDIFICAÇÃO
	ÁREA LAZER COLETIVO
	ELEVADOR
	ÁREA TELHADO
	ÁREA RESERVATÓRIO
	VAZIO ENTRE EDIFICAÇÃO E PERFIL NATURAL TERRENO
	ÁREA DESCOBERTA IMPERMEABILIZADA
	LAJE TÉCNICA
	AJARDINAMENTO/ FLOREIRA
	CIRCULAÇÃO VERTICAL
	DESNÍVEL NATURAL DO TERRENO
	GUARITA
	LAJE TÉCNICA
	MARQUISE


TABELA DE ÁREAS TÉRREO	
LOCAL	ÁREA - m²
ÁREAS COMPUTÁVEIS - ATE - TÉRREO	
ÁREA EDIFICADA	1.508,18
ÁREA EDIFICADA EXTERNA	22,00
CIRCULAÇÃO COBERTURA METÁLICA	79,57
ÁREA EDIFICADA APOIO PARQUE	26,67
ESCALA ENCLAUSURADA	53,20
RAMPA	92,50
ESCALA PROTEGIDA	21,92
TOTAL	1804,04
ÁREAS NÃO COMPUTÁVEIS - TÉRREO	
GUARITA	24,78
MARQUISE	120,00
TOTAL	144,78

QUADRO DE INFORMAÇÕES		
INFORMAÇÕES DE VAGAS		
Vagas de estacionamento para idoso	6 VAGAS	
Vagas de estacionamento para PCD	4 VAGAS	
Vagas de guarda de bicicleta (paraciclo)	16 VAGAS	
Vagas de Carga e Descarga	7 VAGAS	
BANHEIRO P.N.E		
BANHEIROS ACESSÍVEIS POR ANDAR	TÉRREO -	01
	1ºANDAR -	01
	2ºANDAR -	01
	3ºANDAR -	01
	4ºANDAR -	01
	TOTAL:	05

QUADRO DE ÁREAS							0 m²
ÁREA A CONSTRUIR	ATE- ÁREA TOTAL EDIFICAV.	ESTACIO- NAMENTO	VARANDA DESCOBERTA	FLOREIRA	APOIO / LAZER	MARQUISE	TOTAL
TÉRREO	1804,04	00	00	00	24,76	120,00	1.948,80 m²
1ºANDAR	1.260,47	00	201,88	34,20	159,25	00	1.655,80 m²
2ºANDAR	1.217,72	00	95,24	88,45	00	00	1.401,41 m²
3ºANDAR	1.211,49	00	26,85	80,06	00	00	1.318,40 m²
4ºANDAR/ COBERTURA	239,60	00	00	00	690,73	00	930,33 m²
COROAAMENTO	00	00	00	00	63,55	00	63,55 m²
ACESSO NÍVEL D. FRANCISCA	173,31	00	00	00	00	74,80	248,11 m²
TOTAL	5.906,63 m²						7.566,40 m²
ÁREA TOTAL A CONSTRUIR:							7.566,40 m²
ÁREA TOTAL EDIFICÁVEL :							5.906,63 m²

ÍNDICES URBANÍSTICOS		
INSCRIÇÃO IMOBILIÁRIA		13.20.44.73.0525
ÁREA DO LOTE 5.056,47 m²	MACROZONA/SETOR:	AUAP / SA-02 / FV
TAXA DE OCUPAÇÃO = 38,54%	GABARITO (G) =	19,10 m
COEFICIENTE DE APR. DO LOTE (CAL): 1,17	ATE (ÁREA TOTAL EDIFICÁVEL):	5.906,63 m²
PERCENTUAL/ ÁREA PERMEÁVEL: 23,96 % / 1.211,53m²		
ÁREA LAZER: 578,07 m² (mín. 5% - mín. 378,32 m²)		

PROJETO LEGAL: ATIVIDADE ECONÔMICA- SERVIÇO DE EDUCAÇÃO	
Local da obra: RUA DONA FRANCISCA, 2690, SAGUAÇU - JOINVILLE - SC	
Interessado: Associação Educacional Luterana Bom Jesus/IELUSC Autor do Projeto: ARQ. DANIELLE ALLAGE - CAU 43883-9 CNPJ: 84.685.163/0001-45	

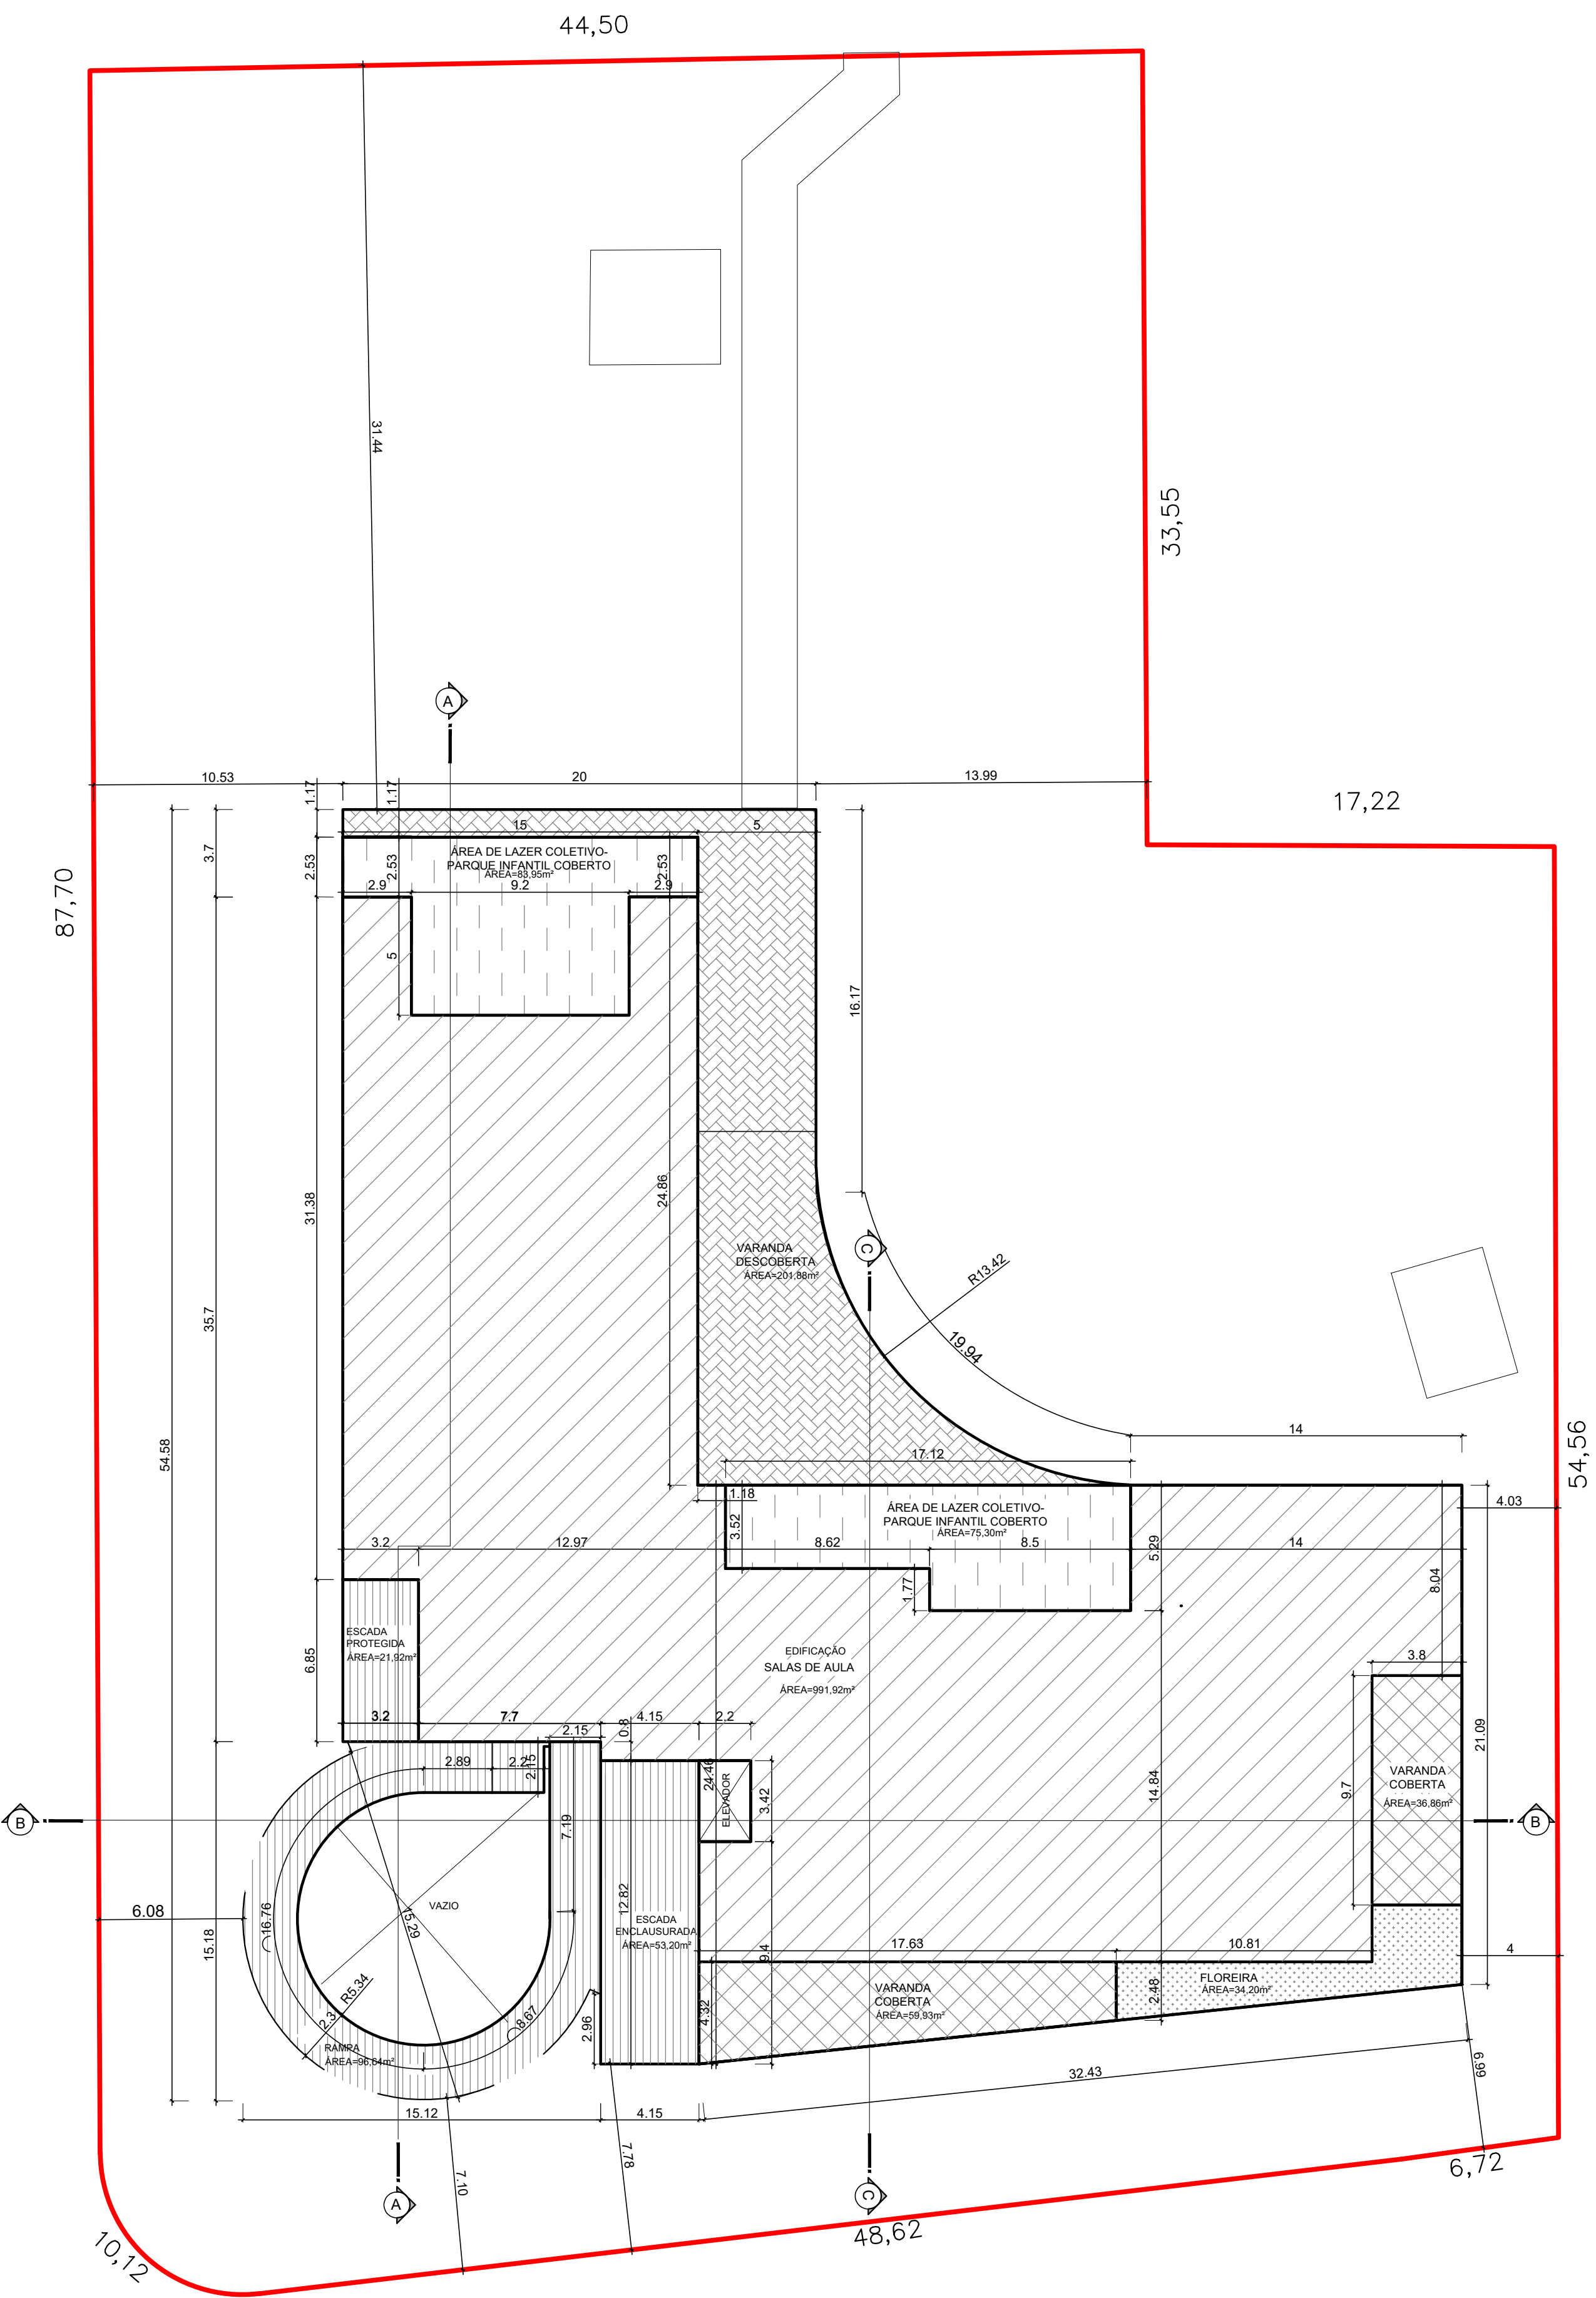



PLANTA ESQUEMÁTICA DO PERÍMETRO
1º ANDAR
Escala 1/200

LEGENDA	
	VARANDA COBERTA
	VARANDA DESCOBERTA
	EDIFICAÇÃO
	ÁREA LAZER COLETIVO
	ELEVADOR
	ÁREA TELHADO
	ÁREA RESERVATÓRIO
	VAZIO ENTRE EDIFICAÇÃO E PERFIL NATURAL TERRENO
	ÁREA DESCOBERTA IMPERMEABILIZADA
	LAJE TÉCNICA
	AJARDINAMENTO/ FLOREIRA
	CIRCULAÇÃO VERTICAL
	DESNÍVEL NATURAL DO TERRENO
	GUARITA
	LAJE TÉCNICA
	MARQUISE

TABELA DE ÁREAS 1º ANDAR	
LOCAL	ÁREA - m²
ÁREAS COMPUTÁVEIS - ATE - 1º ANDAR	
SALAS DE AULA	991,92
ESCADA ENCLAUSURADA	53,20
RAMPA	96,64
ESCADA PROTEGIDA	21,92
VARANDA COBERTA	96,79
TOTAL	1260,47
ÁREAS NÃO COMPUTÁVEIS 1º ANDAR	
PARQUE INFANTIL	159,25
VARANDA DESCOBERTA	201,88
FLOREIRA	34,20
TOTAL	395,33

PROJETO LEGAL: ATIVIDADE ECONÔMICA- SERVIÇO DE EDUCAÇÃO	
Local da obra: RUA DONA FRANCISCA, 2690, SAGUAÇU - JOINVILLE - SC	
Interessado: Associação Educacional Luterana Bom Jesus/IELUSC, Autor do Projeto: ARQ. DANIELLE ALLAGE - CAU 43883-9	
CNPJ:84.685.163/0001-45	

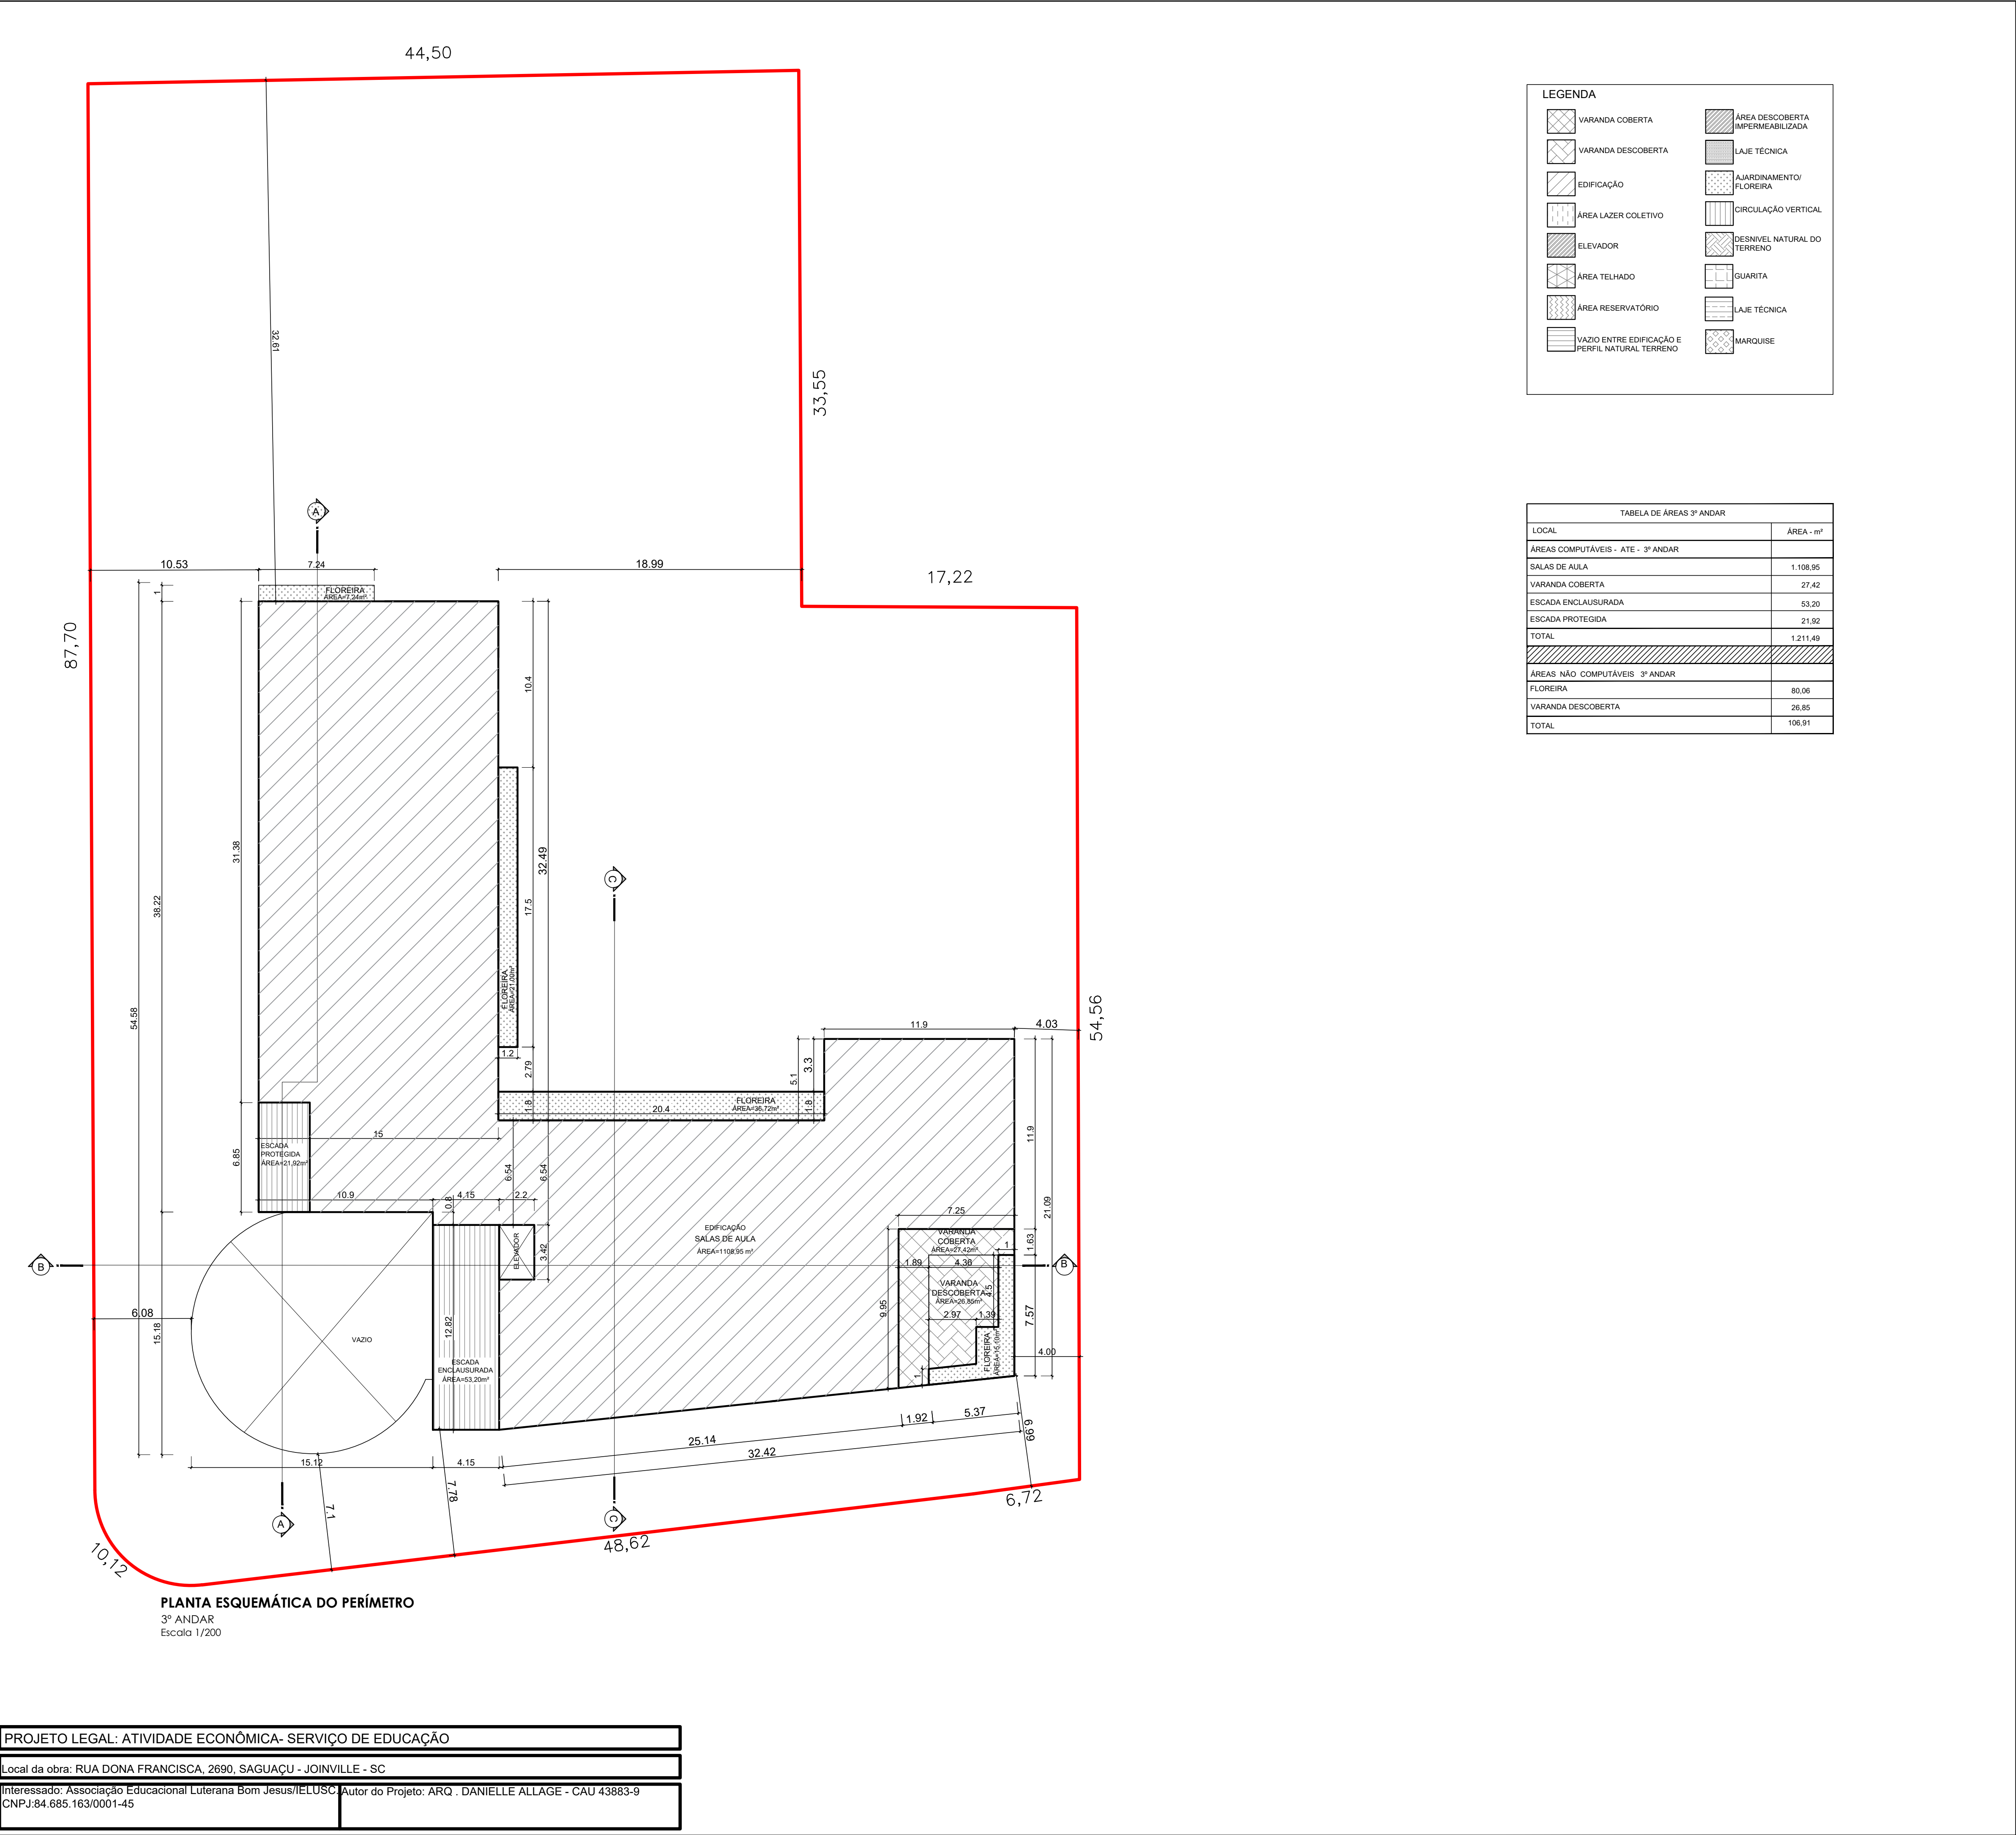

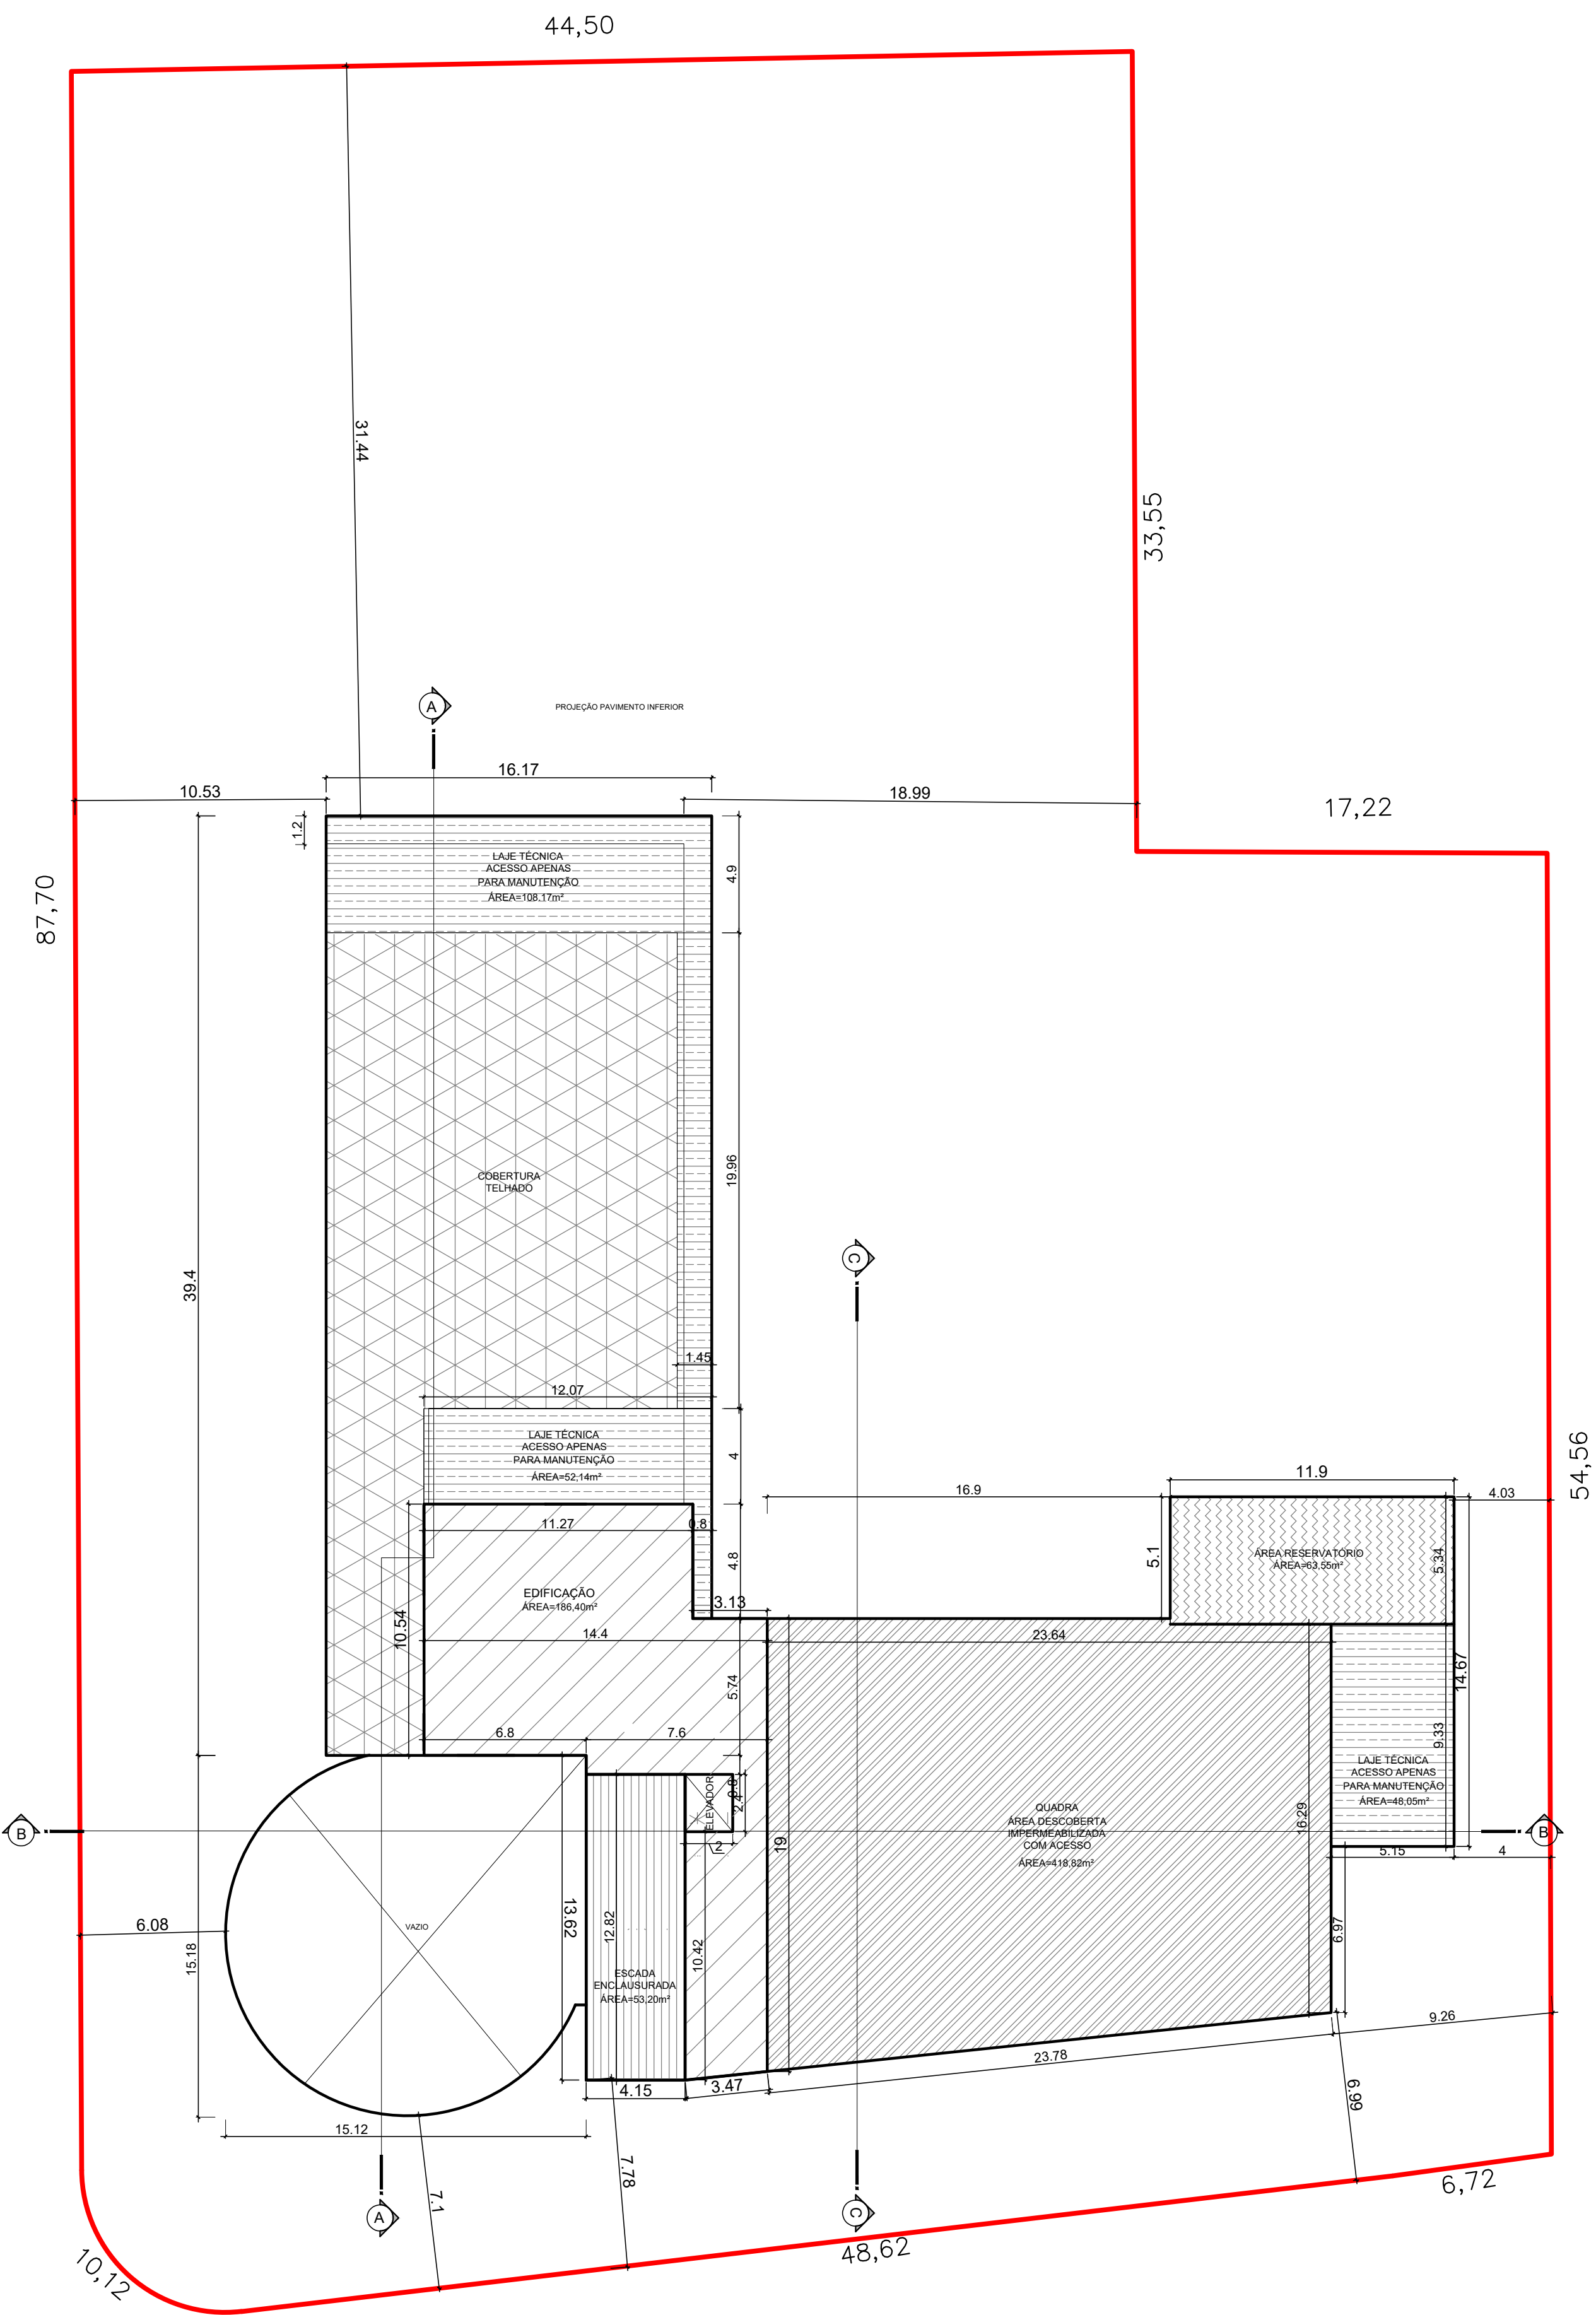


PLANTA ESQUEMÁTICA DO PERÍMETRO
4º ANDAR / COBERTURA
Escala 1/200

LEGENDA

VARANDA COBERTA	ÁREA DESCOBERTA IMPERMEABILIZADA
VARANDA DESCOBERTA	LAJE TÉCNICA
EDIFICAÇÃO	AJARDINAMENTO/ FLOREIRA
ÁREA LAZER COLETIVO	CIRCULAÇÃO VERTICAL
ELEVADOR	DESNÍVEL NATURAL DO TERRENO
ÁREA TELHADO	GUARITA
ÁREA RESERVATÓRIO	LAJE TÉCNICA
VAZIO ENTRE EDIFICAÇÃO E PERFIL NATURAL TERRENO	MARQUISE

TABELA DE ÁREAS 4º ANDAR/ COBERTURA	
LOCAL	ÁREA - m²
ÁREAS COMPUTÁVEIS - ATE - 4º ANDAR	
EDIFICAÇÃO	186,40
ESCADA ENCLAUSURADA	53,20
TOTAL	239,60
ÁREAS NÃO COMPUTÁVEIS 4º ANDAR	
LAJE TÉCNICA DESCOBERTA	208,36
QUADRA (ÁREA DE LAZER)	418,82
RESERVATÓRIO	63,55
TOTAL	690,73

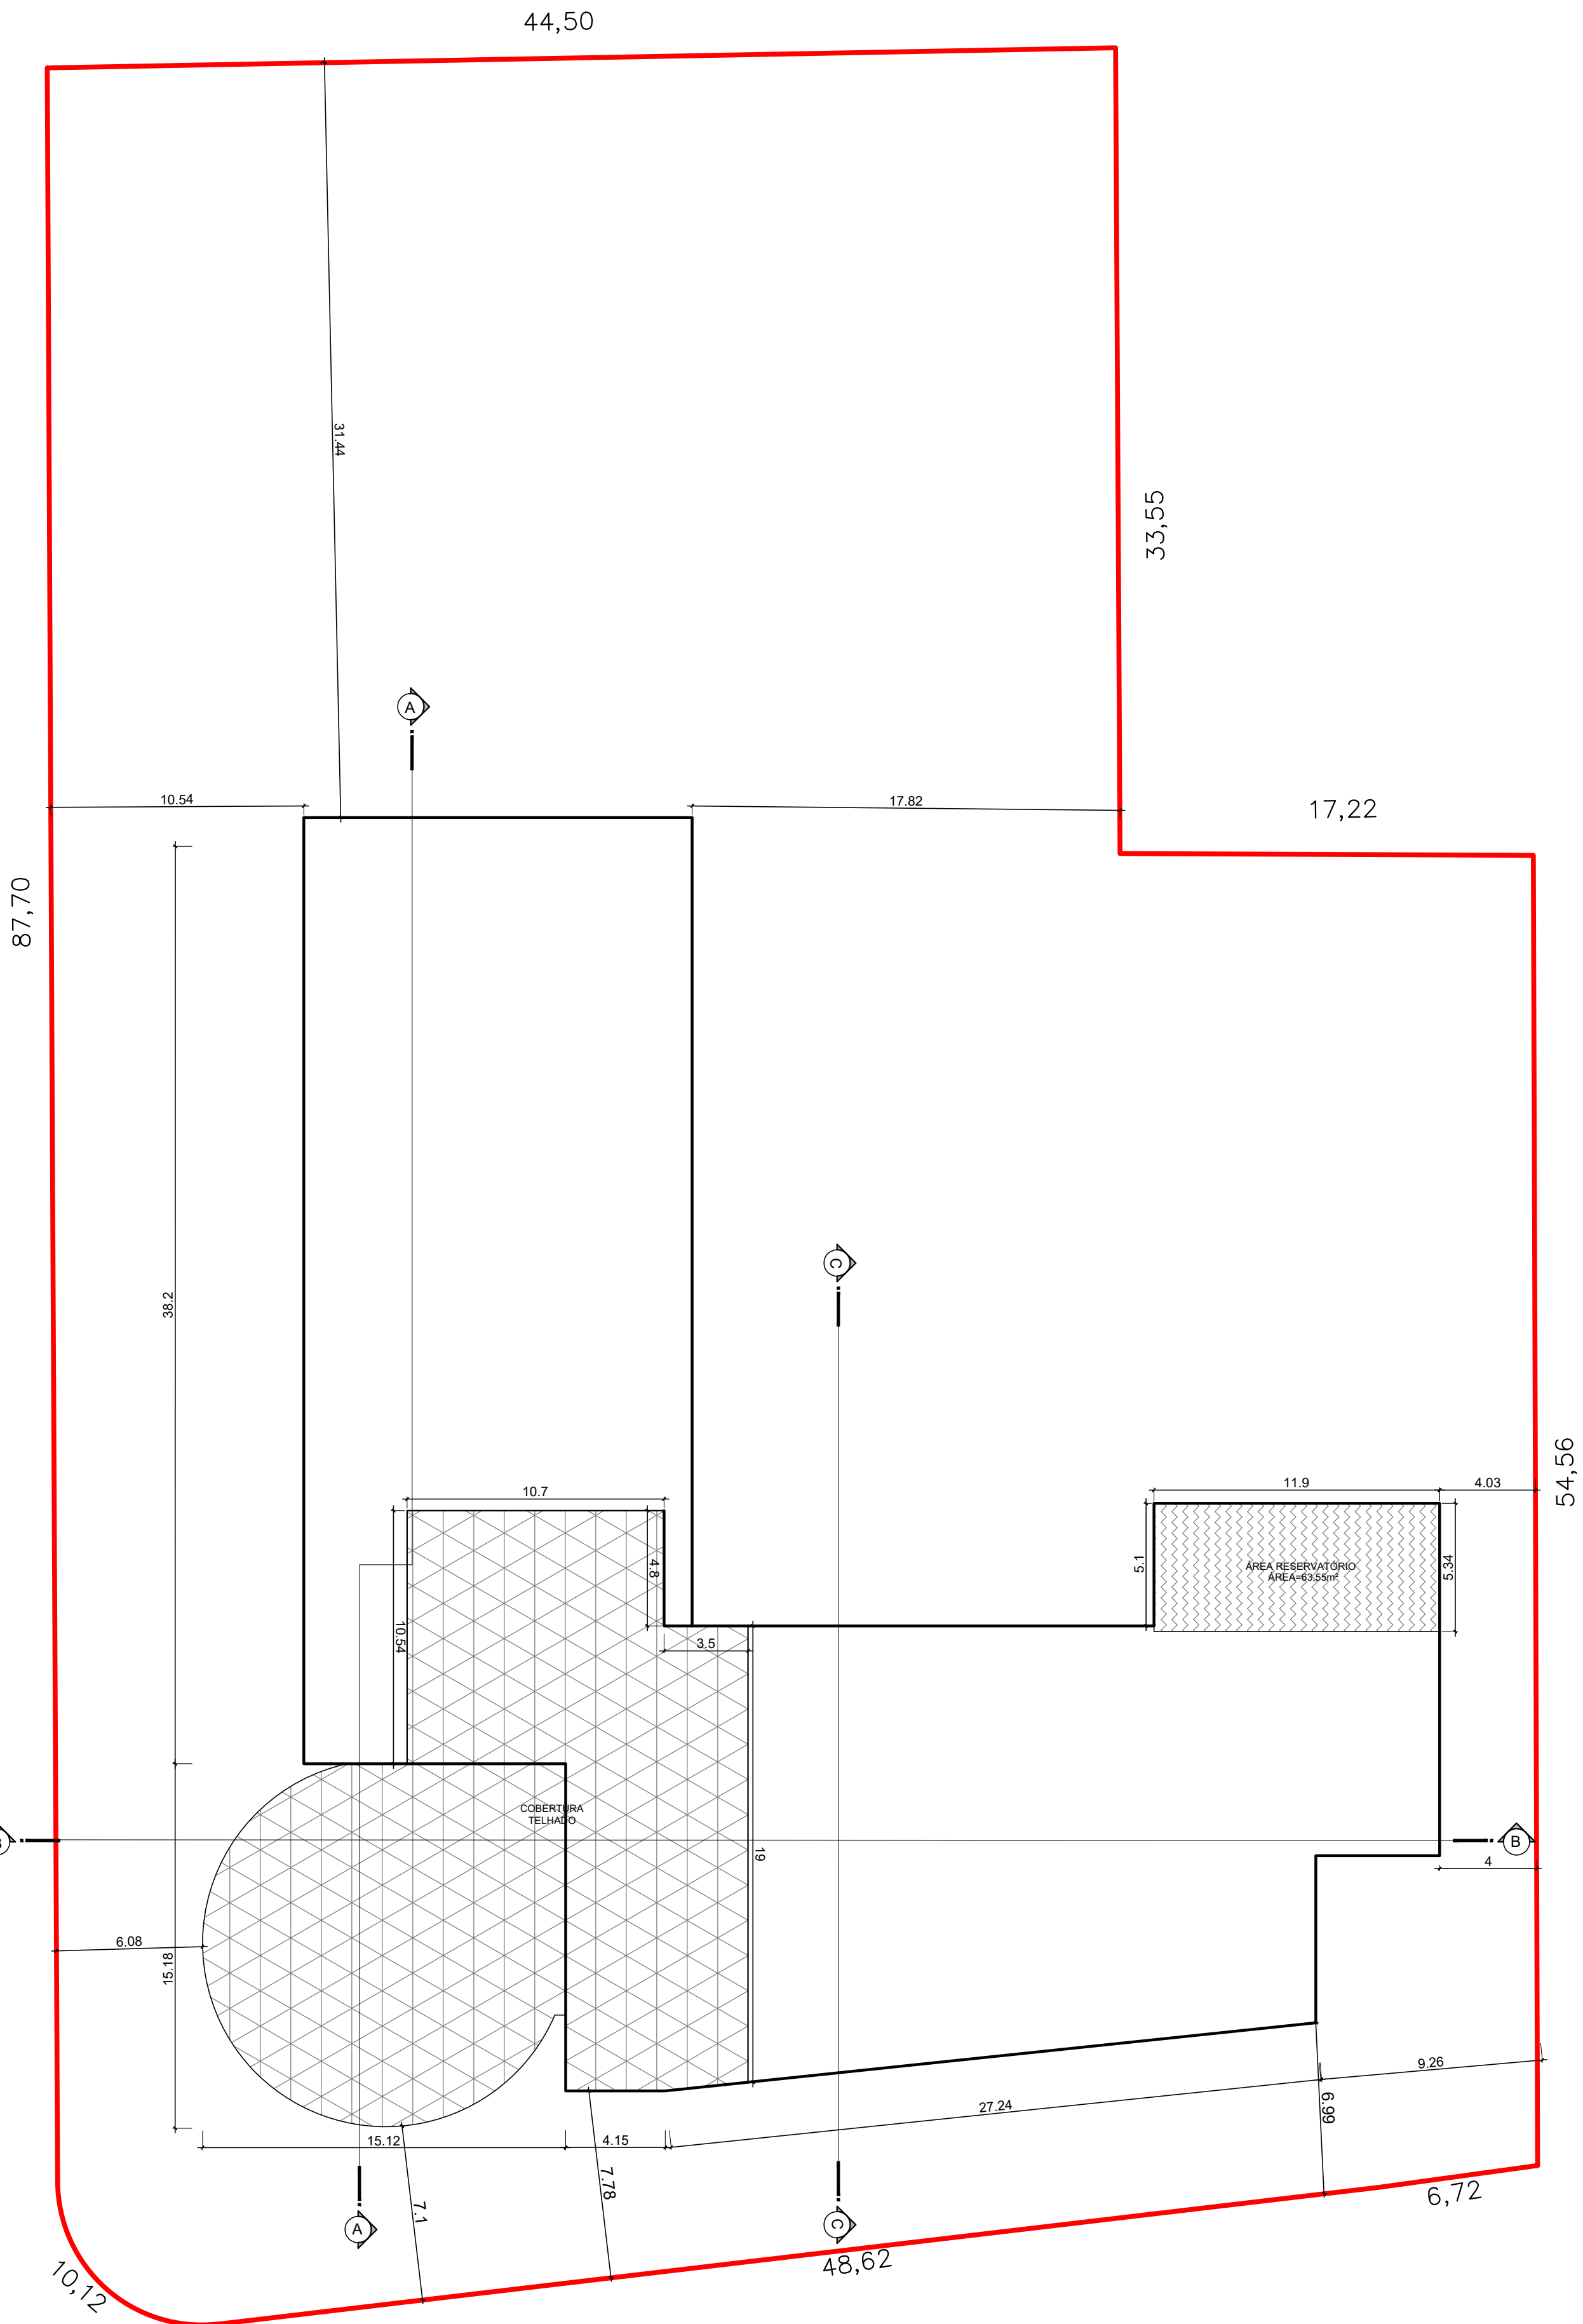


PLANTA ESQUEMÁTICA DO PERÍMETRO
COROAMENTO
Escala 1/200

LEGENDA	
	VARANDA COBERTA
	VARANDA DESCOBERTA
	EDIFICAÇÃO
	ÁREA LAZER COLETIVO
	ELEVADOR
	ÁREA TELHADO
	ÁREA RESERVATÓRIO
	VAZIO ENTRE EDIFICAÇÃO E PERFIL NATURAL TERRENO
	ÁREA DESCOBERTA IMPERMEABILIZADA
	LAJE TÉCNICA
	AJARDINAMENTO/ FLOREIRA
	CIRCULAÇÃO VERTICAL
	DESNÍVEL NATURAL DO TERRENO
	GUARITA
	LAJE TÉCNICA
	MARQUISE

TABELA DE ÁREAS COBERTURA	
LOCAL	ÁREA - m²
ÁREAS NÃO COMPUTÁVEIS COBERTURA	
RESERVATÓRIO	63,55
TOTAL	63,55

PROJETO LEGAL: ATIVIDADE ECONÔMICA- SERVIÇO DE EDUCAÇÃO	
Local da obra: RUA DONA FRANCISCA, 2690, SAGUAÇU - JOINVILLE - SC	
Interessado: Associação Educacional Luterana Bom Jesus/IELUSC	Autor do Projeto: ARQ . DANIELLE ALLAGE - CAU 43883-9
CNPJ:84.685.163/0001-45	

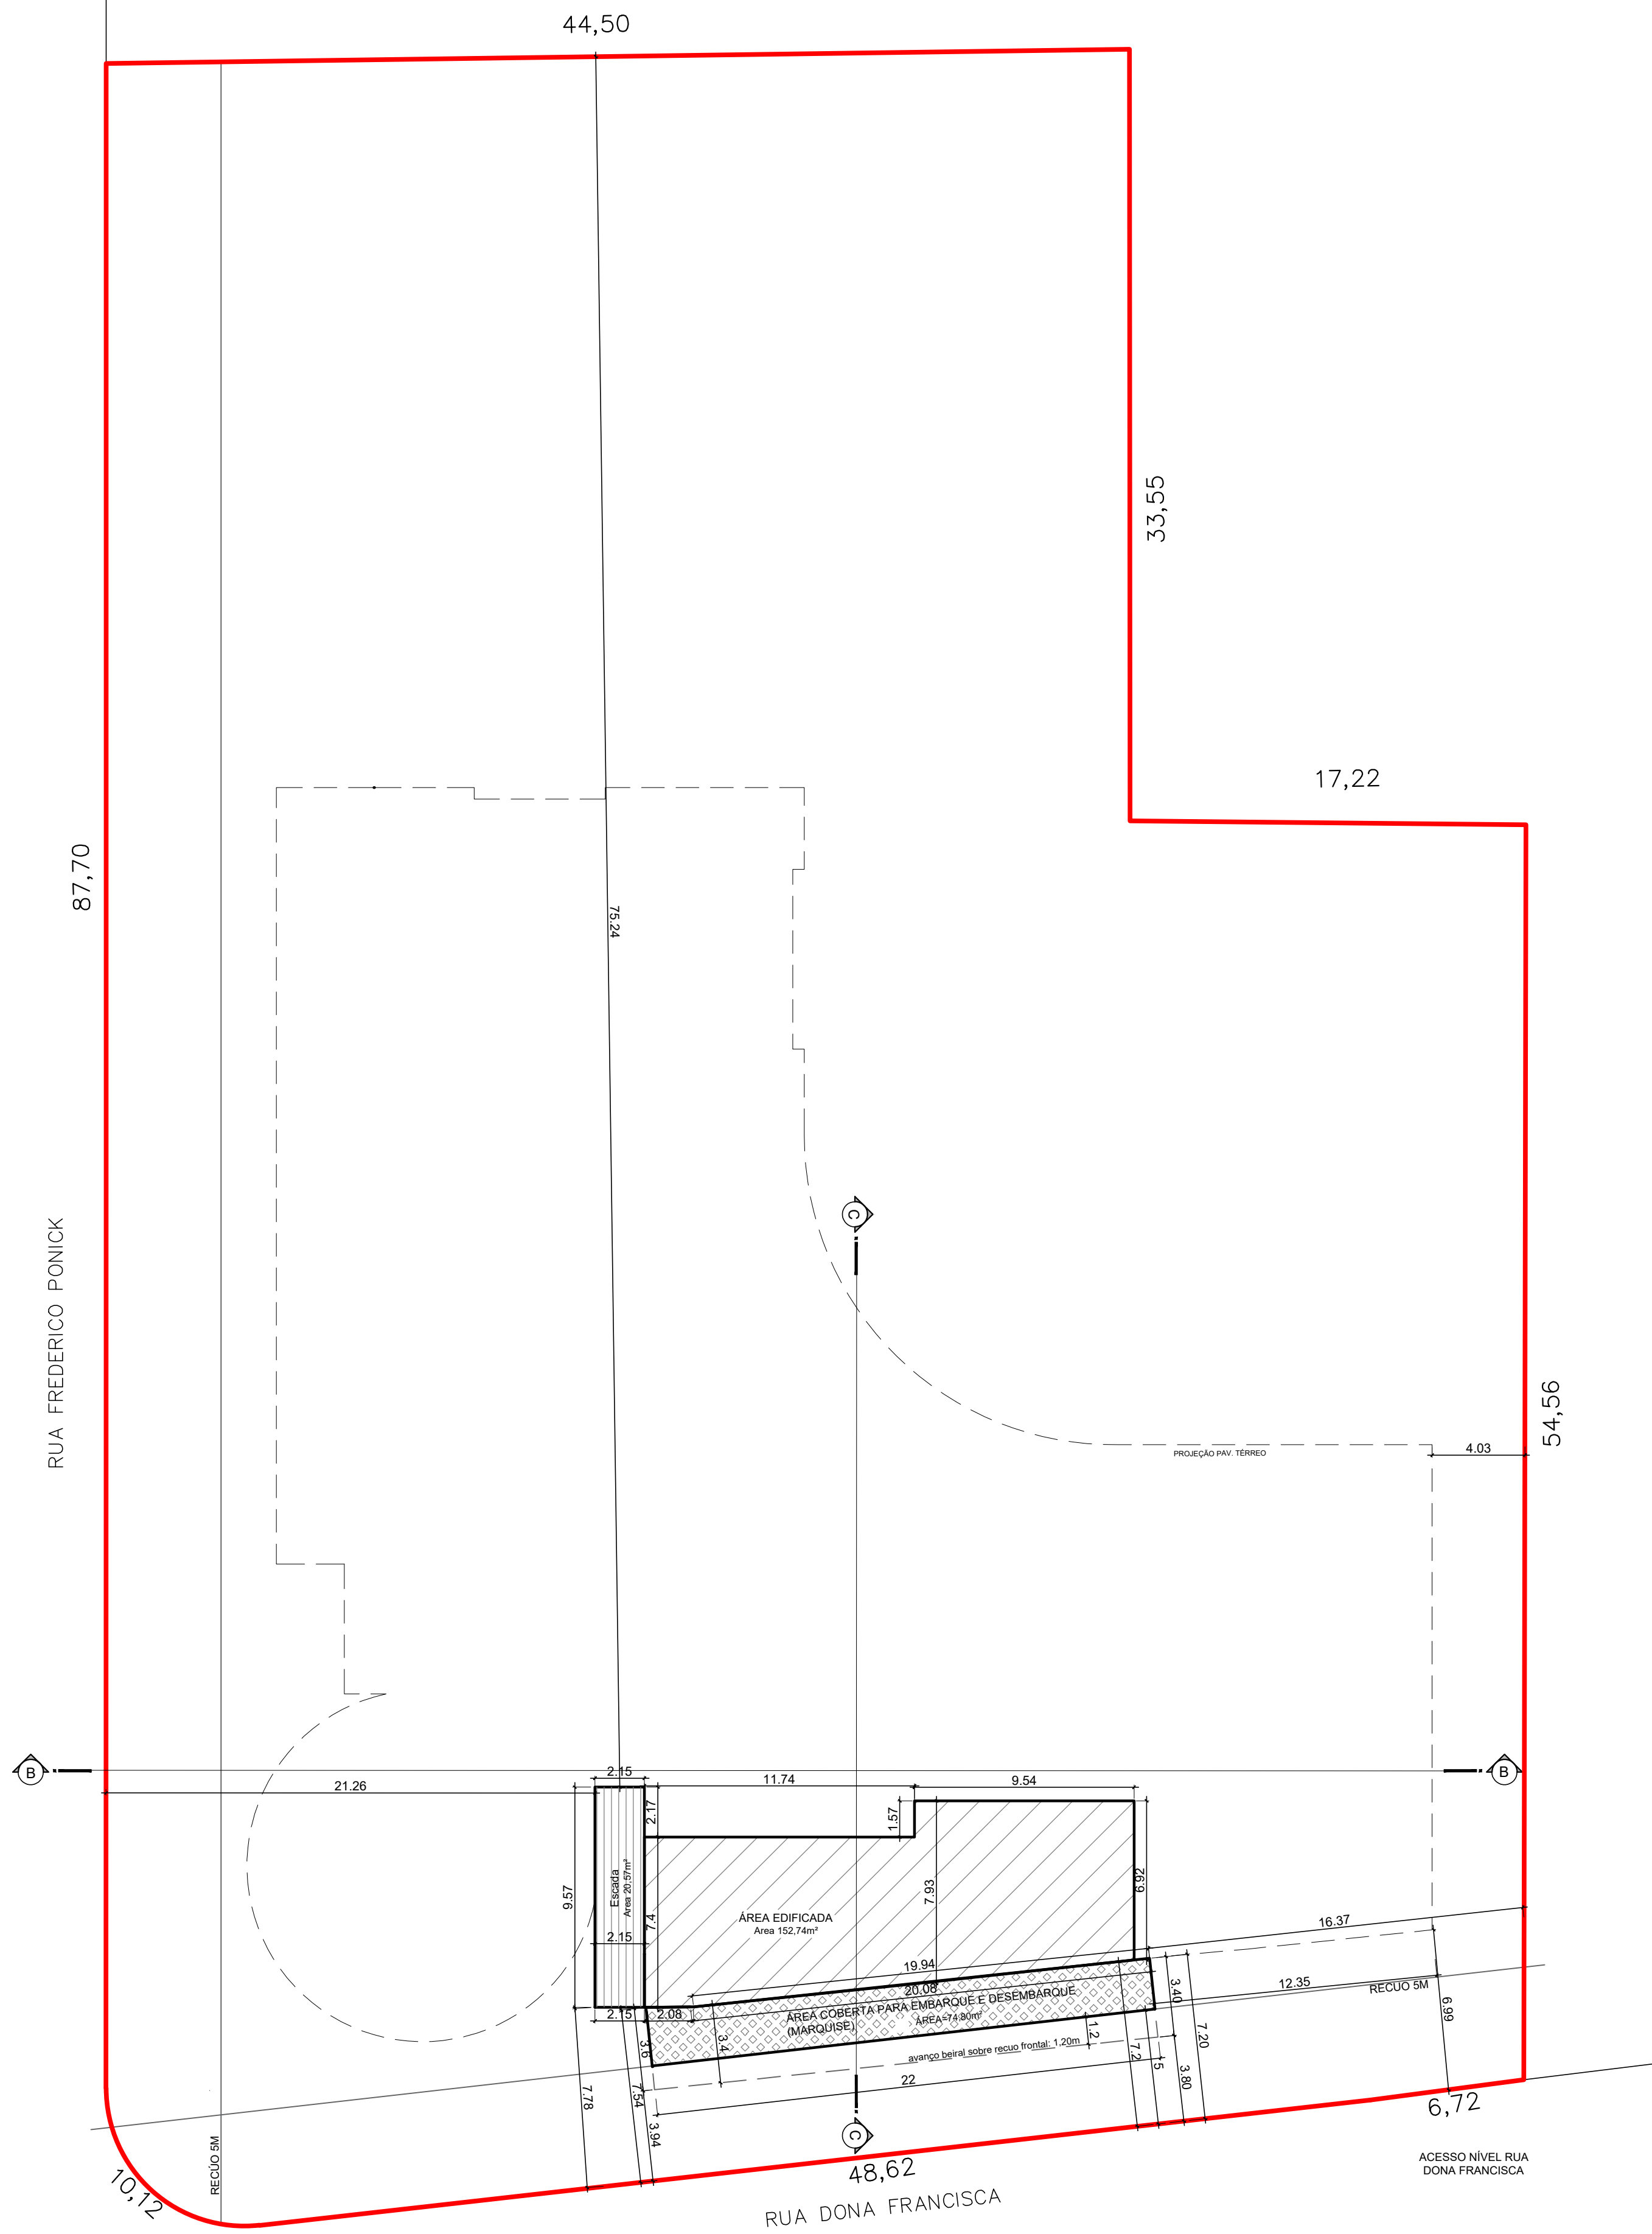

LEGENDA

VARANDA COBERTA

VARANDA DESCOBERTA

EDIFICAÇÃO

ÁREA LAZER COLETIVO

ELEVADOR

ÁREA TELHADO

ÁREA RESERVATÓRIO

VAZIO ENTRE EDIFICAÇÃO E PERFIL NATURAL TERRENO

ÁREA DESCOBERTA IMPERMEABILIZADA

LAJE TÉCNICA

AJARDINAMENTO/ FLOREIRA

CIRCULAÇÃO VERTICAL


DESNIVEL NATURAL DO TERRENO

GUARITA

LAJE TÉCNICA

MARQUISE

TABELA DE ÁREAS - ACESSO DONA FRANCISCA	
LOCAL	ÁREA - m²
ÁREAS COMPUTÁVEIS - ATE	
ESCALADA	20,57
ÁREA EDIFICÁVEL	152,74
TOTAL	173,31
ÁREAS NÃO COMPUTÁVEIS	
MARQUISE	74,80
TOTAL	74,80

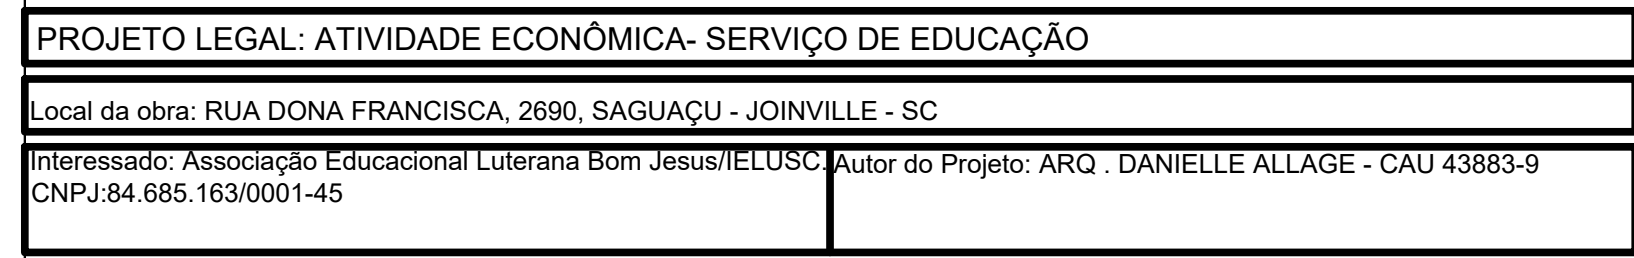

LEGENDA

	VARANDA COBERTA		ÁREA DESCOBERTA IMPERMEABILIZADA
	VARANDA DESCOBERTA		LAJE TÉCNICA
	EDIFICAÇÃO		AJARDINAMENTO/FLOREIRA
	ÁREA LAZER COLETIVO		CIRCULAÇÃO VERTICAL
	ELEVADOR		DESNÍVEL NATURAL DO TERRENO
	ÁREA TELhado		GUARITA
	ÁREA RESERVATÓRIO		LAJE TÉCNICA
	VAZIO ENTRE EDIFICAÇÃO E PERFIL NATURAL TERRENO		MARQUISE

