

OFÍCIO SEI Nº 0017468461/2023 - CAJ.DIREX.GQM.CGA

Joinville, 29 de junho de 2023.

À Secretaria de Pesquisa e Planejamento Urbano (SEPUR)
Unidade de Pesquisa, Documentação e Georreferenciamento (UPD)

Assunto: Estudo de Impacto de Vizinhança (EIV) ETE Vila Nova

Em resposta ao Ofício nº 0017213290/2023, o qual solicita:

1) Apresentação da implantação da ETE que foi aprovada na época em que foi analisado o EIV e a proposta da nova ETE, para efeito de comparação

Encaminhamos o Anexo 1 - Layout antigo x Layout novo, o qual apresenta na página 01 o projeto analisado e aprovado pelo EIV e na página 2 a proposta da nova ETE.

Sendo o que tínhamos para o momento, colocamo-nos à disposição para eventuais esclarecimentos.

Atenciosamente,



Documento assinado eletronicamente por **Rosemeri de Oliveira Correa, Coordenador(a)**, em 30/06/2023, às 11:46, conforme a Medida Provisória nº 2.200-2, de 24/08/2001, Decreto Federal nº8.539, de 08/10/2015 e o Decreto Municipal nº 21.863, de 30/01/2014.




Documento assinado eletronicamente por **Alisson Shigueru Takahashi, Diretor(a) de Expansão**, em 30/06/2023, às 13:32, conforme a Medida Provisória nº 2.200-2, de 24/08/2001, Decreto Federal nº8.539, de 08/10/2015 e o Decreto Municipal nº 21.863, de 30/01/2014.




Documento assinado eletronicamente por **Claudia Rocha, Gerente**, em 30/06/2023, às 14:20, conforme a Medida Provisória nº 2.200-2, de 24/08/2001, Decreto Federal nº8.539, de 08/10/2015 e o Decreto Municipal nº 21.863, de 30/01/2014.




A autenticidade do documento pode ser conferida no site <https://portalsei.joinville.sc.gov.br/> informando o código verificador **0017468461** e o código CRC **EAAA0569**.

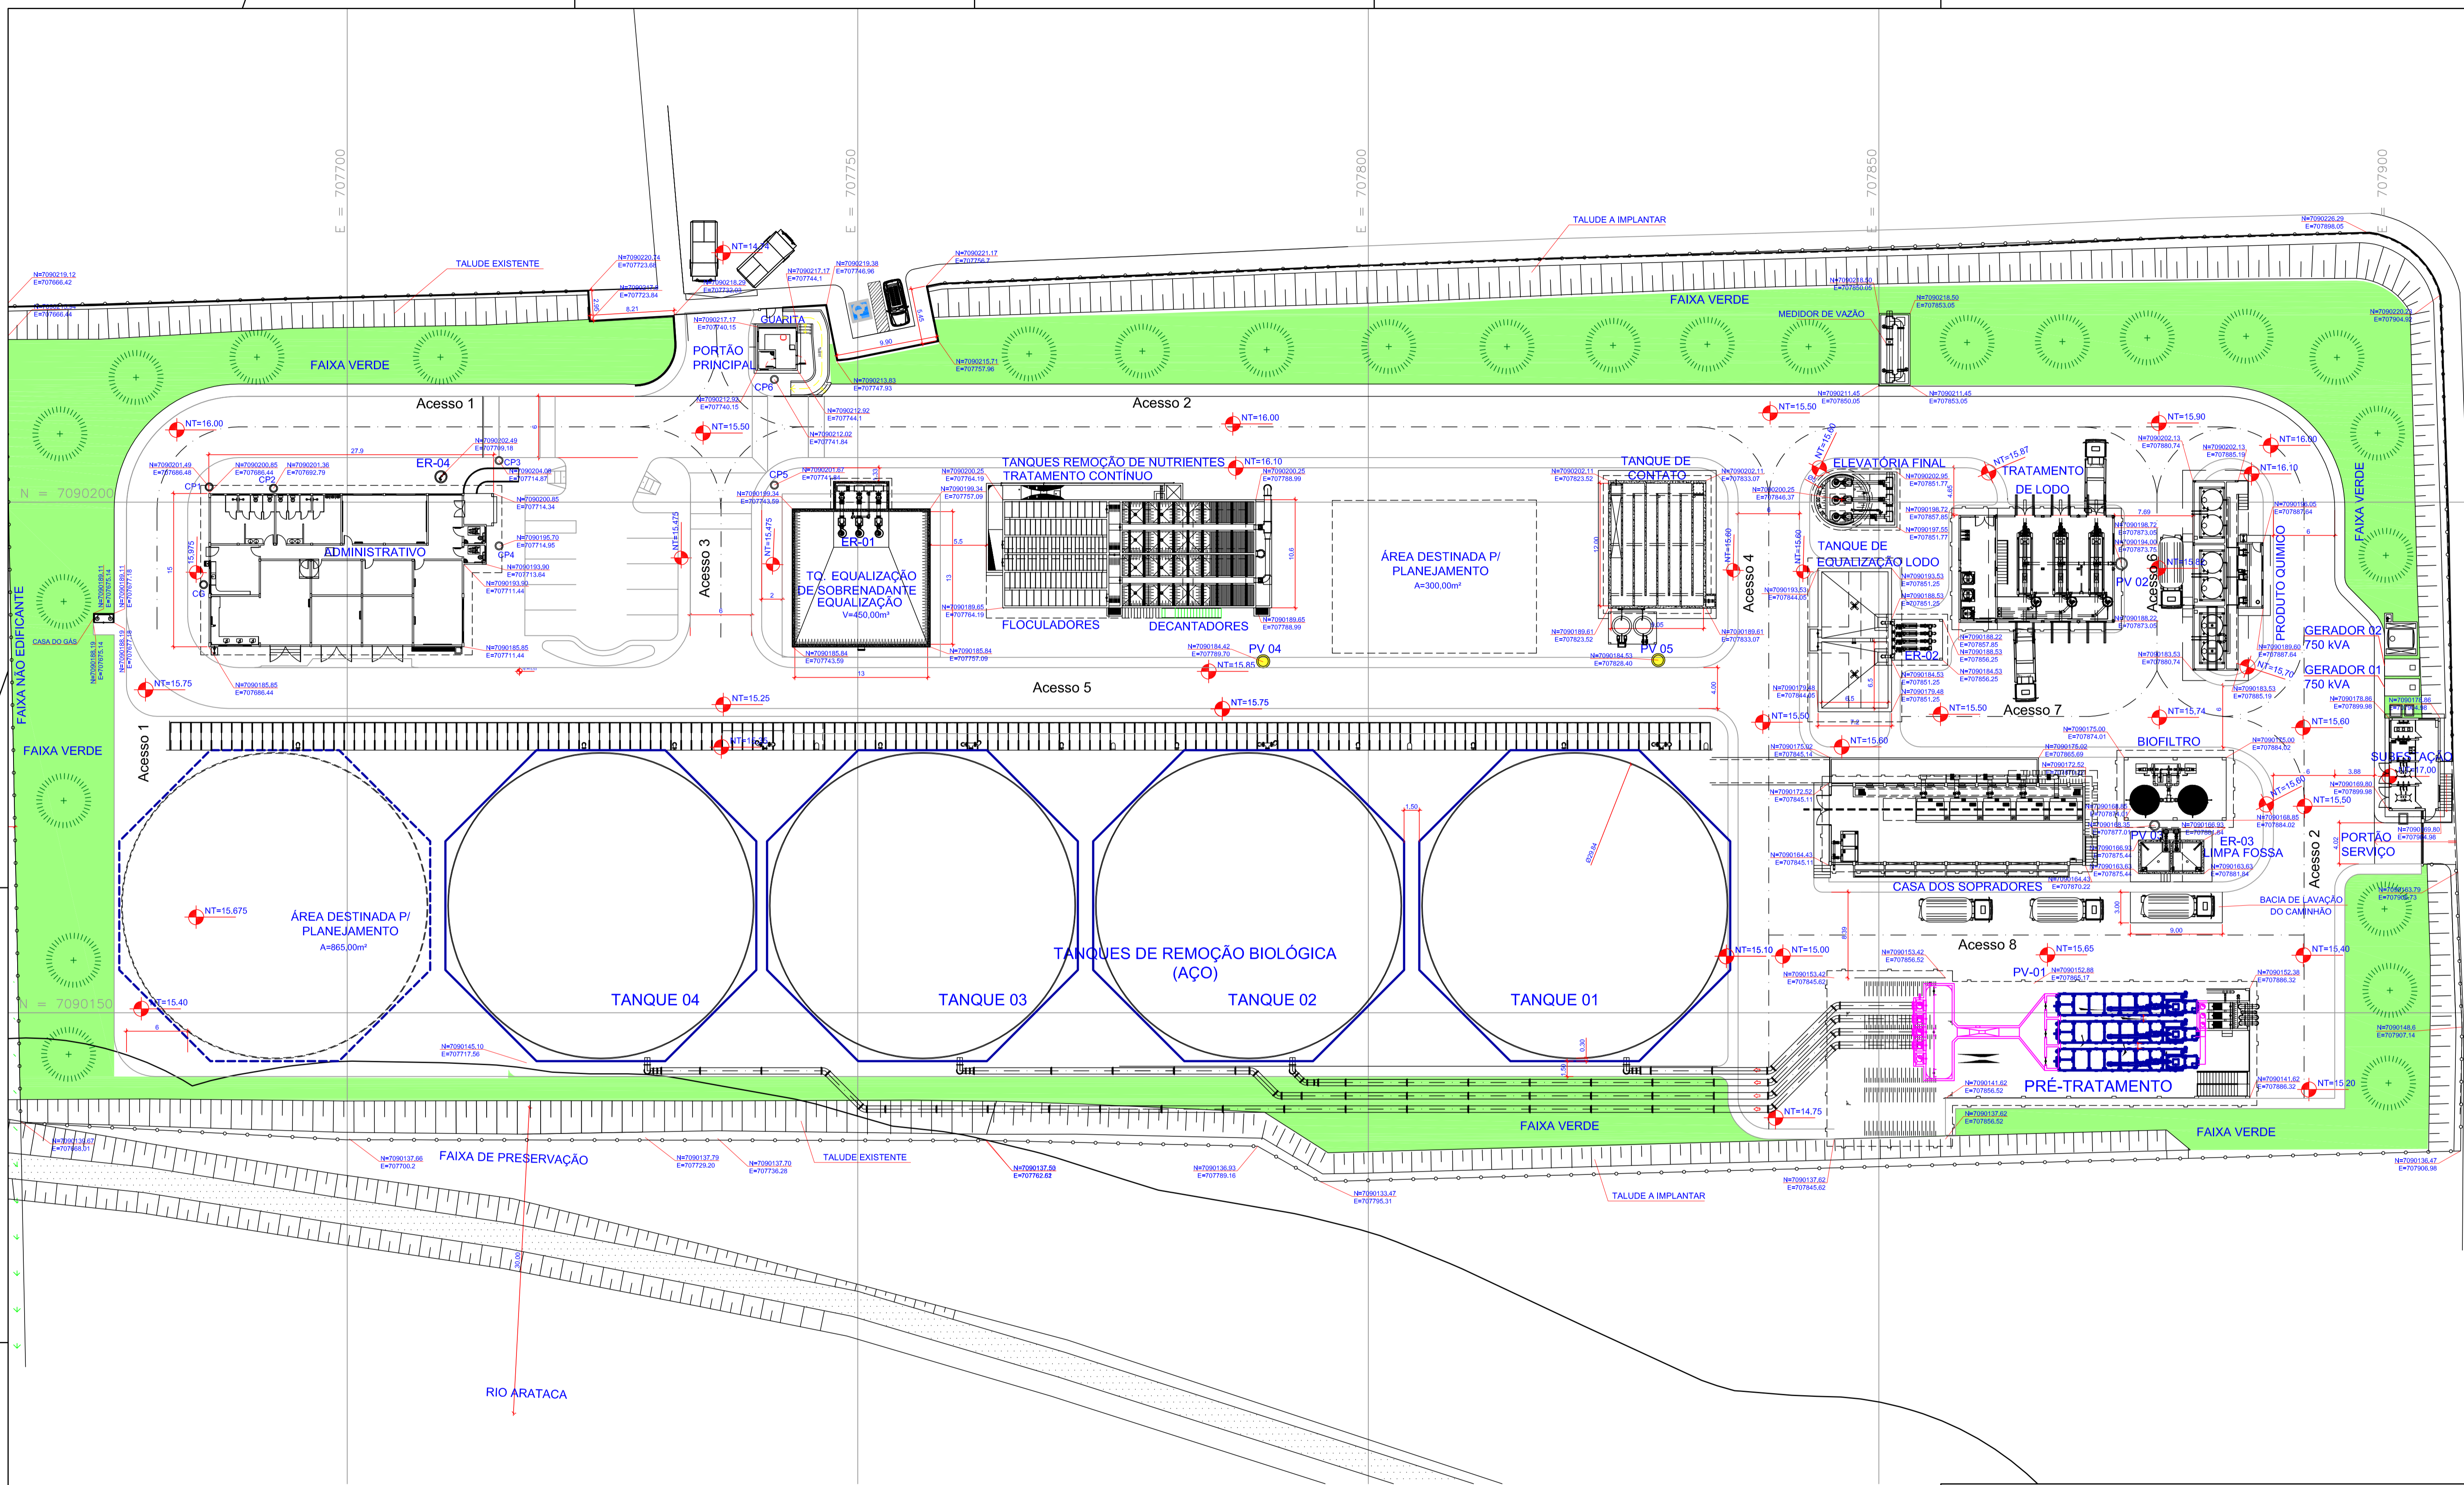

EMPRESA PROJETISTA		CARIMBO RESP. TÉCNICO		APROVAÇÃO AGUAS DE JOINVILLE	
SA	EMISSÃO ORIGINAL	04/08/2020	VRJ	GAWS	
REVISÃO	DESCRIÇÃO	DATA	DESENHO	APROVAÇÃO	
		PROJETO EXECUTIVO ETE VILA NOVA PROJETO HIDRÁULICO PLANTA DE LOCAÇÃO DAS UNIDADES		DATA: 04/08/2020 ESCALA: INDICADA FOLHA: 01/01	
RESP. TÉCNICO: Diego David Baptista de Souza Eng.ª Cid. - CREAPR-08955-8		DESENHISTA: Valmir J. Rocha Jr. Desenhista Técnico		CÓDIGO: SES-CAJ-ETE-LOC-0030-A	

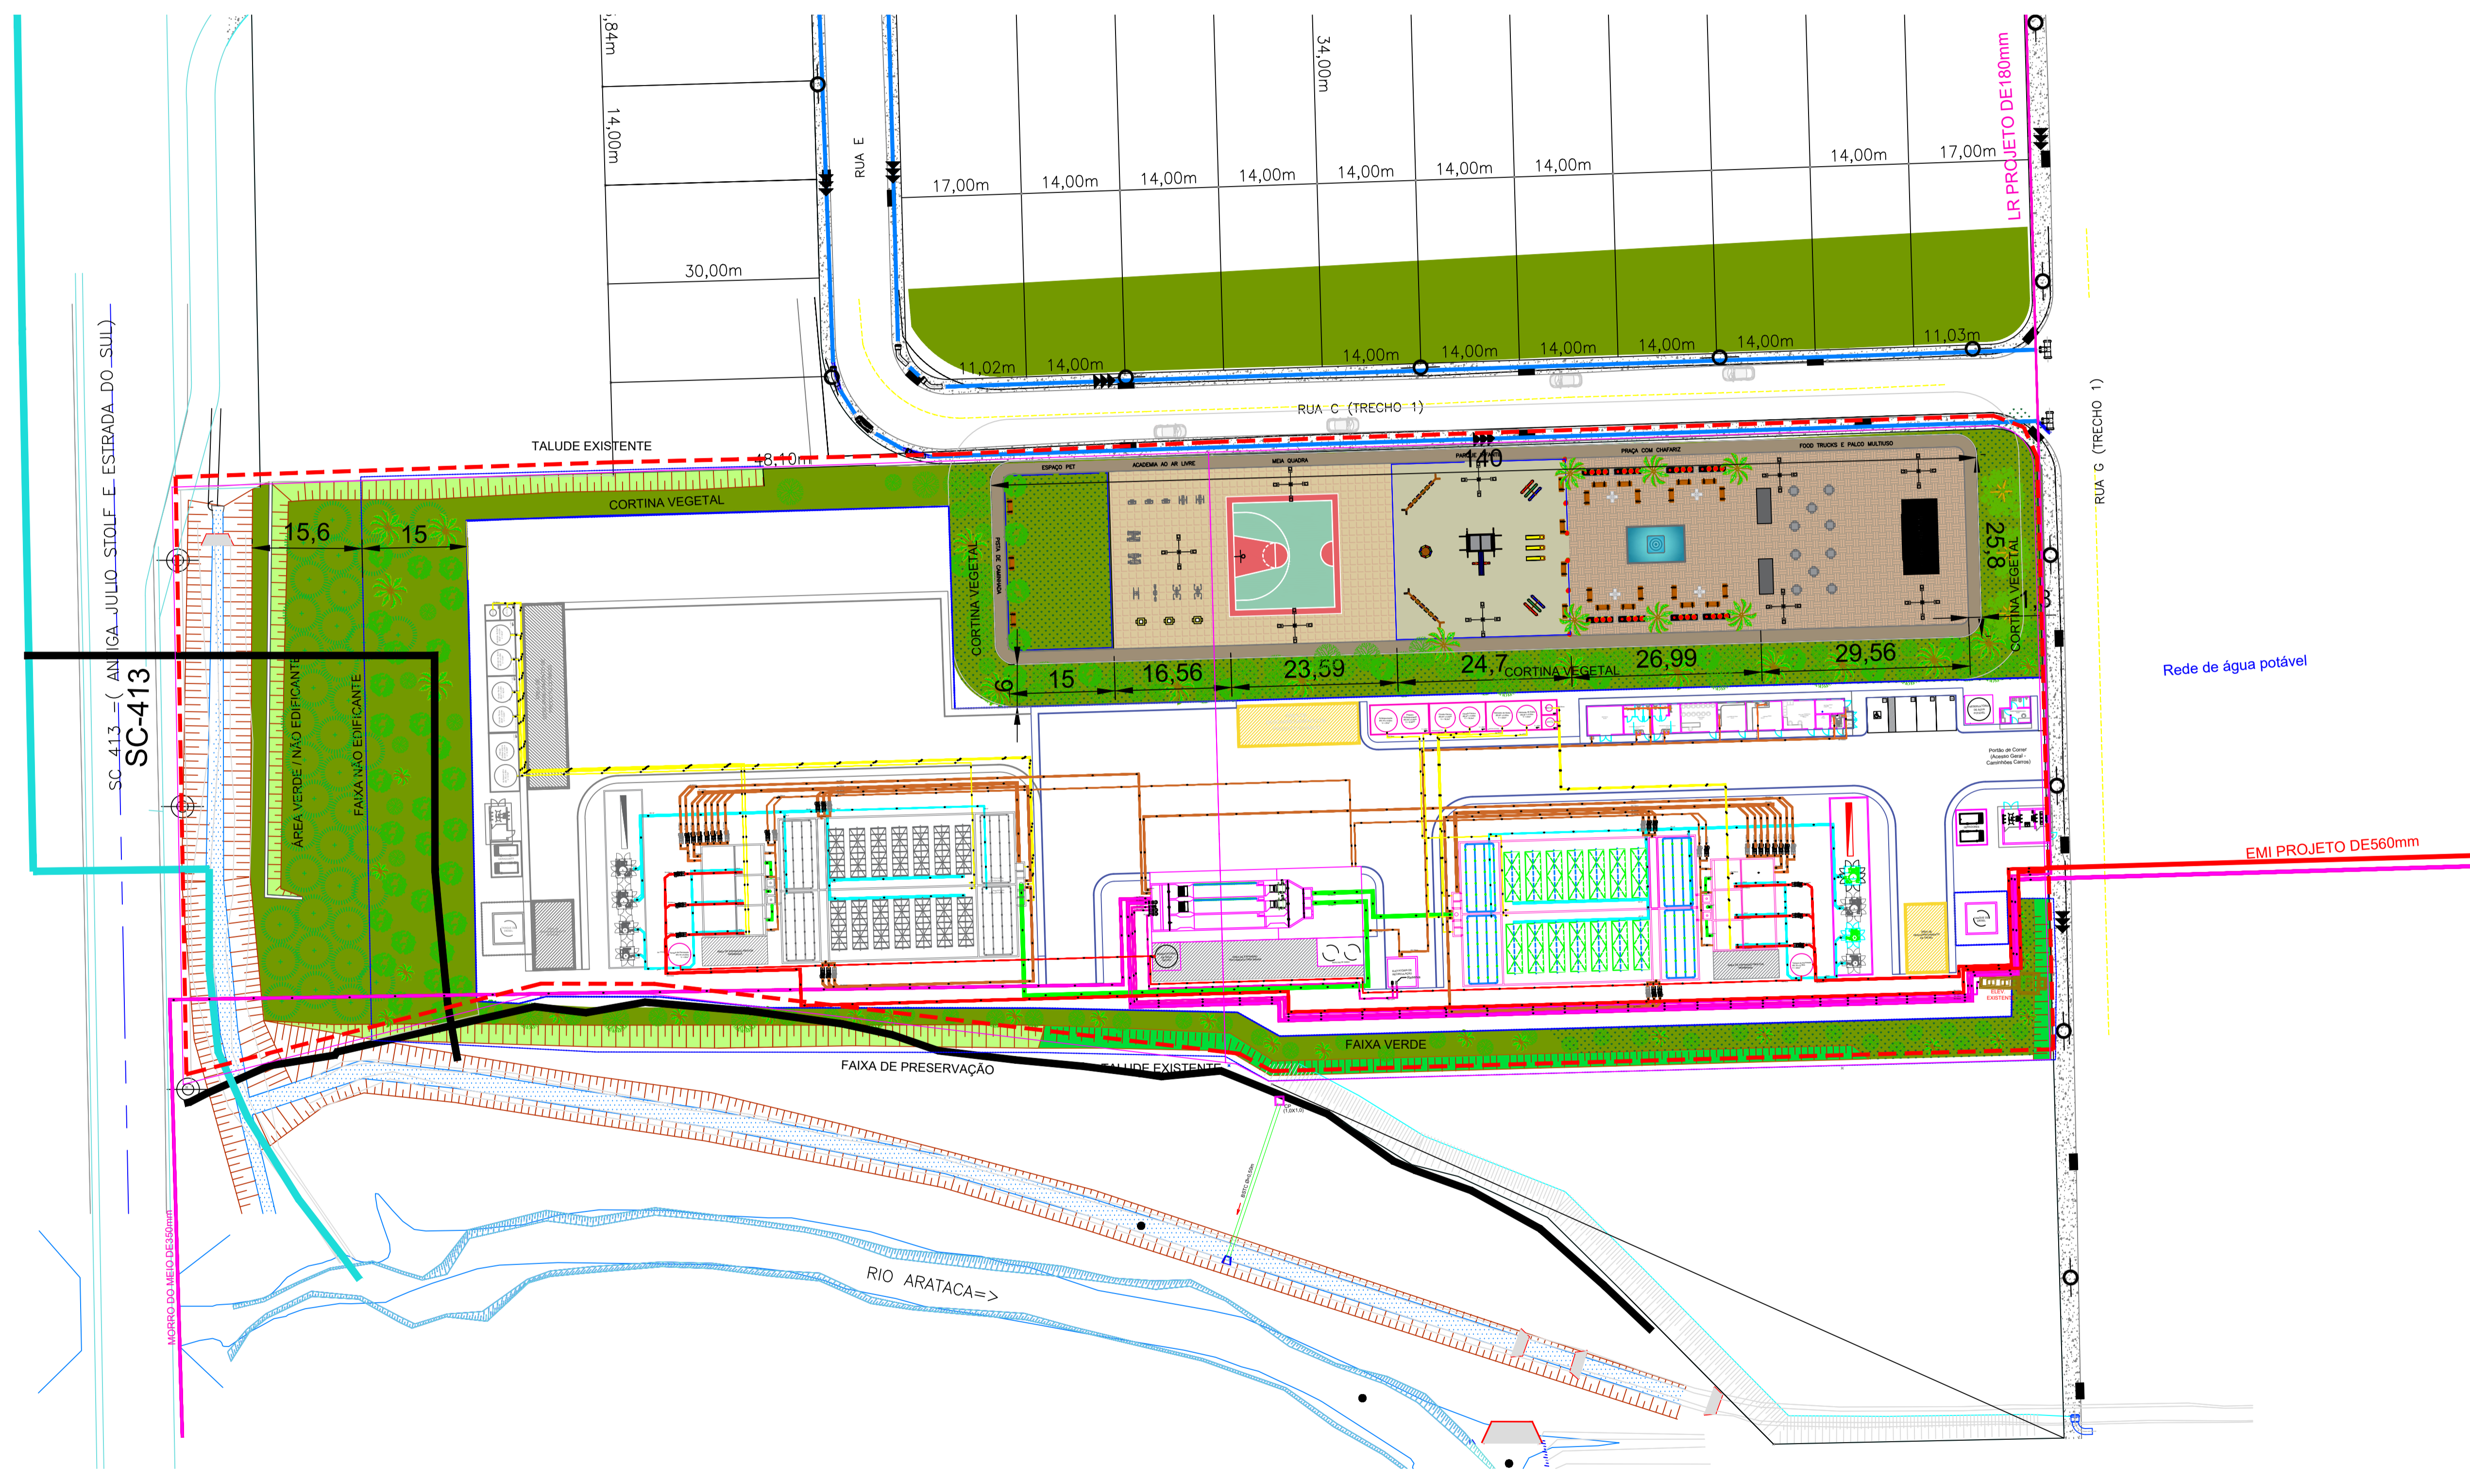

B				
A				
D				
REVISÃO	DESCRIÇÃO	DATA	DESENHO	APROVAÇÃO
		PROJETO BÁSICO HIDRÁULICO GERAL BAIRRO VILA NOVA - JOINVILLE		DATA: 31/05/2023 ESCALA: INDICADA FOLHA: 01/02
RESP. TÉCNICO: Ricardo Leidens Engº Civil - CREA/SC: 148788-0		DESENHISTA: Maurício Oro Natel Desenhista Cadista		CÓDIGO: