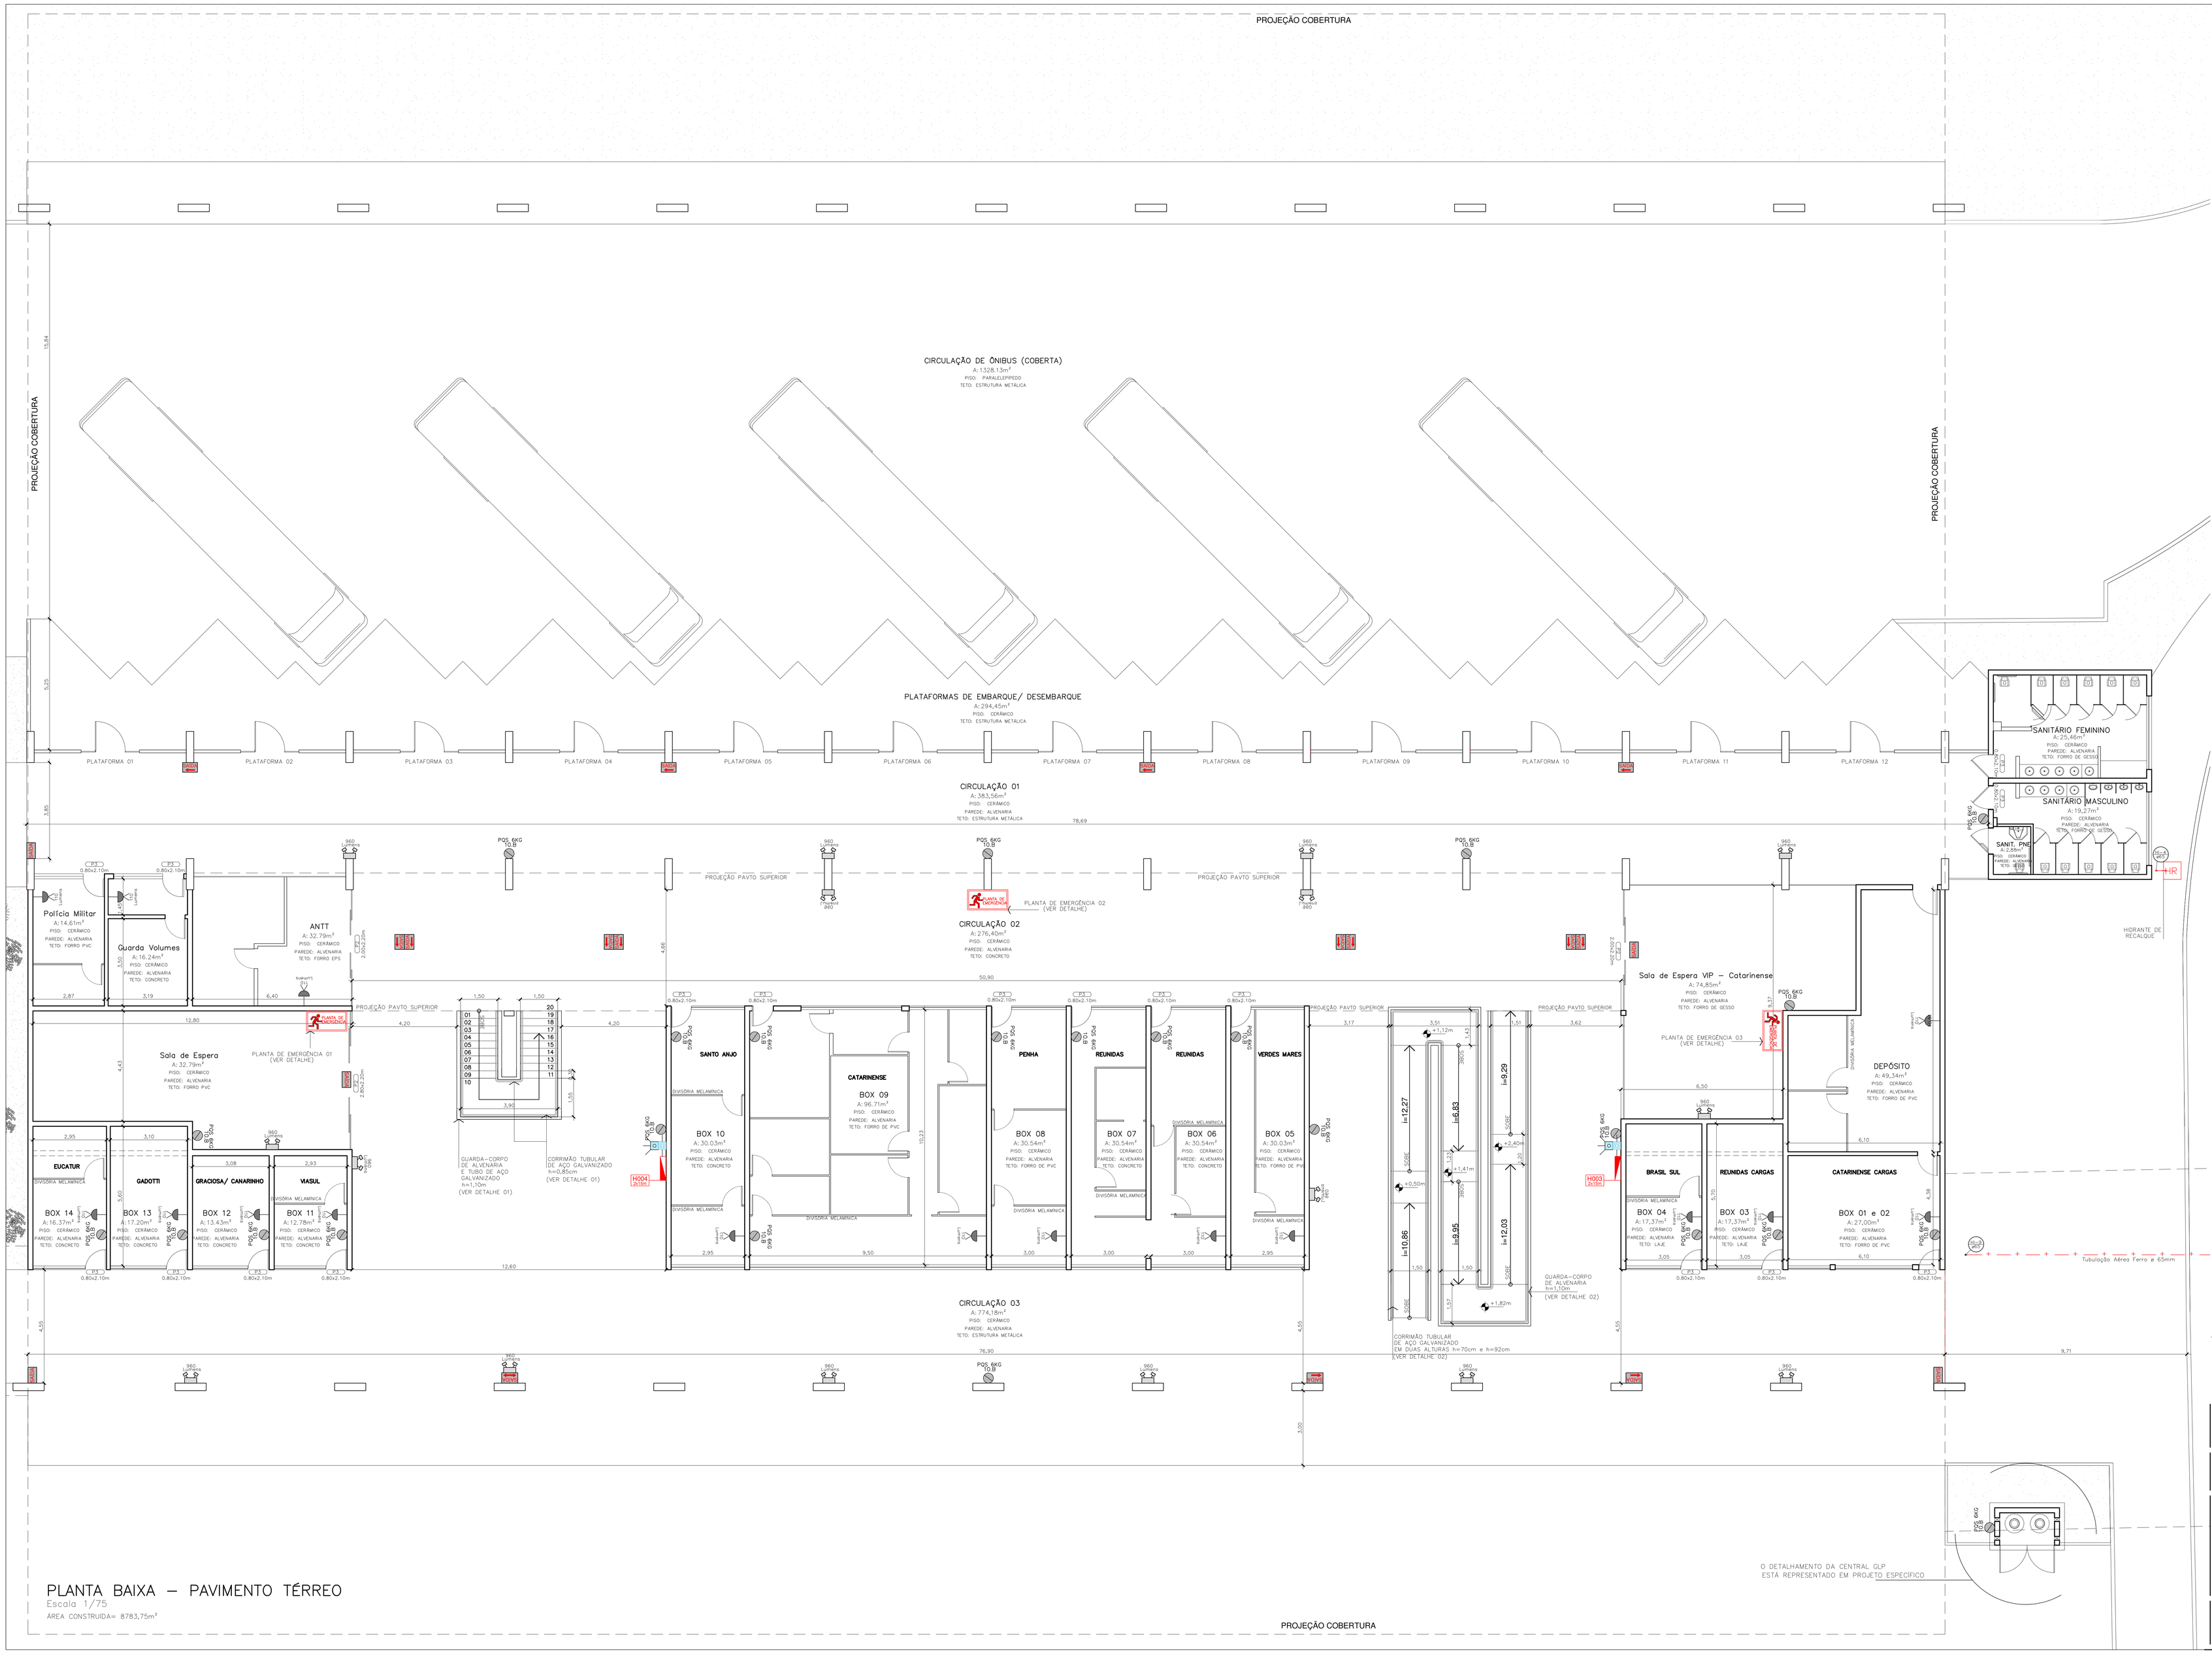

PLANTA BAIXA – PAVIMENTO TÉRREO

Escala 1/75

ÁREA CONSTRUIDA= 8783,75m²

NOTA:

1) TODOS OS SISTEMAS DEVERÃO SER TESTADOS PERIODICAMENTE E DEVERÃO SER EMITIDOS LAUDOS TÉCNICOS COM ASSINATURA DO RESPONSÁVEL TÉCNICO;

2) ESSE PROJETO CONTEMPLA OS SISTEMAS PREVENTIVOS POR: EXTINTORES, ILUMINAÇÃO DE EMERGÊNCIA, SISTEMA DE SINALIZAÇÃO DE ABANDONO DE LOCAL, SAÍDAS DE EMERGÊNCIA, SISTEMA HIDRÁULICO PREVENTIVO.

3) O DETALHAMENTO DO SISTEMA DE ALARME DE INCÊNDIO, SPDA E INSTALAÇÃO DE GÁS COMBUSTÍVEL ESTÃO CONTEMPLADOS EM PROJETO ESPECÍFICO (EM ANEXO).

LEGENDA

- EXTINTOR DE PÓ QUÍMICO 6kg – CAPACIDADE EXTINTORA=10B C/ SINALIZAÇÃO DE PAREDE – DETALHE 04
- BLOCO AUTÔNOMO PARA ILUMINAÇÃO DE EMERGÊNCIA – 30 LEDs 110Lumens (fixação parede) – DETALHE 05
- BLOCO AUTÔNOMO PARA ILUMINAÇÃO DE EMERGÊNCIA – LEDs 960Lumens (fixação parede) – DETALHE 05
- LUMINÁRIA DE SINALIZAÇÃO DE ABANDONO DE LOCAL DUPLA FACE COM SETA INDICATIVA DE SAÍDA (fixa no teto, a 2,70m do piso) – DETALHE 06
- LUMINÁRIA DE SINALIZAÇÃO DE ABANDONO DE LOCAL COM INDICAÇÃO DE SAÍDA (fixa no parede ou teto, a 2,70m do piso) – DETALHE 06
- LUMINÁRIA DE SINALIZAÇÃO DE ABANDONO DE LOCAL DUPLA FACE COM SIMBOLOGIA DE DESCIDA PARA SAÍDA (fixa no teto, a 2,70m do piso) – DETALHE 06
- HIDRANTE DE PAREDE – DETALHE 07
- HIDRANTE DE RECALQUE – DETALHE 08
- TUBULAÇÃO DE HIDRANTE EM AÇO
- CENTRAL DE ALARME (VER DETALHAMENTO NO PROJETO ESPECÍFICO) OBS.: O CAMINHAMENTO E DIMENSIONAMENTO DA TUBULAÇÃO ESTÁ REPRESENTADA NO PROJETO ESPECÍFICO
- ACIONADOR DE ALARME DE INCÊNDIO (VER DETALHAMENTO NO PROJETO ESPECÍFICO) OBS.: O CAMINHAMENTO E DIMENSIONAMENTO DA TUBULAÇÃO ESTÁ REPRESENTADA NO PROJETO ESPECÍFICO
- PONTO DE GÁS (VER DETALHAMENTO NO PROJETO ESPECÍFICO) OBS.: O CAMINHAMENTO E DIMENSIONAMENTO DA TUBULAÇÃO ESTÁ REPRESENTADA NO PROJETO ESPECÍFICO
- PLACA DE ACRÍLICO COM PLANTA DE EMERGÊNCIA (VER PRANCHA COM DETALHES) DIMENSÕES: 30x45cm

APROVAÇÃO

Associação de Municípios do Nordeste do Estado de Santa Catarina

89216-000 - JOINVILLE - SC - Rua Max Colin, 1843 - América - Fone: 0**47 433-3927
ASSESSORIA E COORDENADORIA DE PLANEJAMENTO URBANO, MUNICIPAL E REGIONAL
home page : www.amunesc.org.br CREA: SC 48.825-4

Equipe Técnica:
Arquitetas: TÁBATA YUMI FUJICHA, MARIZA SITTENCOURT VARGAS, NATHALIA DE SOUZA ZATTAR, SAMUEL HENRIQUE WIPPRICH
Engenheiras Civis: FABÍOLA BARBI DE ALMEIDA CONSTANTE, DEBORA TONIN, NÁDIA WERNER
Técnico em Edificações: MARCOS STADELHOFER
Estagiaria de Arquitetura: LETÍCIA WILNER

PROJETO: ESTAÇÃO RODOVIÁRIA DE JOINVILLE
PROJETO PREVENTIVO DE INCÊNDIO

TERRENO: INSTITUTO DE PREVIDÊNCIA SOCIAL DOS SERVIDORES PÚBLICOS DO MUNICÍPIO DE JOINVILLE
Endereço: Rua Paraíba nº769, Anita Garibaldi - Joinville/SC

IDENTIFICAÇÕES E ASSINATURAS
ADMINISTRAÇÃO: IPREVILLE — ASSINATURA:
PROJETO: Nathalia de Souza Zattar, Arquiteta e Urbanista CAU A85107-0; Nádia Werner, Engenheira Civil CREA/SC 086018-4 — ASSINATURA RESPONSÁVEL PELO PROJETO:
EXECUÇÃO: ASSINATURA RESPONSÁVEL PELA EXECUÇÃO:

PRANCHA

Informações	CONTEÚDO DA PRANCHA	NÚMERO PR.
Desenho: Nathalia Nádia Nome de Arquivo: Escala: Indicada Data: Outubro de 2016	PLANTA BAIXA PAVTO TÉRREO ESTAÇÃO RODOVIÁRIA	PREV. INC. 02/06