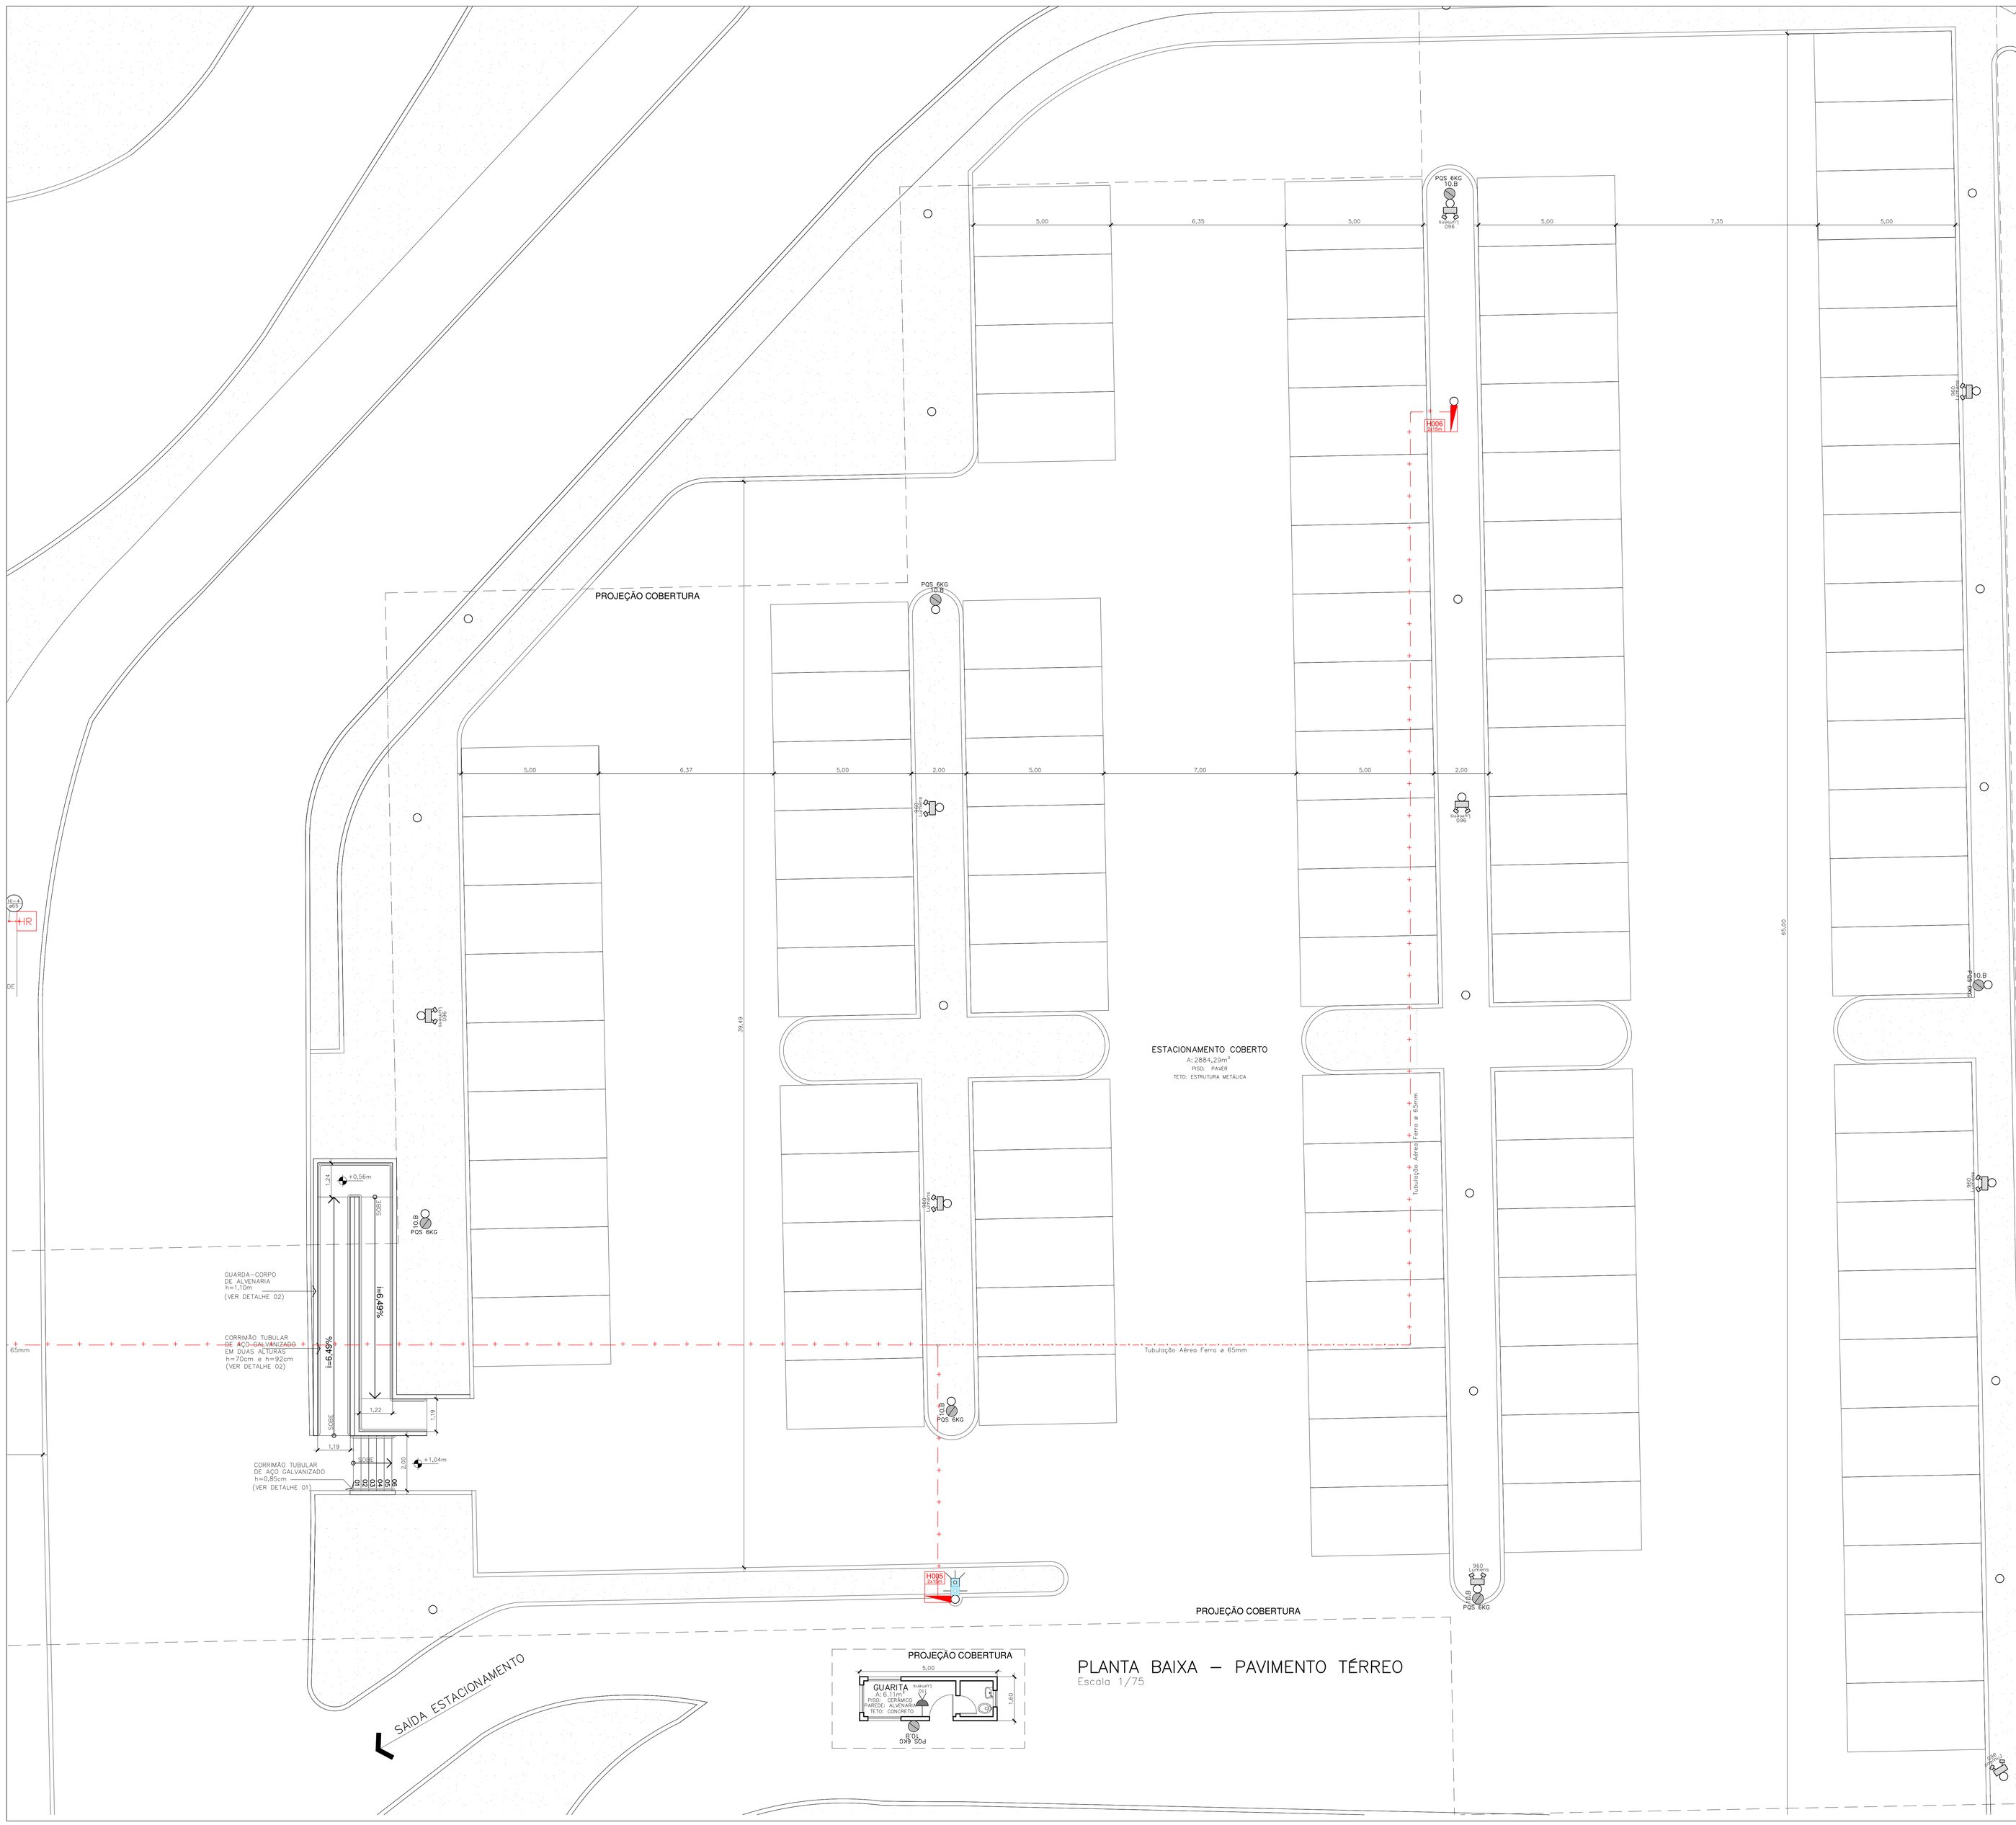

PLANTA BAIXA – PAVIMENTO TÉRREO

Escala 1/75

NOTA:

1) TODOS OS SISTEMAS DEVERÃO SER TESTADOS PERIODICAMENTE E DEVERÃO SER EMITIDOS LAUDOS TÉCNICOS COM ASSINATURA DO RESPONSÁVEL TÉCNICO;

2) ESSE PROJETO CONTEMPLA OS SISTEMAS PREVENTIVOS POR: EXTINTORES, ILUMINAÇÃO DE EMERGÊNCIA, SISTEMA DE SINALIZAÇÃO DE ABANDONO DE LOCAL, SAÍDAS DE EMERGÊNCIA, SISTEMA HIDRÁULICO PREVENTIVO.

3) O DETALHAMENTO DO SISTEMA DE ALARME DE INCÊNDIO, SPDA E INSTALAÇÃO DE GÁS COMBUSTÍVEL ESTÃO CONTEMPLADOS EM PROJETO ESPECÍFICO (EM ANEXO).

LEGENDA

PDS 6KG 10:B	EXTINTOR DE PÓ QUÍMICO 6Kg – CAPACIDADE EXTINTORA=10B C/ SINALIZAÇÃO DE PAREDE – DETALHE 04
BLOCO AUTÔNOMO	BLOCO AUTÔNOMO PARA ILUMINAÇÃO DE EMERGÊNCIA – 30 LEDs 110Lumens (fixação parede) – DETALHE 05
BLOCO AUTÔNOMO	BLOCO AUTÔNOMO PARA ILUMINAÇÃO DE EMERGÊNCIA – LEDs 960Lumens (fixação parede) – DETALHE 05
	LUMINÁRIA DE SINALIZAÇÃO DE ABANDONO DE LOCAL DUPLA FACE COM SETA INDICATIVA DE SAÍDA (fixa no teto, a 2,10m do piso) – DETALHE 06
SAÍDA	LUMINÁRIA DE SINALIZAÇÃO DE ABANDONO DE LOCAL COM INDICAÇÃO DE SAÍDA (fixa no parede ou teto, a 2,10m do piso) – DETALHE 06
	LUMINÁRIA DE SINALIZAÇÃO DE ABANDONO DE LOCAL DUPLA FACE COM SIMBOLOGIA DE DESCIDA PARA SAÍDA (fixa no teto, a 2,10m do piso) – DETALHE 06
	HIDRANTE DE PAREDE – DETALHE 07
HR	HIDRANTE DE RECALQUE – DETALHE 08
	TUBULAÇÃO DE HIDRANTE EM AÇO
	CENTRAL DE ALARME (VER DETALHAMENTO NO PROJETO ESPECÍFICO) OBS.: O CAMINHAMENTO E DIMENSIONAMENTO DA TUBULAÇÃO ESTÁ REPRESENTADA NO PROJETO ESPECÍFICO
	ACIONADOR DE ALARME DE INCÊNDIO (VER DETALHAMENTO NO PROJETO ESPECÍFICO) OBS.: O CAMINHAMENTO E DIMENSIONAMENTO DA TUBULAÇÃO ESTÁ REPRESENTADA NO PROJETO ESPECÍFICO
	PONTO DE GÁS (VER DETALHAMENTO NO PROJETO ESPECÍFICO) OBS.: O CAMINHAMENTO E DIMENSIONAMENTO DA TUBULAÇÃO ESTÁ REPRESENTADA NO PROJETO ESPECÍFICO
PONTO DE ENCONTRO	PLACA DE ACRÍLICO COM PLANTA DE EMERGÊNCIA (VER PRANCHA COM DETALHES) DIMENSÕES: 30x40cm

APROVAÇÃO

Associação de Municípios do Nordeste do Estado de Santa Catarina

89216-000 - JOINVILLE - SC - Rua Max Colin, 1843 - América - Fone:-0**47 433-3927
ASSESSORIA E COORDENADORIA DE PLANEJAMENTO URBANO, MUNICIPAL E REGIONAL
home page : www.amunesc.org.br CREA: SC 48.825-4

Equipe Técnica:
Arquiteta: TAMATA YUMI FUJIOKA
MARCIA BITENCOURT VARGAS
NATHALIE DE SOUZA ZATTAR
SAMUEL HENRIQUE WIPPRICH
Engenheiras Civis: FABÍOLA BARB DE ALMEIDA CONSTANTE
DEBORA TONIN
NÁDIA WERNER
Técnico em Edificações: MARCOS STADELHOFER
Estagiaria de Arquitetura: LETÍCIA WILLNER

Projeto: ESTAÇÃO RODOVIÁRIA DE JOINVILLE
PROJETO PREVENTIVO DE INCÊNDIO

Terreno: INSTITUTO DE PREVIDÊNCIA SOCIAL DOS SERVIDORES PÚBLICOS DO MUNICÍPIO DE JOINVILLE
Endereço : Rua Paraíba nº769, Anita Garibaldi - JoinvilleSC

Identificações e Assinaturas

ADMINISTRAÇÃO: ASSINATURA:
IPREVILLE
PROJETO: ASSINATURA RESPONSÁVEL PELO PROJETO:
Nathalie de Souza Zattar
Arquiteta e Urbanista CAU A89107-0
Nádia Werner
Engenheira Civil CREA/SC 086016-4
EXECUÇÃO: ASSINATURA RESPONSÁVEL PELA EXECUÇÃO:

Prancha

Informações	CONTEÚDO DA PRANCHA	NÚMERO PR.
Desenho: Nathalie Nádia Revisão: Escala: Indicada Data: Outubro de 2016	PLANTA BAIXA PAVTO TÉRREO ESTACIONAMENTO	PREV. INC. 03/06