OBSERVAÇÕES:

1)TODOS OS MATERIAIS UTILIZADOS DEVERÃO SER NORMATIZADOS PELA ABNT.
2)TODAS AS INSTALAÇÕES DEVERÃO SER REALIZADAS POR EMPRESAS ESPECIALIZADAS.
3)DURANTE OS EVENTOS, A EDIFICAÇÃO DEVERÁ DISPOR DE BRIGADA DE INCÊNDIO QUE ATENDA CRITÉRIOS ESTABELECIDOS NA INSTRUÇÃO NORMATIVA 028DATCBMSC.

A ÁREA HACHURADA COMO "ÁREA EM DESUSO" NÃO ESTARÁ DISPONIVEL PARA O USO, SENDO ESTE PAVIMENTO BLOQUEADO AO ACESSO DE PESSOAS.

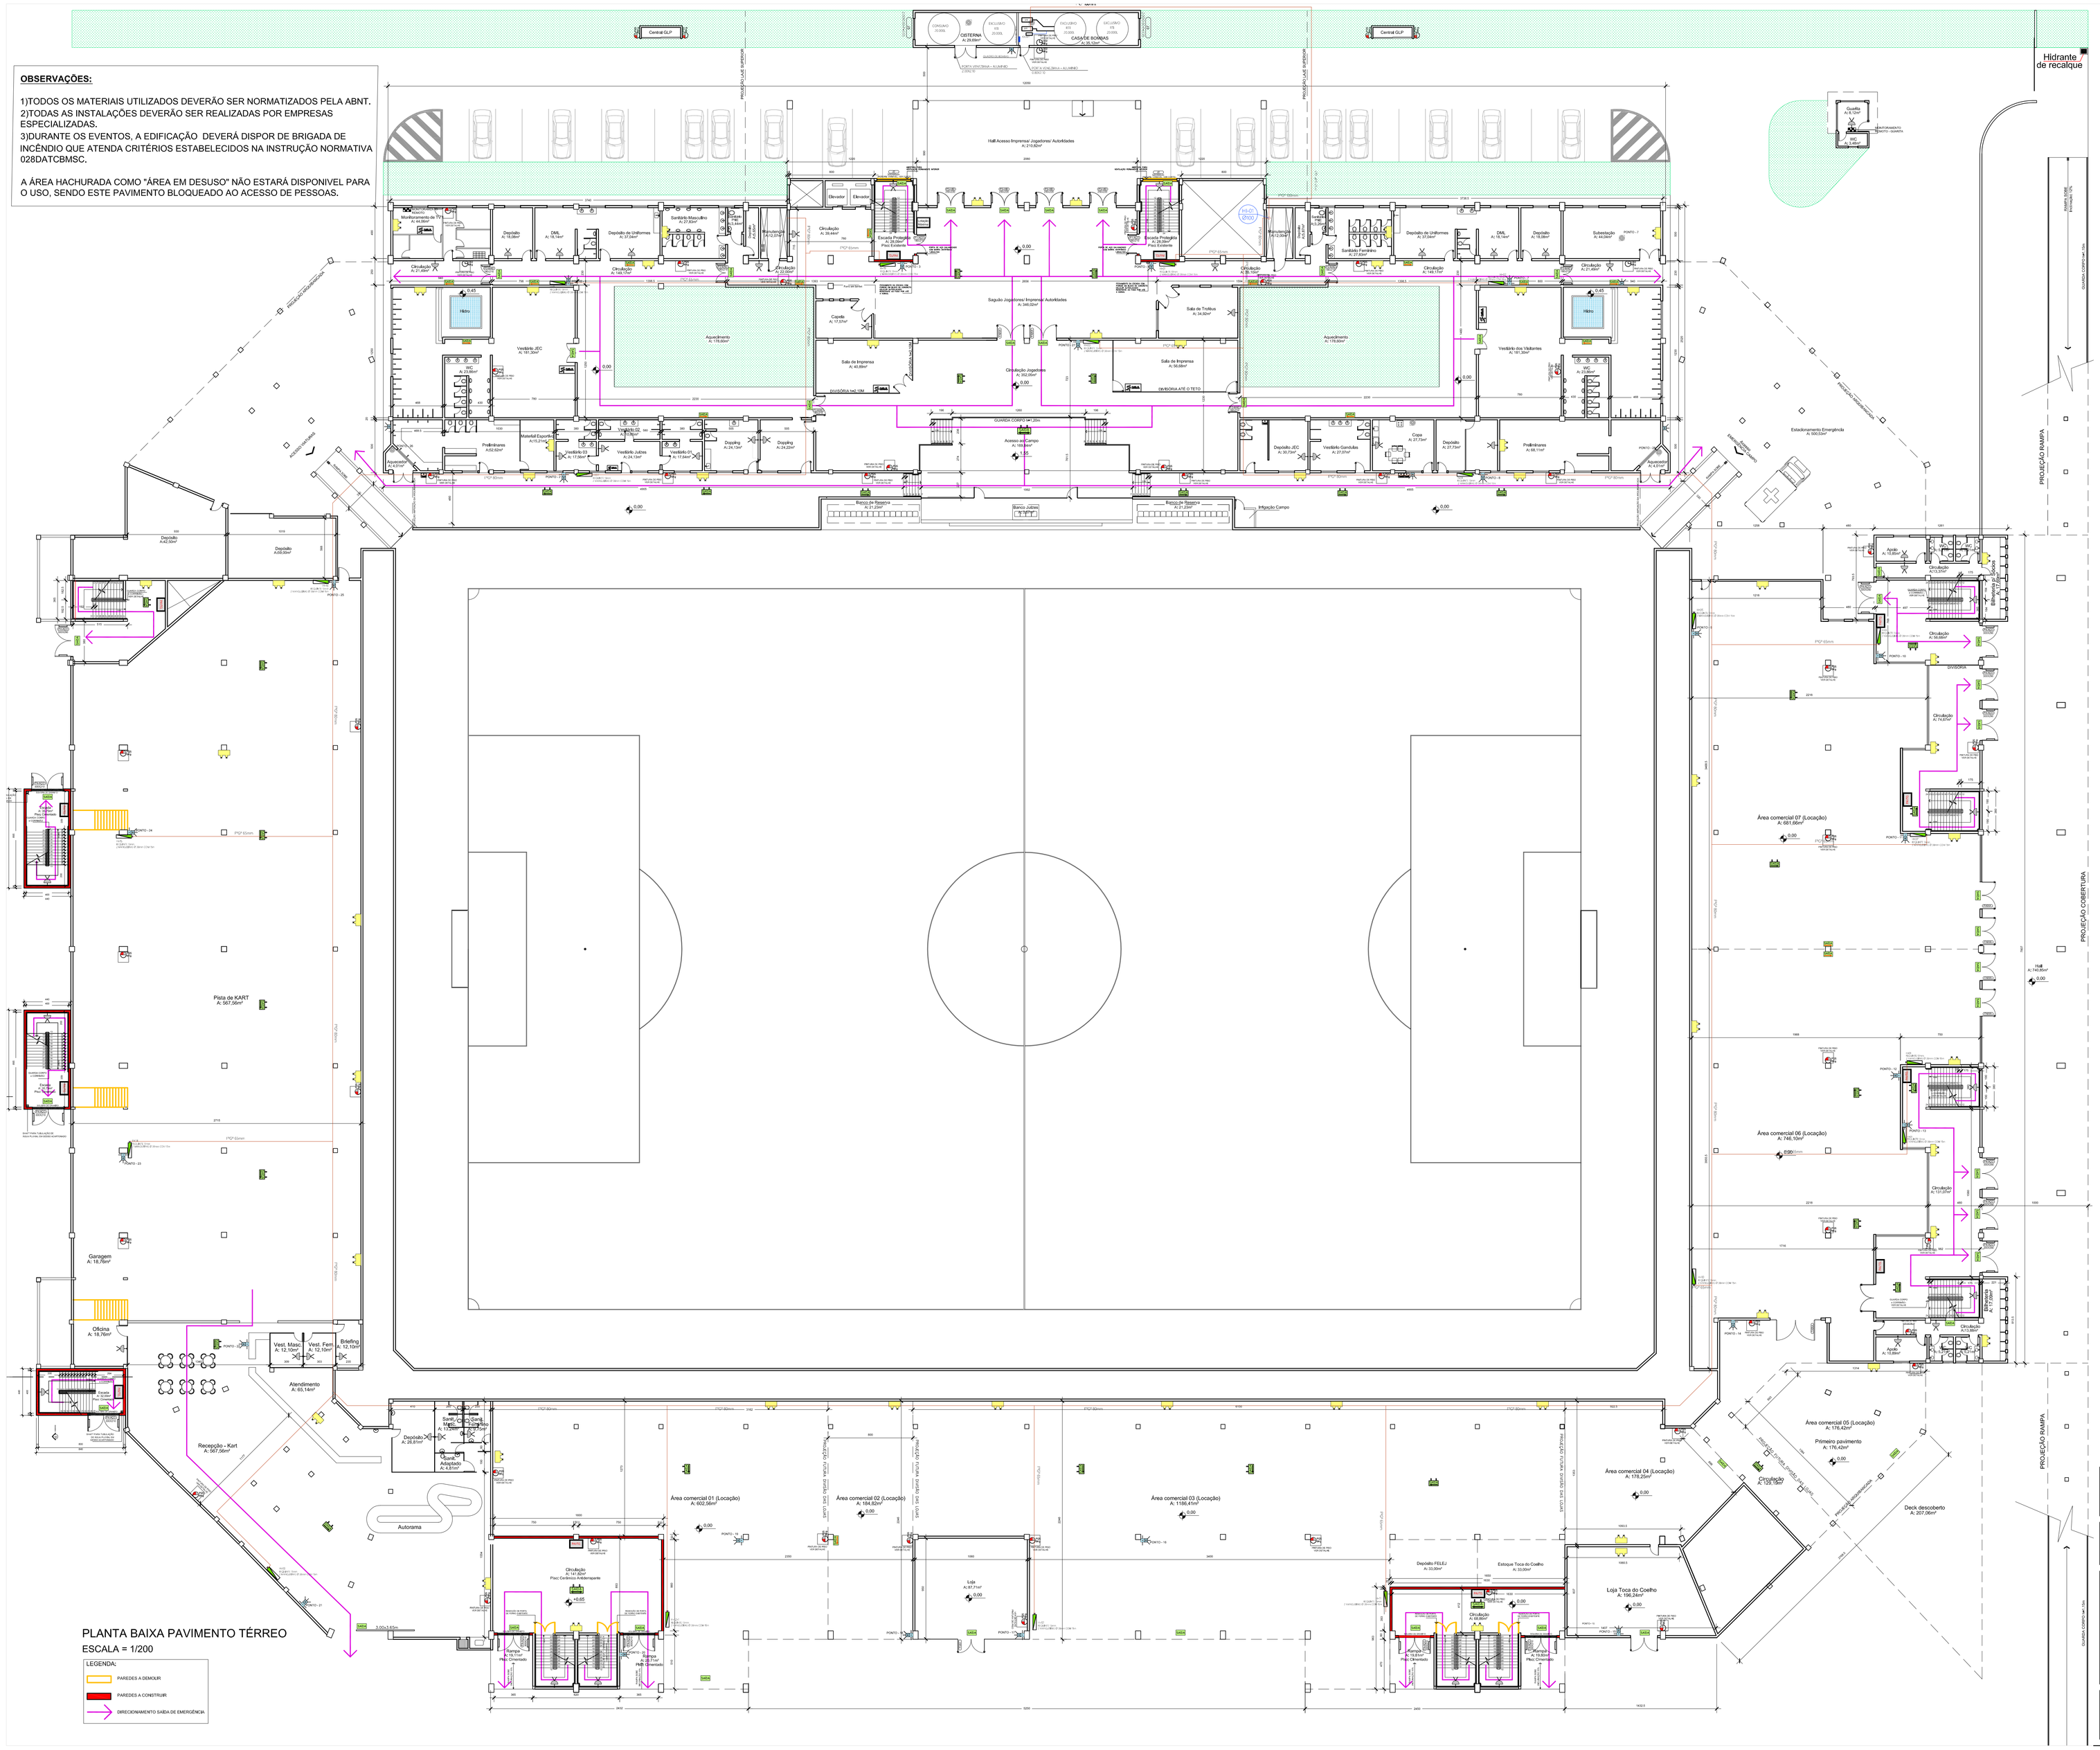

PLANTA BAIXA PAVIMENTO TÉRREO

ESCALA = 1/200

LEGENDA:
- PAREDES A DEMOLIR
- PAREDES A CONSTRUIR
- DIRECIONAMENTO SAÍDA DE EMERGÊNCIA

LEGENDA SIMBOLOGIA

- LUMINÁRIA DE EMERGÊNCIA – LÂMPADA FL 9W (BLOCO AUTÔNOMO) Fixação de parede (Ver detalhe 01)
- BLOCO AUTÔNOMO DE ILUMINAÇÃO DE EMERGÊNCIA – LÂMPADA 2x50W Fixação de parede (Ver detalhe 02)
- LUMINÁRIA DE SINALIZAÇÃO DE ABANDONO DE LOCAL COM SETA INDICATIVA DE SAÍDA EM AMBOS OS LADOS (BLOCO AUTÔNOMO) Instalado no teto a 2,10m do piso (Ver detalhe 03)
- LUMINÁRIA DE SINALIZAÇÃO DE ABANDONO DE LOCAL COM SETA DUPLA INDICATIVA DE SAÍDA EM AMBOS OS LADOS (BLOCO AUTÔNOMO) Instalado no teto a 2,10m do piso (Ver detalhe 03)
- LUMINÁRIA DE SINALIZAÇÃO DE ABANDONO DE LOCAL COM SIMBOLOGIA DE ESCADA EM AMBOS OS LADOS (BLOCO AUTÔNOMO) Instalado no teto a 2,10m do piso (Ver detalhe 03)
- LUMINÁRIA DE SINALIZAÇÃO DE ABANDONO DE LOCAL (BLOCO AUTÔNOMO) Instalado na parede a 2,10m do piso (Ver detalhe 04)
- LUMINÁRIA DE SINALIZAÇÃO DE ABANDONO DE LOCAL COM SETA INDICATIVA DE SAÍDA (BLOCO AUTÔNOMO) Instalado na parede a 2,10m do piso (Ver detalhe 04)
- LUMINÁRIA DE SINALIZAÇÃO DE ABANDONO DE LOCAL COM SETA DUPLA INDICATIVA DE SAÍDA (BLOCO AUTÔNOMO) Instalado na parede a 2,10m do piso (Ver detalhe 04)
- PLACA FOTOLUMINESCENTE DE SINALIZAÇÃO DE ABANDONO DE LOCAL (SAÍDAS DAS ARQUIBANCADAS) DIMENSÕES: 0,50x1,00m Instalado na parede (Ver detalhe 05)
- PLACA FOTOLUMINESCENTE DE SINALIZAÇÃO DE PAVIMENTO (Ver detalhe 06)
- EXTINTOR PQS 6Kg COM SINALIZAÇÃO DE PAREDE (Ver detalhe 07)
- EXTINTOR CO2 6Kg COM SINALIZAÇÃO DE PAREDE (Ver detalhe 07)
- EXTINTOR PQS 6Kg COM SINALIZAÇÃO DE PISO (Ver detalhe 08) PINTURA DE PISO VER DETALHE
- HIDRANTE DE PAREDE COM ABRIGO PARA MANGUEIRA (Conforme projeto específico)
- ACIONADOR DE ALARME ENDEREÇÁVEL "QUEBRA VIDRO" (Conforme projeto específico)
- ANUNCIADOR AUDIO-VISUAL DE ALARME ENDEREÇÁVEL (Conforme projeto específico)
- DETECTOR DE FUMAÇA ÓPTICO ENDEREÇÁVEL (Conforme projeto específico)
- DETECTOR DE GÁS GLP ENDEREÇÁVEL (Conforme projeto específico)
- HIDRANTE DE RECALQUE (Conforme projeto específico)
- ESTAÇÃO REPETIDORA 2 FIOS ENDEREÇÁVEL (Conforme projeto específico)
- PAINEL SINÓPTICO – ALARME DE INCÊNDIO (Conforme projeto específico)
- PLACA COM PLANTA DE EMERGÊNCIA (Ver detalhe)
- Lotação Máxima — PLACA CONSTATANDO LOTAÇÃO MÁXIMA DO ESTADIO.

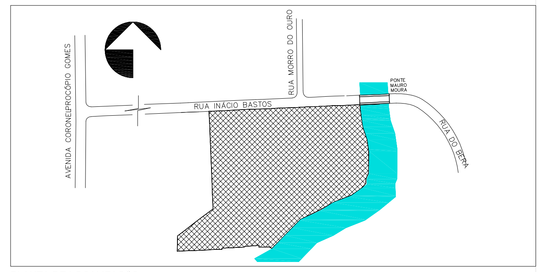

PLANTA DE LOCALIZAÇÃO
Escala: 1/5000

IDENTIFICAÇÃO			
NOME DO EMPREENDIMENTO: CENTRO ESPORTIVO MUNICIPAL – ARENA JOINVILLE			
PROPRIETÁRIO: PREFEITURA MUNICIPAL DE JOINVILLE			
MUNICÍPIO: JOINVILLE	ENDEREÇO: RUA: INÁCIO BASTOS	N: 1084	COMPLEMENTO: – / BAIRRO: BUCAREIN
AUTOR DO PROJETO: ARQ. NATHALIA DE SOUZA ZATTAR; ARQ. TÁBATA YUMI FUJIOKA			CAU nº: A69107-0; A40955-3

DADOS DA OBRA

AREA TOTAL CONSTRUÇÃO	28877,88 m2	ALTURA DESCENDENTE	18,00m

UTILIZAÇÃO	DISCRIMIN. PAVTO.	NUMERO DE PISOS	AREA CONSTRUIDA	CLASSE DE OCUPAÇÃO	CLASSE DE RISCO
COMÉRCIO/ SERVIÇOS/ APOIO	TÉRREO	01	14.107,11m²	REUNIÃO DE PÚBLICO	LEVE
CIRCULAÇÕES/ ADMINISTRAÇÃO	NÍVEL 4,50m	01	10.922,86m²	REUNIÃO DE PÚBLICO	LEVE
CIRCULAÇÕES *Obs.:Não computado área em desuso	NÍVEL 9,00m	01	2.020,14m²	REUNIÃO DE PÚBLICO	LEVE
CAMAROTES	NÍVEL 13,50m	01	687,19m²	REUNIÃO DE PÚBLICO	LEVE
SALAS DE IMPRENSA	NÍVEL 16,50m	01	746,24m²	REUNIÃO DE PÚBLICO	LEVE
CASA DE MÁQUINAS	NÍVEL 19,50m	01	190,19m²	REUNIÃO DE PÚBLICO	LEVE
CAIXA D'ÁGUA	NÍVEL 22,50m	01	190,19m²	REUNIÃO DE PÚBLICO	LEVE

PREVENTIVO POR EXTINTORES	TIPO: PQS QUANT: 88	TIPO: – CO2 QUANT: – 04	TIPO: – QUANT: –	TOTAL UNIDADES EXTINTORAS	92
HIDRAULICO PREVENTIVO SIM ☒ NÃO ☐	TIPO DE RESERVAT: ELEVADO			QUANT.HIDRANTES RECALQUE	01
	VOLUME DA RTI: 70m3			QUANT.HIDRANTES COMBATE	44
ESCADA ENCLAUSADORA SIM ☐ NÃO ☒	ANCORAGEM DE CABOS SIM ☐ NÃO ☒	HELIPONTO SIM ☐ NÃO ☒	SPDA SIM ☒ ☐ NÃO TIPO:		
CENTRAL DE GLP SIM ☒ NÃO ☐	TIPO DE CENTRAL: AÉREA; TIPO DE RECIPIENTE: 6x P190		DEMANDA: – 18,00Kg/hora; CARGA TOTAL: – 1,140Kg		
ELEVADORES SIM ☒ NÃO ☐ QUANT: 02	QG ELÉTRICO; LOCALIZAÇÃO: PVTO TÉRREO				

APROVAÇÃO

Associação de Municípios do Nordeste do Estado de Santa Catarina
89216-000 – JOINVILLE – SC – Rua Max Colin, 1843 – América – Fone: 0^47 433-3927
ASSESSORIA E COORDENADORIA DE PLANEJAMENTO URBANO, MUNICIPAL E REGIONAL
home page : www.amunesc.org.br CREA SC 48.825-4

Equipe Técnica:
Arquitetas: TÁBATA YUMI FUJIOKA; NATHALIA DE SOUZA ZATTAR
Engenheiras Civis: FABIOLA BARBI DE ALMEIDA CONSTANTE; NADIA WERNER
Técnico em Edificações: MARCOS STADELHOFER
Estagiaria de Arquitetura: PATRICIA MARTINS DE OLIVEIRA

CENTRO ESPORTIVO MUNICIPAL - ARENA JOINVILLE

PROJETO PREVENTIVO DE INCÊNDIO COM AMPLIAÇÃO NO FOSSO

SAÍDAS DE EMERGÊNCIA, SISTEMA PREVENTIVO POR EXTINTORES
ILUMINAÇÃO DE EMERGÊNCIA, SINALIZAÇÃO PARA ORIENTAÇÃO E ABANDONO DE LOCAL

Projeto — **Terreno**: PREFEITURA MUNICIPAL DE JOINVILLE
Endereço : RUA INÁCIO BASTOS Nº1084 - BUCAREIN - JOINVILLE

Identificações e Assinaturas
ADMINISTRAÇÃO: Prefeito de Municipal de Joinville — ASSINATURA PREFEITO MUNICIPAL:
PROJETO: Nathalia de Souza Zattar, Arquiteta e Urbanista CAU A69107-0; Tábata Yumi Fujioka, Arquiteta e Urbanista CAU A40955-3 — ASSINATURA RESPONSÁVEL PELO PROJETO:
EXECUÇÃO: — ASSINATURA RESPONSÁVEL PELA EXECUÇÃO:

Prancha

Informações	CONTEÚDO DA PRANCHA	NUMERO PR.
Desenho: NathaliaTábata; Nome do Arquivo: ; Escala: Indicada; Data: Dezembro de 2015	PLANTA BAIXA PAVIMENTO TÉRREO; PLANTA DE LOCALIZAÇÃO; FORMULÁRIO PADRÃO	01/09

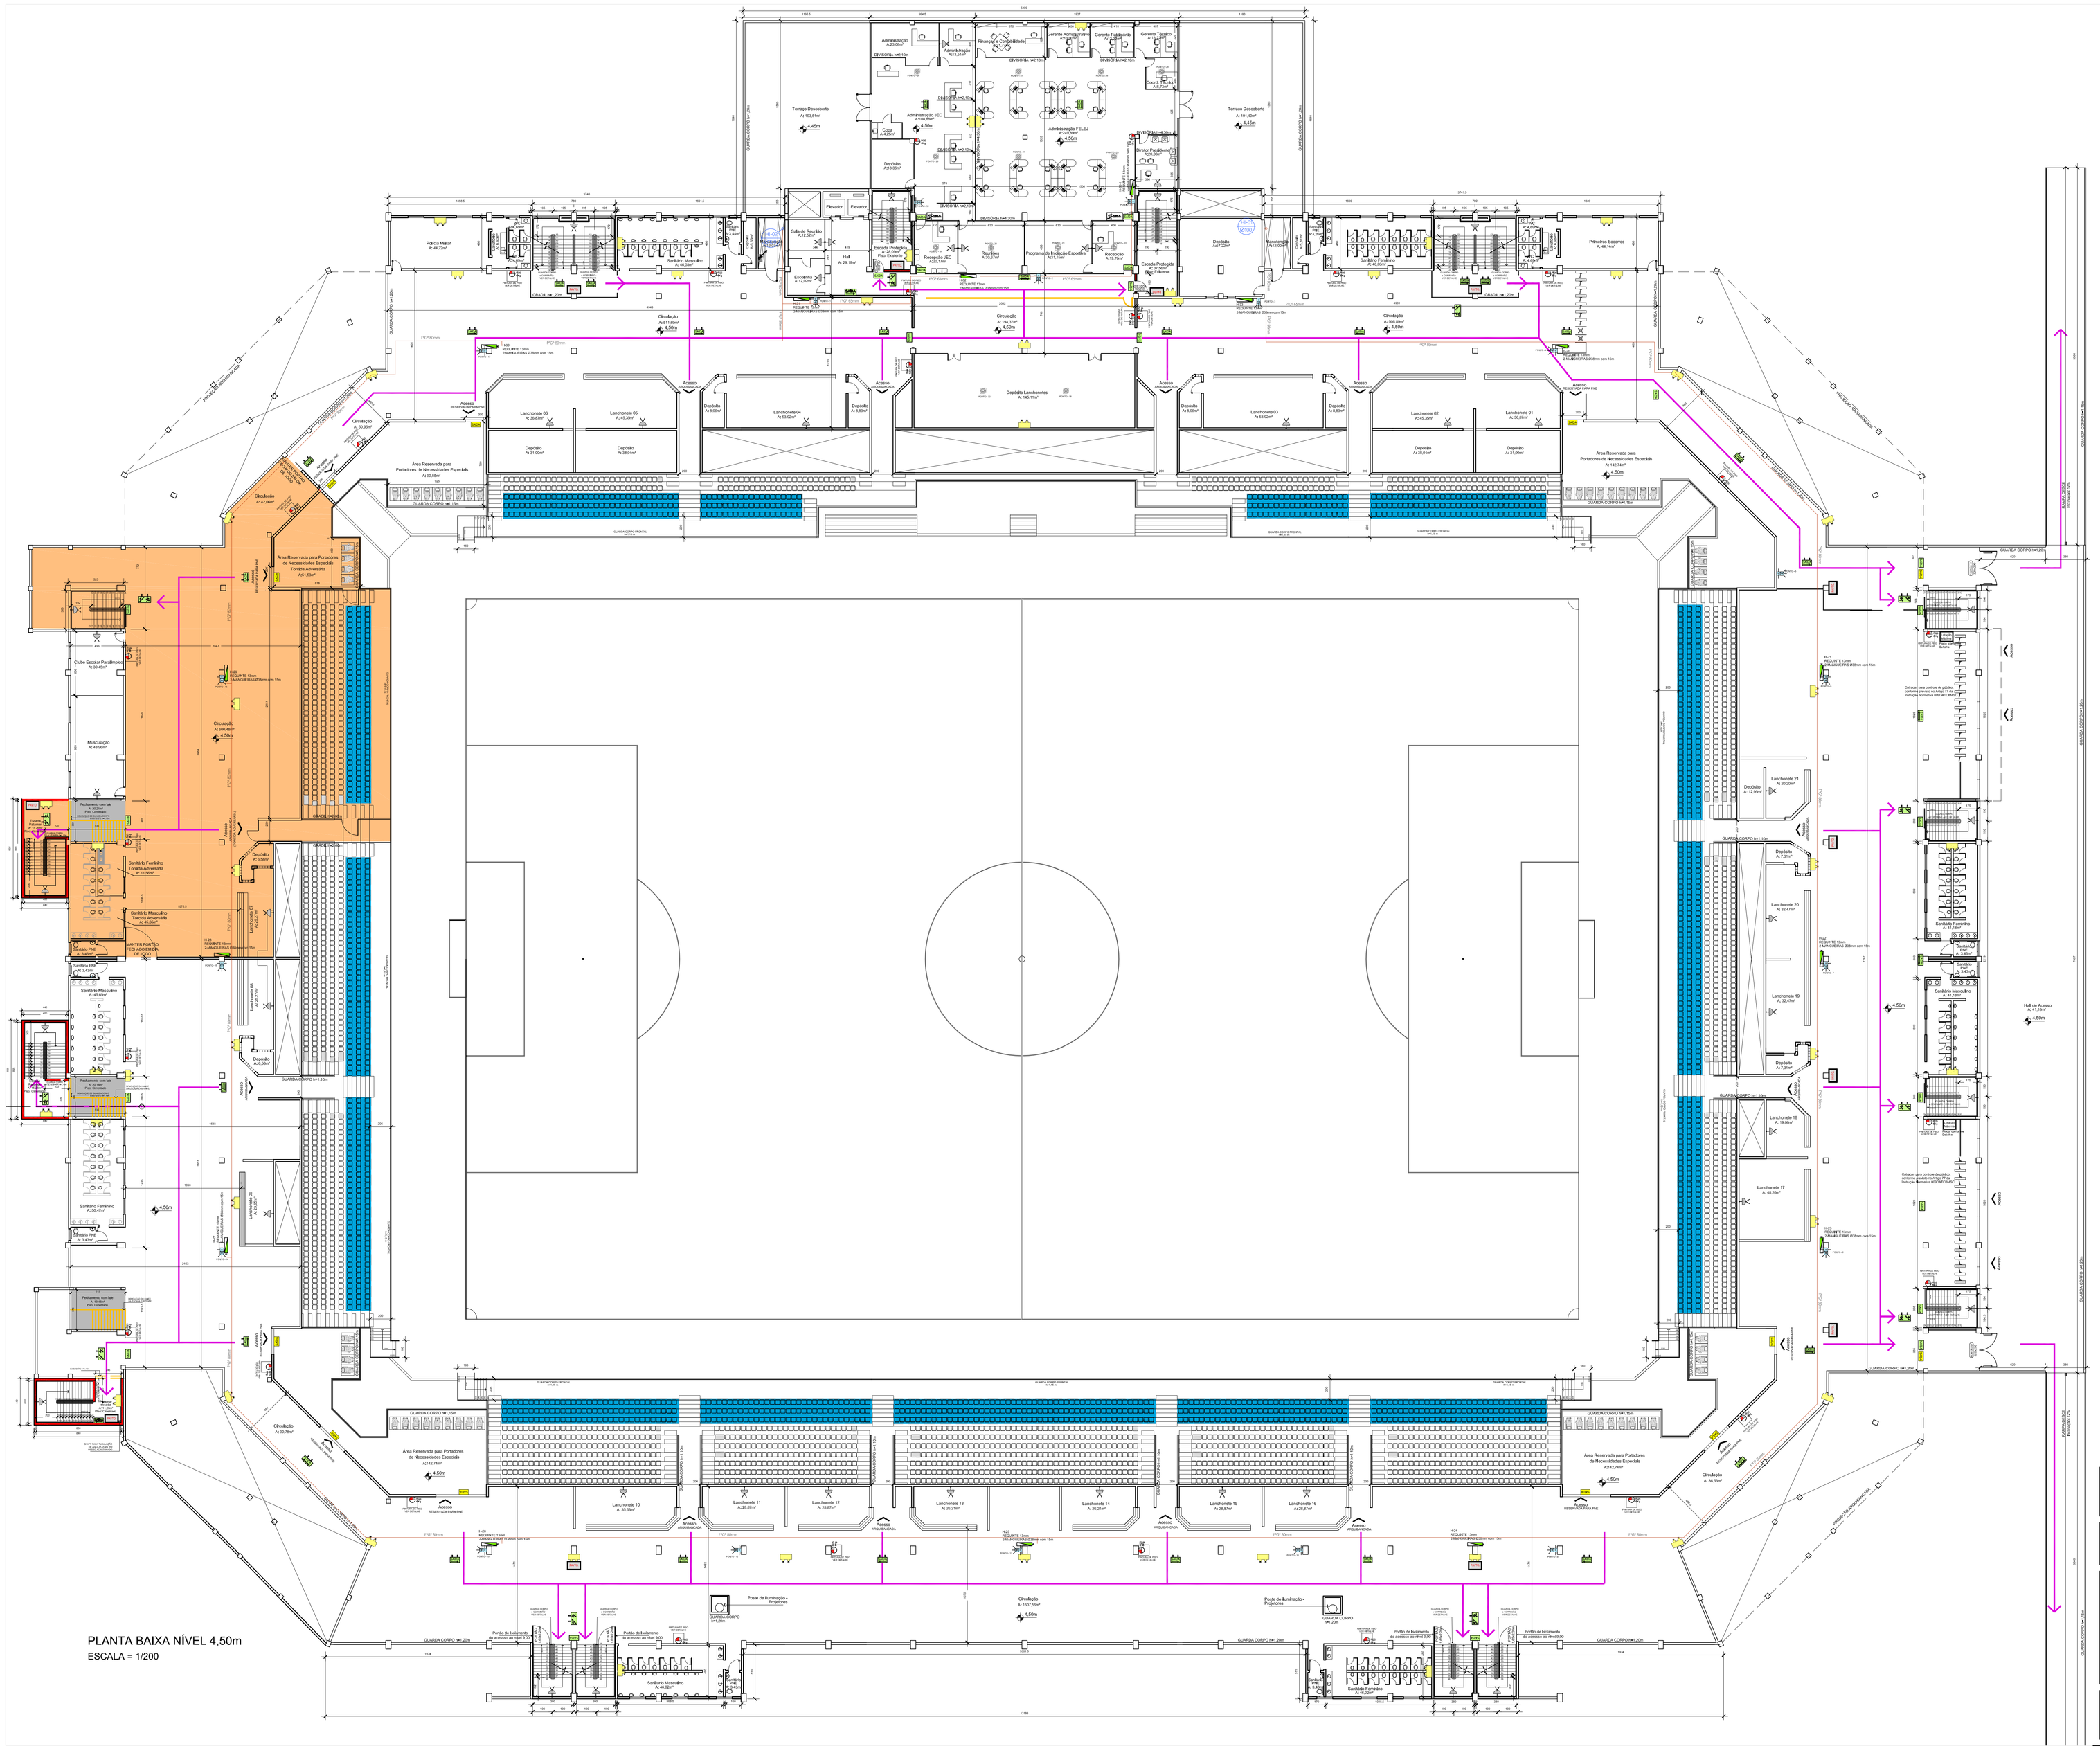

LEGENDA SIMBOLOGIA

- LUMINÁRIA DE EMERGÊNCIA – LÂMPADA PL 9W (BLOCO AUTÔNOMO) Fixação de parede (Ver detalhe 01)
- BLOCO AUTÔNOMO DE ILUMINAÇÃO DE EMERGÊNCIA – LÂMPADA 2x55W Fixação de parede (Ver detalhe 02)
- SAIDA — LUMINÁRIA DE SINALIZAÇÃO DE ABANDONO DE LOCAL COM SETA INDICATIVA DE SAIDA EM AMBOS OS LADOS (BLOCO AUTÔNOMO) Instalada no teto a 2,10m do piso (Ver detalhe 03)
- SAIDA — LUMINÁRIA DE SINALIZAÇÃO DE ABANDONO DE LOCAL COM SETA DUPLA INDICATIVA DE SAIDA EM AMBOS OS LADOS (BLOCO AUTÔNOMO) Instalada no teto a 2,10m do piso (Ver detalhe 03)
- LUMINÁRIA DE SINALIZAÇÃO DE ABANDONO DE LOCAL COM SIMBOLOGIA DE ESCADA EM AMBOS OS LADOS (BLOCO AUTÔNOMO) Instalada no teto a 2,10m do piso (Ver detalhe 03)
- SAIDA — LUMINÁRIA DE SINALIZAÇÃO DE ABANDONO DE LOCAL (BLOCO AUTÔNOMO) Instalada na parede a 2,10m do piso (Ver detalhe 04)
- SAIDA — LUMINÁRIA DE SINALIZAÇÃO DE ABANDONO DE LOCAL COM SETA INDICATIVA DE SAIDA (BLOCO AUTÔNOMO) Instalada na parede a 2,10m do piso (Ver detalhe 04)
- SAIDA — LUMINÁRIA DE SINALIZAÇÃO DE ABANDONO DE LOCAL COM SETA DUPLA INDICATIVA DE SAIDA (BLOCO AUTÔNOMO) Instalada na parede a 2,10m do piso (Ver detalhe 04)
- SAIDA — PLACA FOTOLUMINESCENTE DE SINALIZAÇÃO DE ABANDONO DE LOCAL (SAIDAS DAS ARQUIBANCADAS) DIMENSÕES: 0,50x1,00m Instalada na parede (Ver detalhe 05)
- PAVTO. — PLACA FOTOLUMINESCENTE DE SINALIZAÇÃO DE PAVIMENTO (Ver detalhe 06)
- PQS 6Kg — EXTINTOR PQS 6Kg COM SINALIZAÇÃO DE PAREDE (Ver detalhe 07)
- CO2 6Kg — EXTINTOR CO2 6Kg COM SINALIZAÇÃO DE PAREDE (Ver detalhe 07)
- PQS 6Kg — EXTINTOR PQS 6Kg COM SINALIZAÇÃO DE PISO (Ver detalhe 08)
- PINTURA DE PISO VER DETALHE
- HIDRANTE DE PAREDE COM ABRIGO PARA MANGUEIRA (Conforme projeto específico)
- ACIONADOR DE ALARME ENDEREÇÁVEL "QUEBRA VIDRO" (Conforme projeto específico)
- ANUNCIADOR AUDIO–VISUAL DE ALARME ENDEREÇÁVEL (Conforme projeto específico)
- DETECTOR DE FUMAÇA ÓPTICO ENDEREÇÁVEL (Conforme projeto específico)
- DETECTOR DE GÁS GLP ENDEREÇÁVEL (Conforme projeto específico)
- HIDRANTE DE RECALQUE (Conforme projeto específico)
- ESTAÇÃO REPETIDORA 2 FIOS ENDEREÇÁVEL (Conforme projeto específico)
- PAINEL SINOPTICO – ALARME DE INCÊNDIO (Conforme projeto específico)
- Lotação Máxima — PLACA CONSTATANDO LOTAÇÃO MÁXIMA DO ESTÁDIO.
- SAIDA — PLACA COM PLANTA DE EMERGÊNCIA (Ver detalhe)

LEGENDA:

- PAREDES A DEMOLIR
- PAREDES A CONSTRUIR
- ÁREA DA TORCIDA ADVERSÁRIA
- CADEIRAS DA AMPLIAÇÃO (OCUPAÇÃO DO FOSSO EXISTENTE)
- DIRECIONAMENTO DA ROTA DE FUGA

OBSERVAÇÕES:

1)TODOS OS MATERIAIS UTILIZADOS DEVERÃO SER NORMATIZADOS PELA ABNT.
2)TODAS AS INSTALAÇÕES DEVERÃO SER REALIZADAS POR EMPRESAS ESPECIALIZADAS.
3)DURANTE OS EVENTOS, A EDIFICAÇÃO DEVERÁ DISPOR DE BRIGADA DE INCÊNDIO QUE ATENDA CRITÉRIOS ESTABELECIDOS NA INSTRUÇÃO NORMATIVA 026DATCBMSC.

A ÁREA HACHURADA COMO "ÁREA EM DESUSO" NÃO ESTARÁ DISPONIVEL PARA O USO, SENDO ESTE PAVIMENTO BLOQUEADO AO ACESSO DE PESSOAS.

APROVAÇÃO

Associação de Municipios do Nordeste do Estado de Santa Catarina

89216-000 – JOINVILLE – SC – Rua Max Colin, 1843 – América – Fone: (0*47 433-3927
ASSESSORIA E COORDENADORIA DE PLANEJAMENTO URBANO, MUNICIPAL E REGIONAL
home page : www.amunesc.org.br CREA/ SC 48.825-4

Equipe Técnica:
Arquitetas — TÁBATA YUM FUJIOKA, NATHALIA DE SOUZA ZATTAR
Engenheiras Civis — FABIOLA BARBI DE ALMEIDA CONSTANTE, NÁDIA WERNER
Técnico em Edificações — MARCOS STADELHOFER
Estagiaria de Arquitetura — PATRICIA MARTINS DE OLIVEIRA

Projeto

CENTRO ESPORTIVO MUNICIPAL - ARENA JOINVILLE

PROJETO PREVENTIVO DE INCÊNDIO COM AMPLIAÇÃO NO FOSSO

SAÍDAS DE EMERGÊNCIA, SISTEMA PREVENTIVO POR EXTINTORES
ILUMINAÇÃO DE EMERGÊNCIA, SINALIZAÇÃO PARA ORIENTAÇÃO E ABANDONO DE LOCAL

Terreno

PREFEITURA MUNICIPAL DE JOINVILLE

Endereço : RUA INÁCIO BASTOS N°1084 - BUCAREIN - JOINVILLE

Identificações e Assinaturas

ADMINISTRAÇÃO: ASSINATURA PREFEITO MUNICIPAL:
Prefeito de Municipal de Joinville

PROJETO: ASSINATURA RESPONSAVEL PELO PROJETO:
Nathalia de Souza Zattar
Arquiteta e Urbanista CAU A6107-0
Tábata Yumi Fujioka
Arquiteta e Urbanista CAU A40955-3

EXECUÇÃO: ASSINATURA RESPONSAVEL PELA EXECUÇÃO:

Prancha

Informações	CONTEÚDO DA PRANCHA	NÚMERO PR.
Desenho: Nathalia/Tábata Nome do Projeto: Escala: Indicada Data: Dezembro de 2015	PLANTA BAIXA NÍVEL 4,50m	02/09

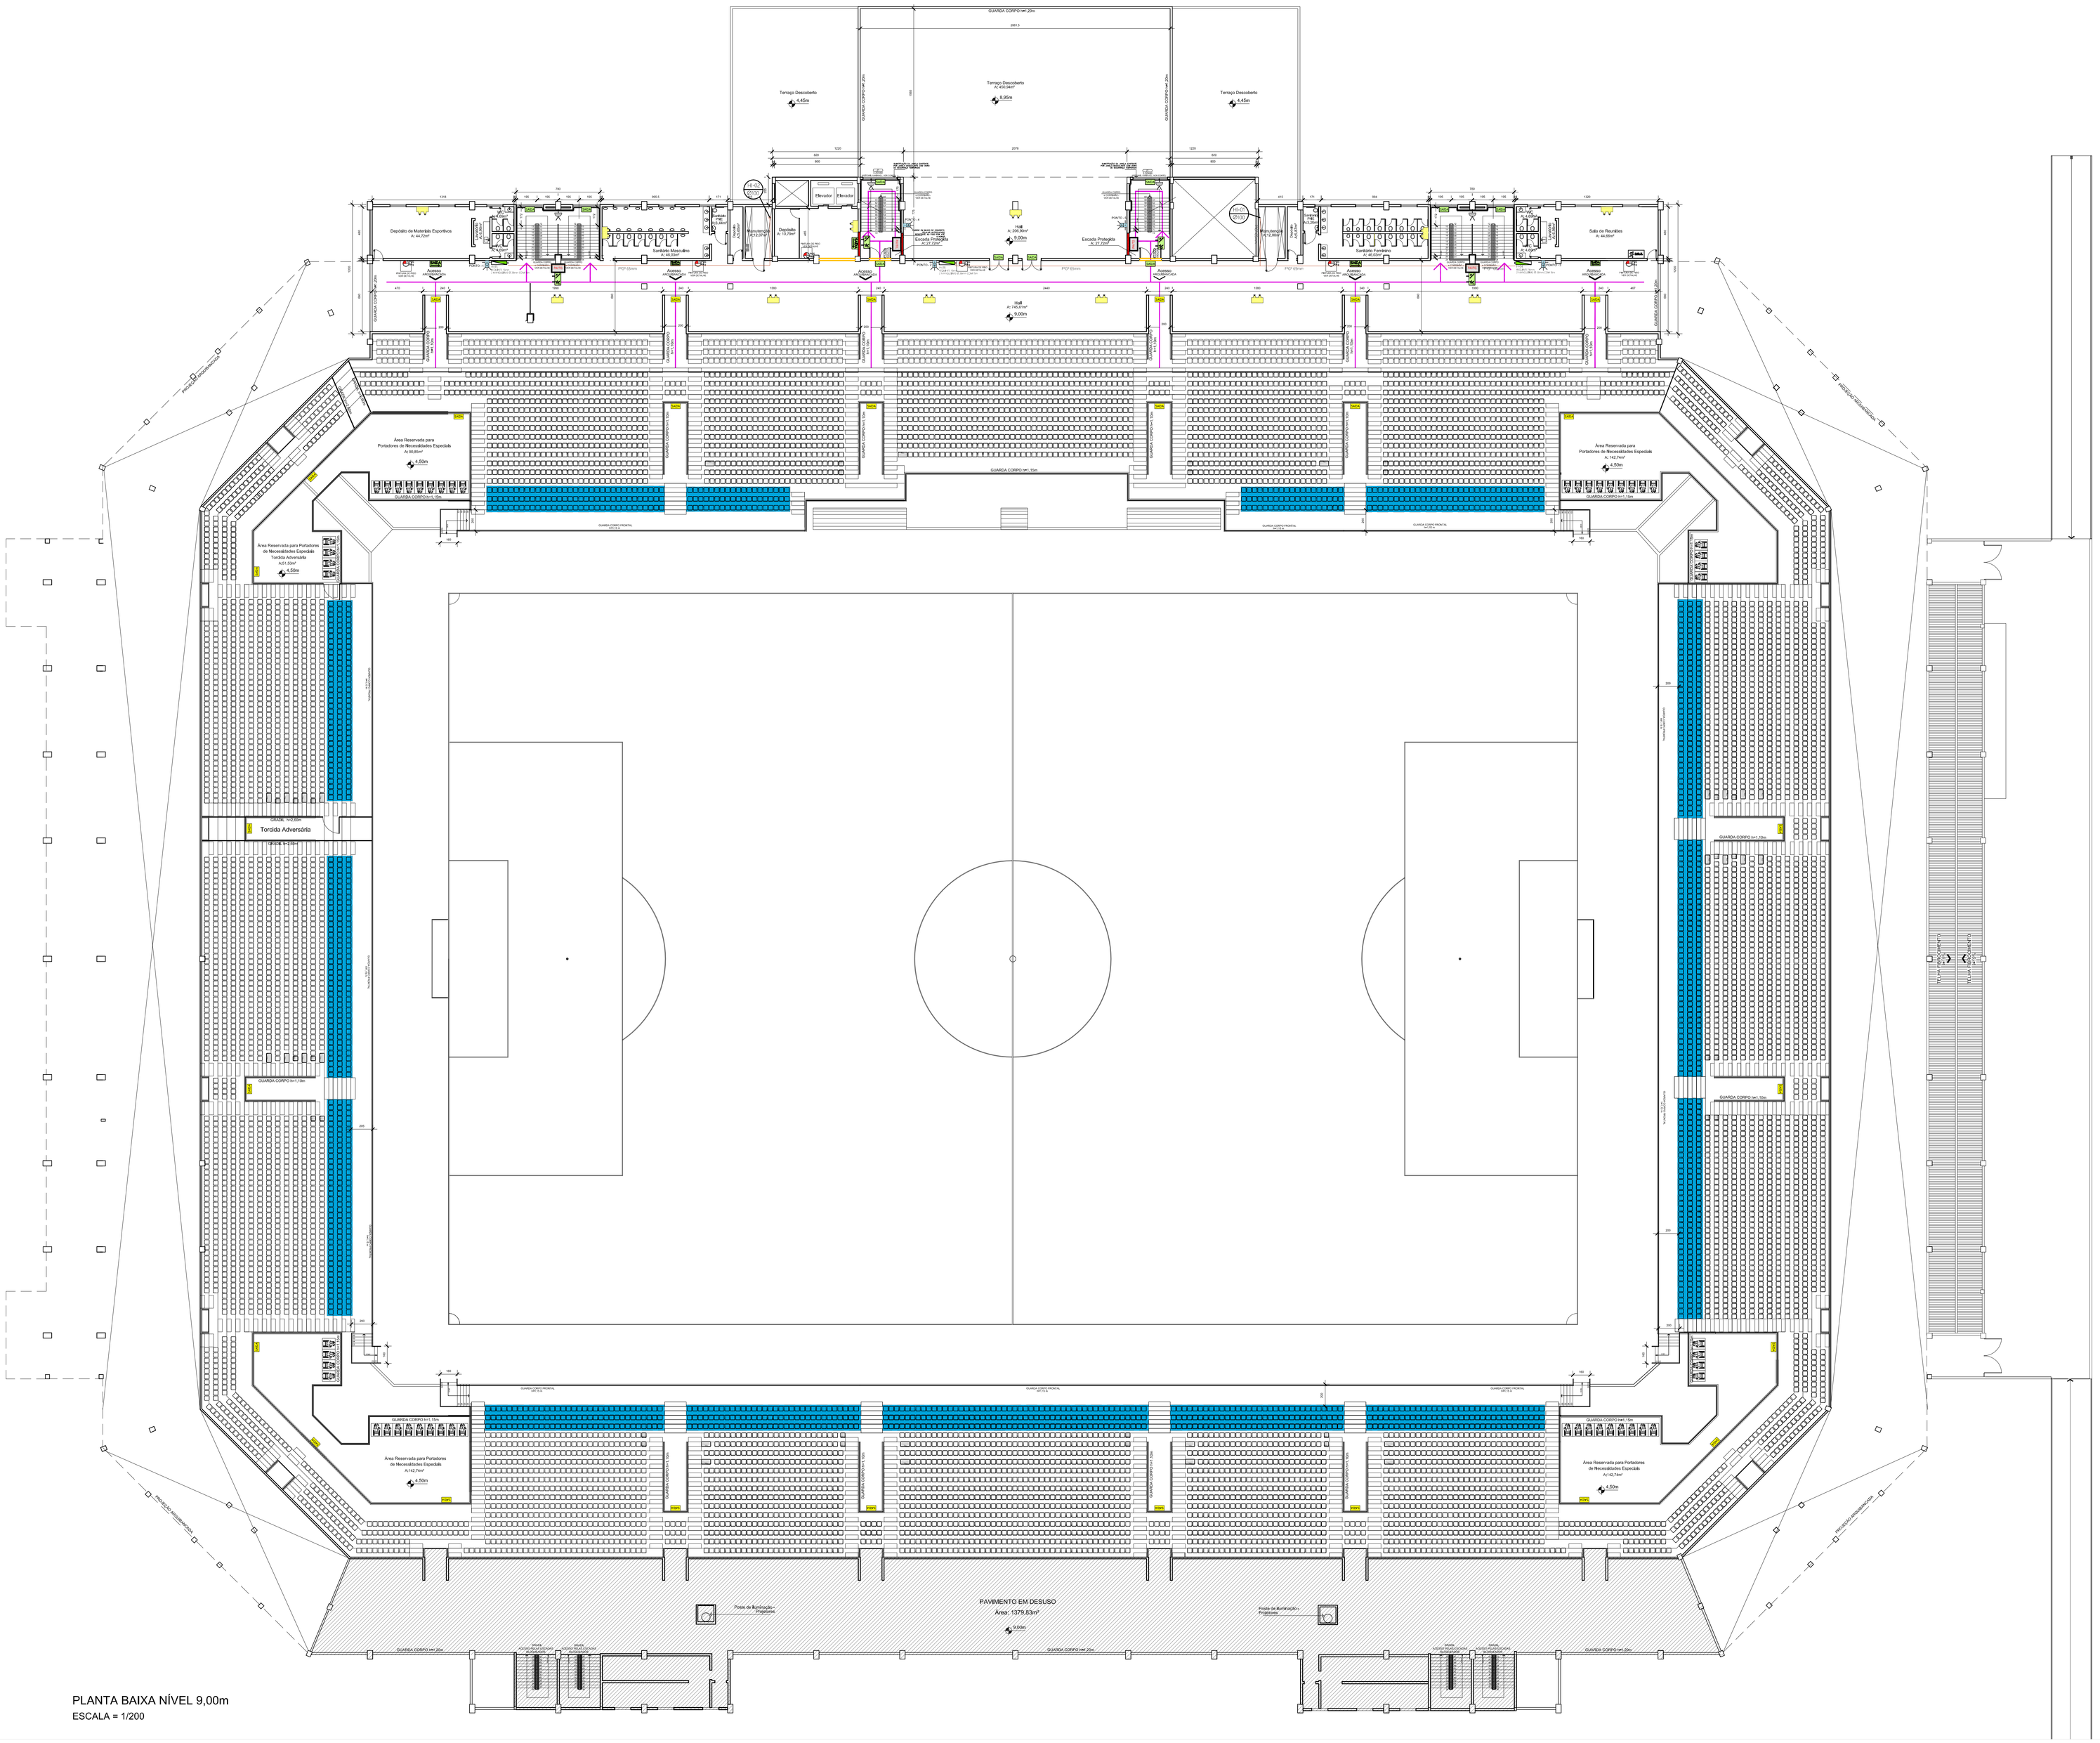

LEGENDA SIMBOLOGIA

- LUMINÁRIA DE EMERGÊNCIA – LÂMPADA PL 9W (BLOCO AUTÔNOMO) Fixação de parede (Ver detalhe 01)
- BLOCO AUTÔNOMO DE ILUMINAÇÃO DE EMERGÊNCIA – LÂMPADA 2x55W Fixação de parede (Ver detalhe 02)
- SAÍDA — LUMINÁRIA DE SINALIZAÇÃO DE ABANDONO DE LOCAL COM SETA INDICATIVA DE SAÍDA EM AMBOS OS LADOS (BLOCO AUTÔNOMO) Instalada no teto a 2,10m do piso (Ver detalhe 03)
- SAÍDA — LUMINÁRIA DE SINALIZAÇÃO DE ABANDONO DE LOCAL COM SETA DUPLA INDICATIVA DE SAÍDA EM AMBOS OS LADOS (BLOCO AUTÔNOMO) Instalada no teto a 2,10m do piso (Ver detalhe 03)
- LUMINÁRIA DE SINALIZAÇÃO DE ABANDONO DE LOCAL COM SIMBOLOGIA DE ESCADA EM AMBOS OS LADOS (BLOCO AUTÔNOMO) Instalada no teto a 2,10m do piso (Ver detalhe 03)
- SAÍDA — LUMINÁRIA DE SINALIZAÇÃO DE ABANDONO DE LOCAL (BLOCO AUTÔNOMO) Instalada na parede a 2,10m do piso (Ver detalhe 04)
- SAÍDA — LUMINÁRIA DE SINALIZAÇÃO DE ABANDONO DE LOCAL COM SETA INDICATIVA DE SAÍDA (BLOCO AUTÔNOMO) Instalada na parede a 2,10m do piso (Ver detalhe 04)
- SAÍDA — LUMINÁRIA DE SINALIZAÇÃO DE ABANDONO DE LOCAL COM SETA DUPLA INDICATIVA DE SAÍDA (BLOCO AUTÔNOMO) Instalada na parede a 2,10m do piso (Ver detalhe 04)
- SAÍDA — PLACA FOTOLUMINESCENTE DE SINALIZAÇÃO DE ABANDONO DE LOCAL (SAÍDAS DAS ARQUIBANCADAS) DIMENSÕES: 0,50x1,00m Instalada na parede (Ver detalhe 05)
- PAVTO. — PLACA FOTOLUMINESCENTE DE SINALIZAÇÃO DE PAVIMENTO (Ver detalhe 06)
- PQS 6Kg — EXTINTOR PQS 6Kg COM SINALIZAÇÃO DE PAREDE (Ver detalhe 07)
- CO2 6Kg — EXTINTOR CO2 6Kg COM SINALIZAÇÃO DE PAREDE (Ver detalhe 07)
- PQS 6Kg — EXTINTOR PQS 6Kg COM SINALIZAÇÃO DE PISO (Ver detalhe 08)
  PINTURA DE PISO VER DETALHE
- HIDRANTE DE PAREDE COM ABRIGO PARA MANGUEIRA (Conforme projeto específico)
- ACIONADOR DE ALARME ENDEREÇÁVEL "QUEBRA VIDRO" (Conforme projeto específico)
- ANUNCIADOR AUDIO-VISUAL DE ALARME ENDEREÇÁVEL (Conforme projeto específico)
- DETECTOR DE FUMAÇA ÓPTICO ENDEREÇÁVEL (Conforme projeto específico)
- DETECTOR DE GÁS GLP ENDEREÇÁVEL (Conforme projeto específico)
- HIDRANTE DE RECALQUE (Conforme projeto específico)
- ESTAÇÃO REPETIDORA 2 FIOS ENDEREÇÁVEL (Conforme projeto específico)
- PAINEL SINOPTICO – ALARME DE INCÊNDIO (Conforme projeto específico)
- PLACA COM PLANTA DE EMERGÊNCIA (Ver detalhe)

LEGENDA:

- PAREDES A DEMOLIR
- PAREDES A CONSTRUIR
- PAVIMENTO EM DESUSO – COM ACESSOS BLOQUEADOS NÃO COMPUTÁVEL NO CÁLCULO DE ÁREAS
- ÁREA DA TORCIDA ADVERSÁRIA
- CADEIRAS DA AMPLIAÇÃO (OCUPAÇÃO DO FOSSO EXISTENTE)
- DIRECIONAMENTO SAÍDA DE EMERGÊNCIA

OBSERVAÇÕES:

1)TODOS OS MATERIAIS UTILIZADOS DEVERÃO SER NORMATIZADOS PELA ABNT.
2)TODAS AS INSTALAÇÕES DEVERÃO SER REALIZADAS POR EMPRESAS ESPECIALIZADAS.
3)DURANTE OS EVENTOS, A EDIFICAÇÃO DEVERÁ DISPOR DE BRIGADA DE INCÊNDIO QUE ATENDA CRITÉRIOS ESTABELECIDOS NA INSTRUÇÃO NORMATIVA 028DATCBMSC.

A ÁREA HACHURADA COMO "ÁREA EM DESUSO" NÃO ESTARÁ DISPONIVEL PARA O USO, SENDO ESTE PAVIMENTO BLOQUEADO AO ACESSO DE PESSOAS.

APROVAÇÃO

Associação de Municípios do Nordeste do Estado de Santa Catarina
AMUNESC
89216-000 – JOINVILLE - SC – Rua Max Colin, 1843 – América – Fone: 0**47 433-3927
ASSESSORIA E COORDENADORIA DE PLANEJAMENTO URBANO, MUNICIPAL E REGIONAL
home page : www.amunesc.org.br CREA: SC 48.825-8

Equipe Técnica:
Arquitetas: TÁBATA YUMI FUJIOKA, NATHALIA DE SOUZA ZATTAR
Engenheiras Civis: FABIOLA BARBI DE ALMEIDA CONSTANTE, NÁDIA WERNER
Técnico em Edificações: MARCOS STADELHOFER
Estagiaria de Arquitetura: PATRÍCIA MARTINS DE OLIVEIRA

Projeto: CENTRO ESPORTIVO MUNICIPAL - ARENA JOINVILLE
PROJETO PREVENTIVO DE INCÊNDIO COM AMPLIAÇÃO NO FOSSO
SAÍDAS DE EMERGÊNCIA, SISTEMA PREVENTIVO POR EXTINTORES
ILUMINAÇÃO DE EMERGÊNCIA, SINALIZAÇÃO PARA ORIENTAÇÃO E ABANDONO DE LOCAL

Terreno: PREFEITURA MUNICIPAL DE JOINVILLE
Endereço : RUA INÁCIO BASTOS Nº1084 - BUCAREIN - JOINVILLE

Identificações e Assinaturas:
ADMINISTRAÇÃO: Prefeito do Municipal de Joinville — ASSINATURA PREFEITO MUNICIPAL
PROJETO: Nathalia de Souza Zattar, Arquiteta e Urbanista CAU A69107-0; Tábata Yumi Fujioka, Arquiteta e Urbanista CAU A40955-3 — ASSINATURA RESPONSÁVEL PELO PROJETO
EXECUÇÃO: ASSINATURA RESPONSÁVEL PELA EXECUÇÃO

Prancha:

Informações	CONTEÚDO DA PRANCHA	NÚMERO PR.
Desenho: Nathalia/Tábata; Nome do Arquivo:; Escala: Indicada; Data: Dezembro de 2015	PLANTA BAIXA NÍVEL 9,00m	03/09

LEGENDA SIMBOLOGIA

- LUMINÁRIA DE EMERGÊNCIA – LÂMPADA FL 9W (BLOCO AUTÔNOMO Fixação de parede (Ver detalhe 01)
- BLOCO AUTÔNOMO DE ILUMINAÇÃO DE EMERGÊNCIA – LÂMPADA 2x25W Fixação de parede (Ver detalhe 02)
- SAÍDA — LUMINÁRIA DE SINALIZAÇÃO DE ABANDONO DE LOCAL COM SETA INDICATIVA DE SAÍDA EM AMBOS OS LADOS (BLOCO AUTÔNOMO) Instalado no teto a 2,70m do piso (Ver detalhe 03)
- SAÍDA — LUMINÁRIA DE SINALIZAÇÃO DE ABANDONO DE LOCAL COM SETA DUPLA INDICATIVA DE SAÍDA EM AMBOS OS LADOS (BLOCO AUTÔNOMO) Instalado no teto a 2,70m do piso (Ver detalhe 03)
- LUMINÁRIA DE SINALIZAÇÃO DE ABANDONO DE LOCAL COM SIMBOLOGIA DE ESCADA EM AMBOS OS LADOS (BLOCO AUTÔNOMO) Instalado no teto a 2,70m do piso (Ver detalhe 03)
- SAÍDA — LUMINÁRIA DE SINALIZAÇÃO DE ABANDONO DE LOCAL (BLOCO AUTÔNOMO) Instalado na parede a 2,70m do piso (Ver detalhe 04)
- SAÍDA — LUMINÁRIA DE SINALIZAÇÃO DE ABANDONO DE LOCAL COM SETA DUPLA INDICATIVA DE SAÍDA (BLOCO AUTÔNOMO) Instalado na parede a 2,70m do piso (Ver detalhe 04)
- SAÍDA — LUMINÁRIA DE SINALIZAÇÃO DE ABANDONO DE LOCAL COM SETA INDICATIVA DE SAÍDA (BLOCO AUTÔNOMO) Instalado na parede a 2,70m do piso (Ver detalhe 04)
- SAÍDA — PLACA FOTOLUMINESCENTE DE SINALIZAÇÃO DE ABANDONO DE LOCAL (SAÍDAS DAS ARQUIBANCADAS) DIMENSÕES: 0,50x0,50m Instalada na parede (Ver detalhe 05)
- PISO — PLACA FOTOLUMINESCENTE DE SINALIZAÇÃO DE PAVIMENTO (Ver detalhe 06)
- EXT CO2 6Kg — EXTINTOR PQS 6Kg COM SINALIZAÇÃO DE PAREDE (Ver detalhe 07)
- EXT CO2 6Kg — EXTINTOR CO2 6Kg COM SINALIZAÇÃO DE PAREDE (Ver detalhe 07)
- EXT PQS 6Kg — EXTINTOR PQS 6Kg COM SINALIZAÇÃO DE PISO (Ver detalhe 08)
- PENDURA DE FIXO VER DETALHE
- HIDRANTE DE PAREDE COM ABRIGO PARA MANGUEIRA (Conforme projeto específico)
- ACIONADOR DE ALARME ENDEREÇÁVEL "QUEBRA VIDRO" (Conforme projeto específico)
- ANUNCIADOR AUDIO-VISUAL DE ALARME ENDEREÇÁVEL (Conforme projeto específico)
- DETECTOR DE FUMAÇA ÓPTICO ENDEREÇÁVEL (Conforme projeto específico)
- DETECTOR DE GÁS GLP ENDEREÇÁVEL (Conforme projeto específico)
- HIDRANTE DE RECALQUE (Conforme projeto específico)
- ESTAÇÃO REFERTORIA 2 FOS ENDEREÇÁVEL (Conforme projeto específico)
- PAINEL SINOPTICO – ALARME DE INCÊNDIO (Conforme projeto específico)

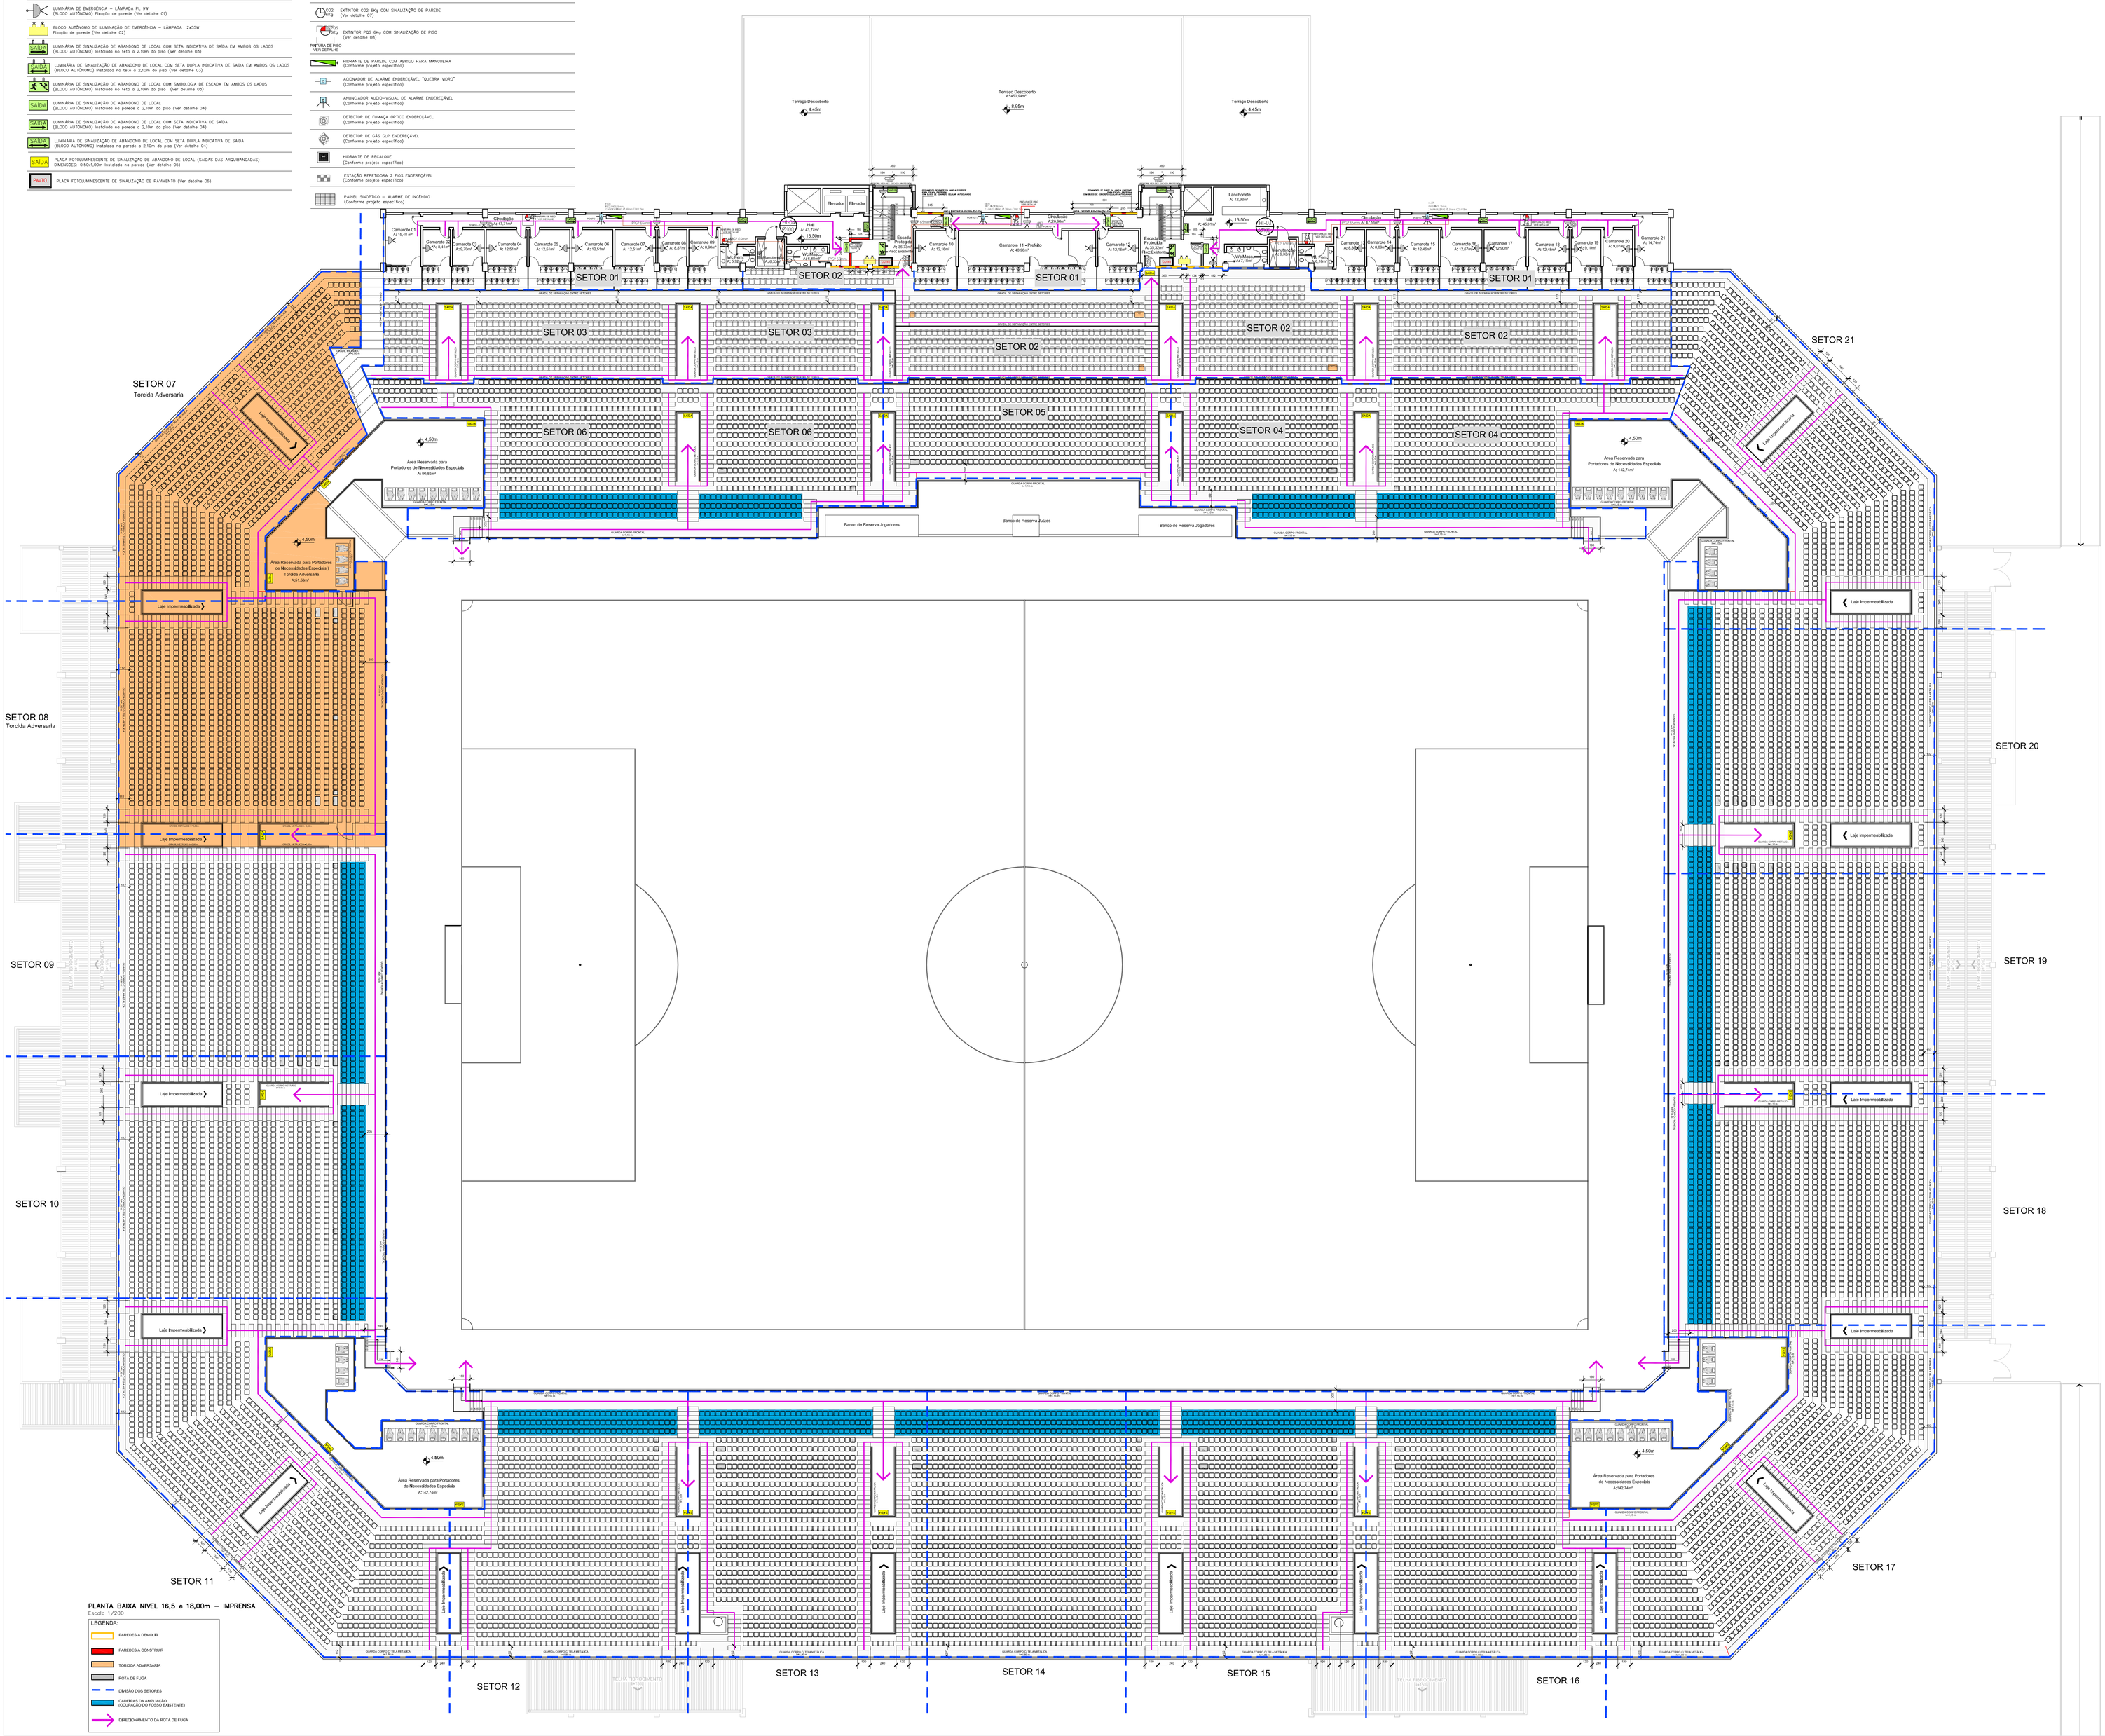

PLANTA BAIXA NÍVEL 16,5 e 18,00m – IMPRENSA
Escala 1:200

LEGENDA:
- PAREDES A DEMOLIR
- PAREDES A CONSTRUIR
- TORCIDA ADVERSÁRIA
- ROTA DE FUGA
- DIVISÃO DOS SETORES
- CADEIRAS DA AMPLIAÇÃO (OCUPAÇÃO DO VISITANTE)
- DIRECIONAMENTO DA ROTA DE FUGA

CAPACIDADE DE PESSOAS:

SETOR	DESCRIÇÃO	CAPACIDADE
01	ARQUIBANCADA COBERTA, CAMAROTES	225 CADEIRAS
02	ARQUIBANCADA COBERTA	908 CADEIRAS
03	ARQUIBANCADA COBERTA	520 CADEIRAS
04	ARQUIBANCADA COBERTA	948 CADEIRAS
05	ARQUIBANCADA COBERTA	447 CADEIRAS
06	ARQUIBANCADA COBERTA	947 CADEIRAS
07	ARQUIBANCADA TORCIDA ADVERSÁRIA	653 CADEIRAS
08	ARQUIBANCADA TORCIDA ADVERSÁRIA	949 CADEIRAS
09	ARQUIBANCADA DESCOBERTA	972 CADEIRAS
10	ARQUIBANCADA DESCOBERTA	975 CADEIRAS
11	ARQUIBANCADA DESCOBERTA	906 CADEIRAS
12	ARQUIBANCADA DESCOBERTA	885 CADEIRAS
13	ARQUIBANCADA DESCOBERTA	805 CADEIRAS
14	ARQUIBANCADA DESCOBERTA	999 CADEIRAS
15	ARQUIBANCADA DESCOBERTA	812 CADEIRAS
16	ARQUIBANCADA DESCOBERTA	885 CADEIRAS
17	ARQUIBANCADA DESCOBERTA	824 CADEIRAS
18	ARQUIBANCADA DESCOBERTA	985 CADEIRAS
19	ARQUIBANCADA DESCOBERTA	989 CADEIRAS
20	ARQUIBANCADA DESCOBERTA	972 CADEIRAS
21	ARQUIBANCADA DESCOBERTA	785 CADEIRAS
22	ÁREA PARA CADEIRANTES	52 CADEIRANTES
	TOTAL	17479 PESSOAS

OBSERVAÇÃO 1: CAPACIDADE EXISTENTE: 15.901 PESSOAS
AMPLIAÇÃO: 1578 PESSOAS

OBSERVAÇÃO 2 : COMPUTADO NO CÁLCULO TOTAL AS 36 CADEIRAS DOS BANCOS DE RESERVA E JUÍZES.

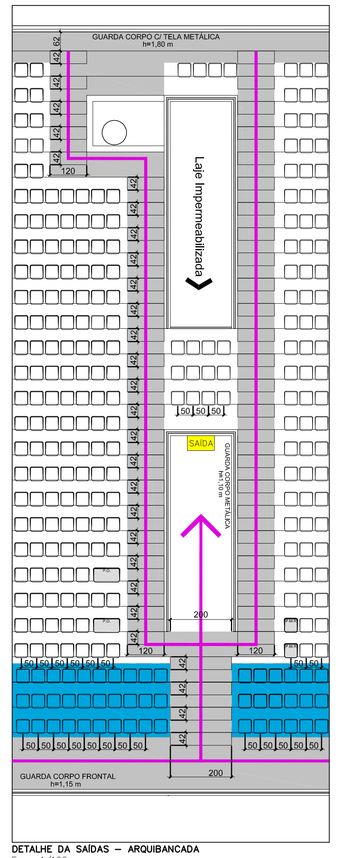

DETALHE DA SAÍDAS – ARQUIBANCADA
Esc.: 1/100

DURANTE OS EVENTOS, A EDIFICAÇÃO DEVERÁ DISPOR DE BRIGADA DE INCÊNDIO QUE ATENDA CRITÉRIOS ESTABELECIDOS NA INSTRUÇÃO NORMATIVA 028DATCBMSC.

APROVAÇÃO

Associação de Municípios do Nordeste do Estado de Santa Catarina
89216-000 - JOINVILLE - SC - Rua Max Colin, 1843 - América - Fone: 0*47 433-3927
ASSESSORIA E COORDENADORIA DE PLANEJAMENTO URBANO, IMOBILIÁRIO E REGIONAL
home page : www.amunesc.org.br CNEA SC 48.825-4

Equipe Técnica:
Arquitetas: TÁBATA YUMI FUJIOKA, NATHALIA DE SOUZA ZATTAR
Engenheiras Civis: FABIOLA BARBI DE ALMEIDA CONSTANTE, NÁDIA WERNER
Técnico em Edificações: MARCOS STADELHOFER
Estagiaria de Arquitetura: PATRICIA MARTINS DE OLIVEIRA

Projeto
CENTRO ESPORTIVO MUNICIPAL - ARENA JOINVILLE
PROJETO PREVENTIVO DE INCÊNDIO COM AMPLIAÇÃO NO FOSSO
SAÍDAS DE EMERGÊNCIA, SISTEMA PREVENTIVO POR EXTINTORES
ILUMINAÇÃO DE EMERGÊNCIA, SINALIZAÇÃO PARA ORIENTAÇÃO E ABANDONO DE LOCAL

Terreno
PREFEITURA MUNICIPAL DE JOINVILLE
Endereço : RUA INÁCIO BASTOS Nº1084 - BUCAREIN - JOINVILLE

Identificações e Assinaturas
ADMINISTRAÇÃO : Prefeito de Municipal de Joinville — ASSINATURA PREFEITO MUNICIPAL :
PROJETO : Nathalia de Souza Zattar, Arquiteta e Urbanista CAU A69107-0; Tábata Yumi Fujioka, Arquiteta e Urbanista CAU A40855-3 — ASSINATURA RESPONSÁVEL PELO PROJETO :
EXECUÇÃO : — ASSINATURA RESPONSÁVEL PELA EXECUÇÃO :

Prancha

Informações	CONTEÚDO DA PRANCHA	NÚMERO PR.
Desenho: NathaliaTábata; Nome do Arquivo: ; Escala: Indicada; Data: Dezembro de 2015.	PLANTA BAIXA NÍVEL 13,50m	04/09

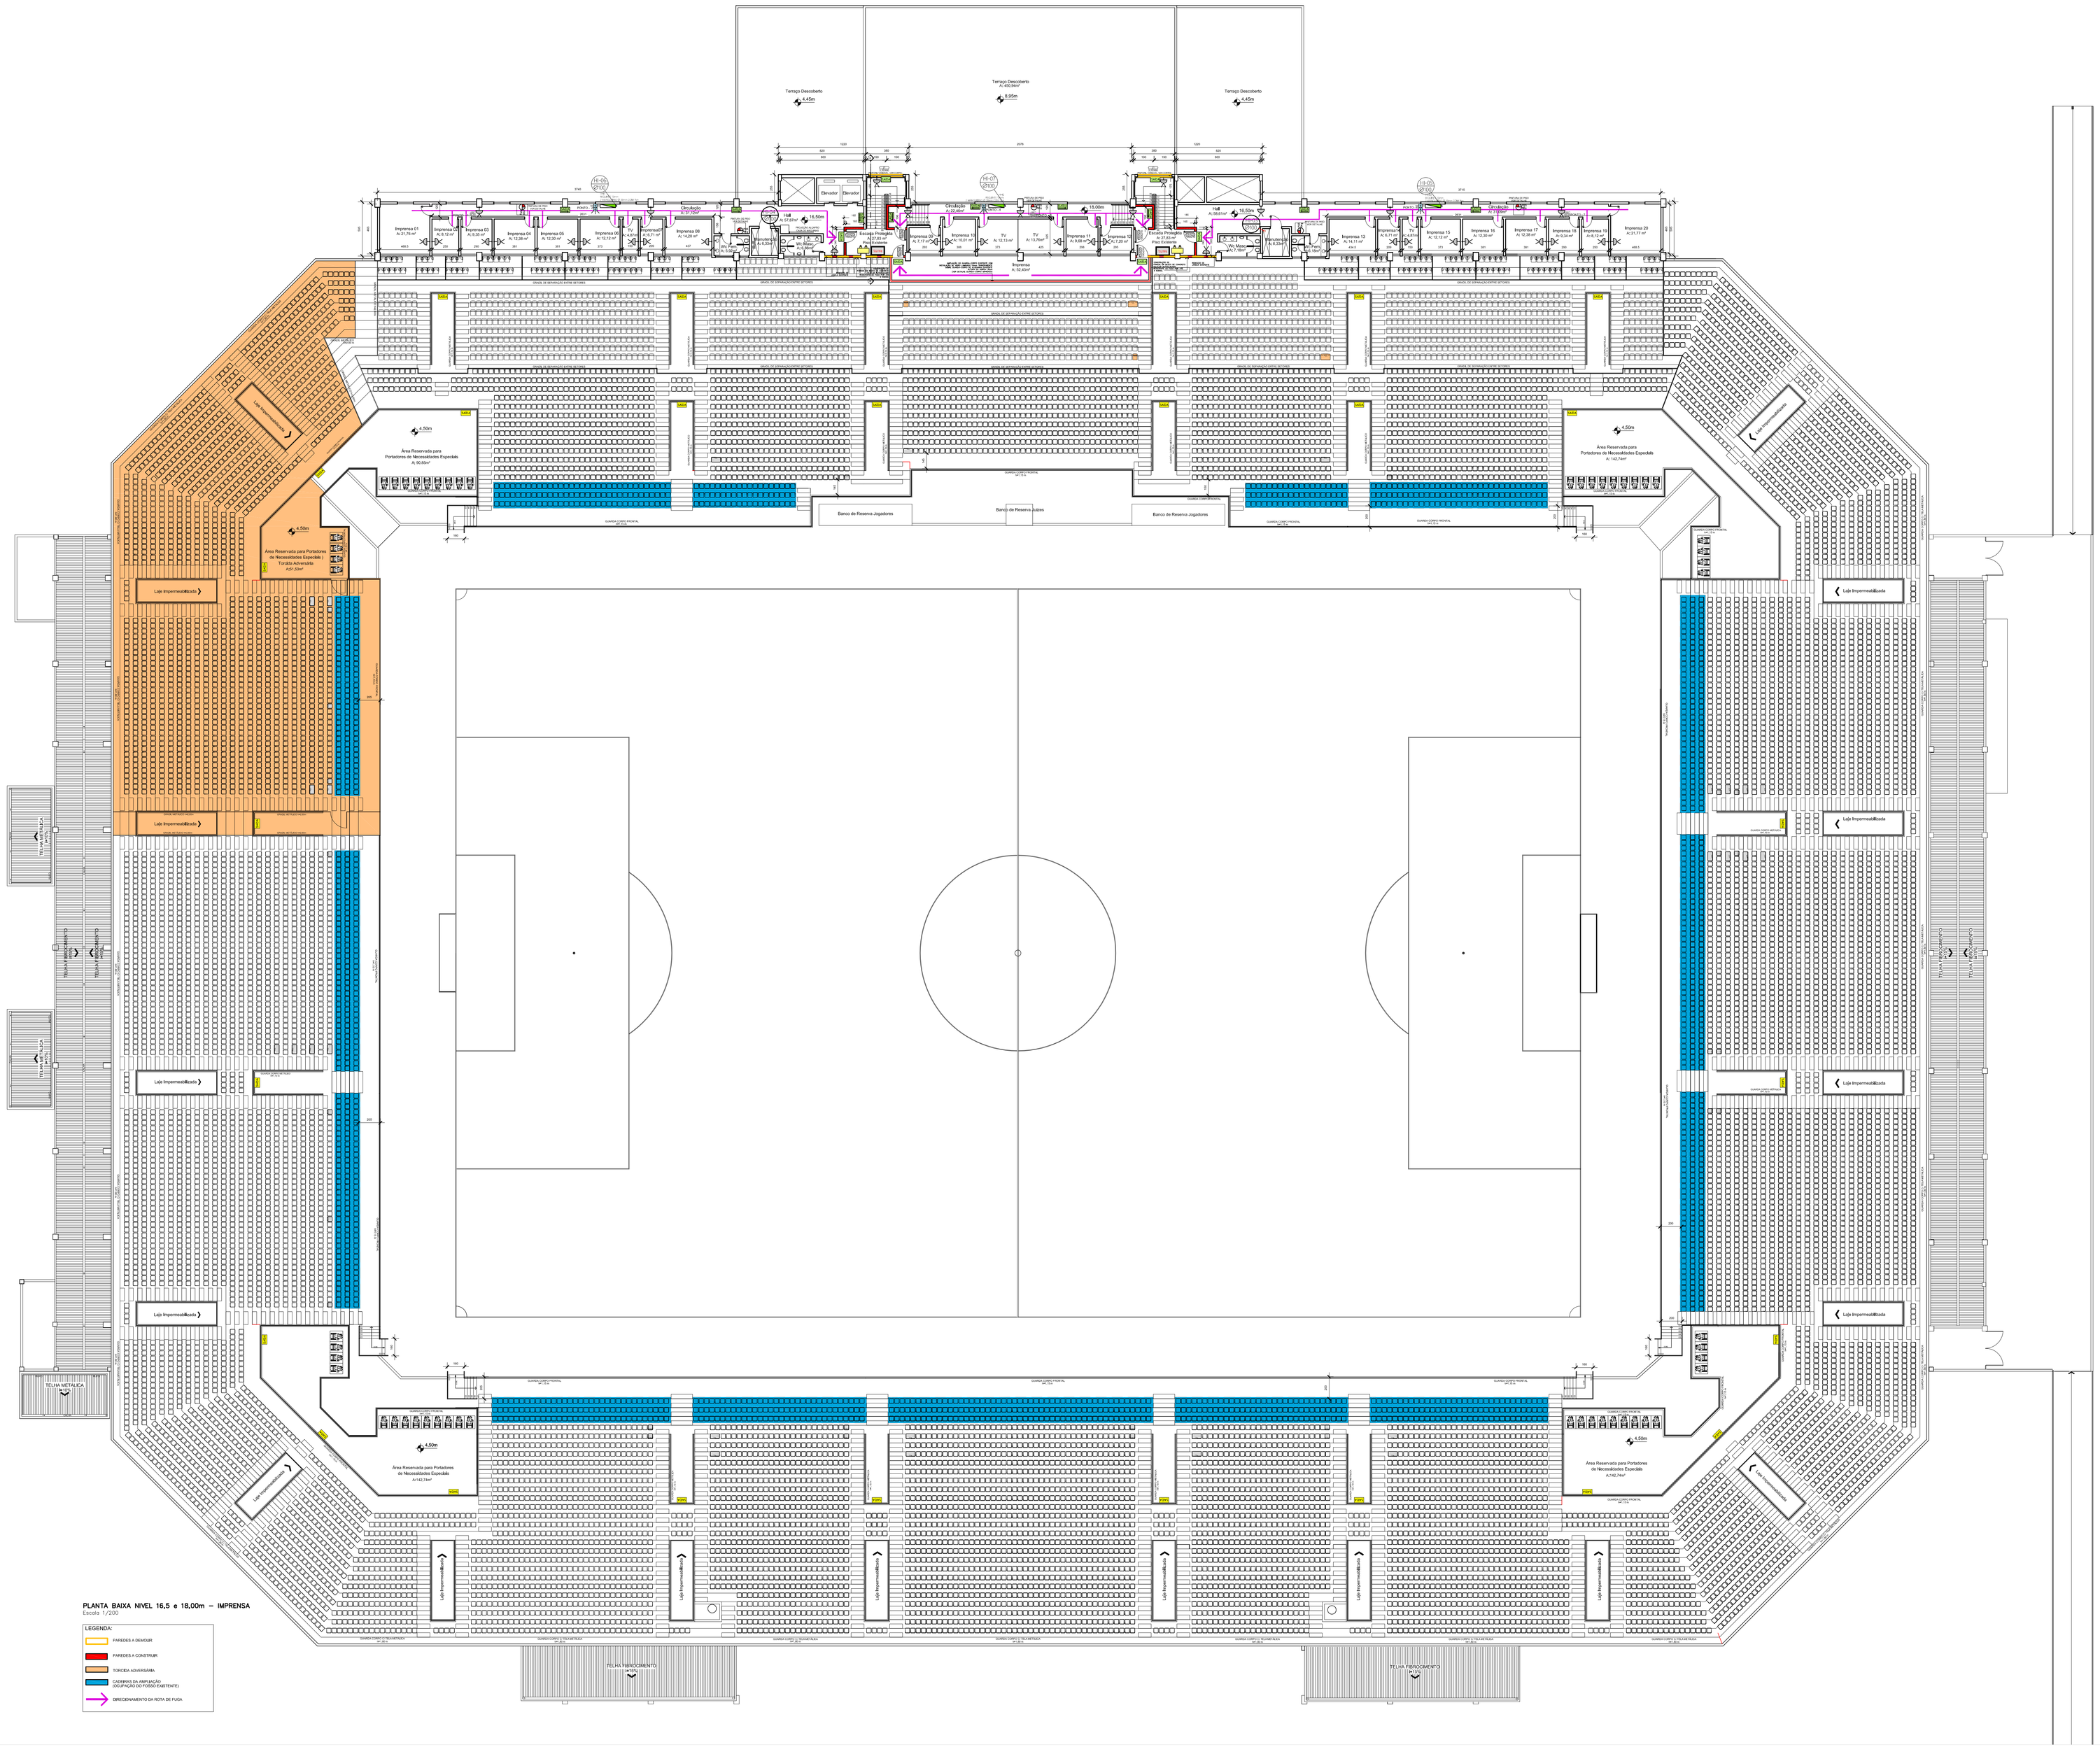

LEGENDA SIMBOLOGIA

- LUMINÁRIA DE EMERGÊNCIA – LÂMPADA PL 9W (BLOCO AUTÔNOMO) Fixação de parede (Ver detalhe 01)
- BLOCO AUTÔNOMO DE ILUMINAÇÃO DE EMERGÊNCIA – LÂMPADA 2x55W Fixação de parede (Ver detalhe 02)
- SAÍDA — LUMINÁRIA DE SINALIZAÇÃO DE ABANDONO DE LOCAL COM SETA INDICATIVA DE SAÍDA EM AMBOS OS LADOS (BLOCO AUTÔNOMO) Instalada no teto a 2,10m do piso (Ver detalhe 03)
- LUMINÁRIA DE SINALIZAÇÃO DE ABANDONO DE LOCAL COM SETA DUPLA INDICATIVA DE SAÍDA EM AMBOS OS LADOS (BLOCO AUTÔNOMO) Instalada no teto a 2,10m do piso (Ver detalhe 03)
- LUMINÁRIA DE SINALIZAÇÃO DE ABANDONO DE LOCAL COM SIMBOLOGIA DE ESCADA EM AMBOS OS LADOS (BLOCO AUTÔNOMO) Instalada no teto a 2,10m do piso (Ver detalhe 03)
- SAÍDA — LUMINÁRIA DE SINALIZAÇÃO DE ABANDONO DE LOCAL (BLOCO AUTÔNOMO) Instalada na parede a 2,10m do piso (Ver detalhe 04)
- SAÍDA — LUMINÁRIA DE SINALIZAÇÃO DE ABANDONO DE LOCAL COM SETA INDICATIVA DE SAÍDA (BLOCO AUTÔNOMO) Instalada na parede a 2,10m do piso (Ver detalhe 04)
- SAÍDA — LUMINÁRIA DE SINALIZAÇÃO DE ABANDONO DE LOCAL COM SETA DUPLA INDICATIVA DE SAÍDA (BLOCO AUTÔNOMO) Instalada na parede a 2,10m do piso (Ver detalhe 04)
- SAÍDA — PLACA FOTOLUMINESCENTE DE SINALIZAÇÃO DE ABANDONO DE LOCAL (SAÍDAS DAS ARQUIBANCADAS) DIMENSÕES: 0,50x0,20m Instalada na parede (Ver detalhe 05)
- PAVTO. — PLACA FOTOLUMINESCENTE DE SINALIZAÇÃO DE PAVIMENTO (Ver detalhe 06)
- PQS 6Kg — EXTINTOR PQS 6Kg COM SINALIZAÇÃO DE PAREDE (Ver detalhe 07)
- CO2 6Kg — EXTINTOR CO2 6Kg COM SINALIZAÇÃO DE PAREDE (Ver detalhe 07)
- PQS 6Kg — EXTINTOR PQS 6Kg COM SINALIZAÇÃO DE PISO (Ver detalhe 08)
- PINTURA DE PISO VER DETALHE
- HIDRANTE DE PAREDE COM ABRIGO PARA MANGUEIRA (Conforme projeto específico)
- ACIONADOR DE ALARME ENDEREÇÁVEL "QUEBRA VIDRO" (Conforme projeto específico)
- ANUNCIADOR AUDIO-VISUAL DE ALARME ENDEREÇÁVEL (Conforme projeto específico)
- DETECTOR DE FUMAÇA ÓPTICO ENDEREÇÁVEL (Conforme projeto específico)
- DETECTOR DE GÁS GLP ENDEREÇÁVEL (Conforme projeto específico)
- HIDRANTE DE RECALQUE (Conforme projeto específico)

OBSERVAÇÕES:

1)TODOS OS MATERIAIS UTILIZADOS DEVERÃO SER NORMATIZADOS PELA ABNT.
2)TODAS AS INSTALAÇÕES DEVERÃO SER REALIZADAS POR EMPRESAS ESPECIALIZADAS.
3)DURANTE OS EVENTOS, A EDIFICAÇÃO DEVERÁ DISPOR DE BRIGADA DE INCÊNDIO QUE ATENDA CRITÉRIOS ESTABELECIDOS NA INSTRUÇÃO NORMATIVA 028DATCBMSC.

A ÁREA HACHURADA COMO "ÁREA EM DESUSO" NÃO ESTARÁ DISPONIVEL PARA O USO, SENDO ESTE PAVIMENTO BLOQUEADO AO ACESSO DE PESSOAS.

APROVAÇÃO

Associação de Municípios do Nordeste do Estado de Santa Catarina
89218-000 – JOINVILLE - SC - Rua Mas Cabs, 1843 - América - Fone: 0**47 433-3927
ASSESSORIA E COORDENADORIA DE PLANEJAMENTO URBANO, MUNICIPAL E REGIONAL
home page : www.amunesc.org.br CREA. SC 48.825-4

Equipe Técnica:
Arquitetas: TÁBATA YUMI FUJIOKA, NATHALIA DE SOUZA ZATTAR
Engenheiras Civis: FABIOLA BARBI DE ALMEIDA CONSTANTE, NÁDIA WERNER
Técnico em Edificações: MARCOS STADELHOFER
Estagiaria de Arquitetura: PATRÍCIA MARTINS DE OLIVEIRA

Projeto

CENTRO ESPORTIVO MUNICIPAL - ARENA JOINVILLE

PROJETO PREVENTIVO DE INCÊNDIO COM AMPLIAÇÃO NO FOSSO
SAÍDAS DE EMERGÊNCIA, SISTEMA PREVENTIVO POR EXTINTORES
ILUMINAÇÃO DE EMERGÊNCIA, SINALIZAÇÃO PARA ORIENTAÇÃO E ABANDONO DE LOCAL

Terreno

PREFEITURA MUNICIPAL DE JOINVILLE
Endereço : RUA INÁCIO BASTOS Nº1084 - BUCAREIN - JOINVILLE

Identificações e Assinaturas

ADMINISTRAÇÃO : Prefeito de Municipal de Joinville — ASSINATURA PREFEITO MUNICIPAL :
PROJETO : Nathalia de Souza Zattar, Arquiteta e Urbanista CAU A69107-0; Tábata Yumi Fujioka, Arquiteta e Urbanista CAU A43955-3 — ASSINATURA RESPONSÁVEL PELO PROJETO :
EXECUÇÃO : — ASSINATURA RESPONSÁVEL PELA EXECUÇÃO :

Prancha

Informações	CONTEÚDO DA PRANCHA	NÚMERO PR.
Desenho: Nathalia/Tábata; Nome do Arquivo: ; Escala: Indicada; Data: Dezembro de 2015	PLANTA BAIXA NÍVEL 16,50m	05/09

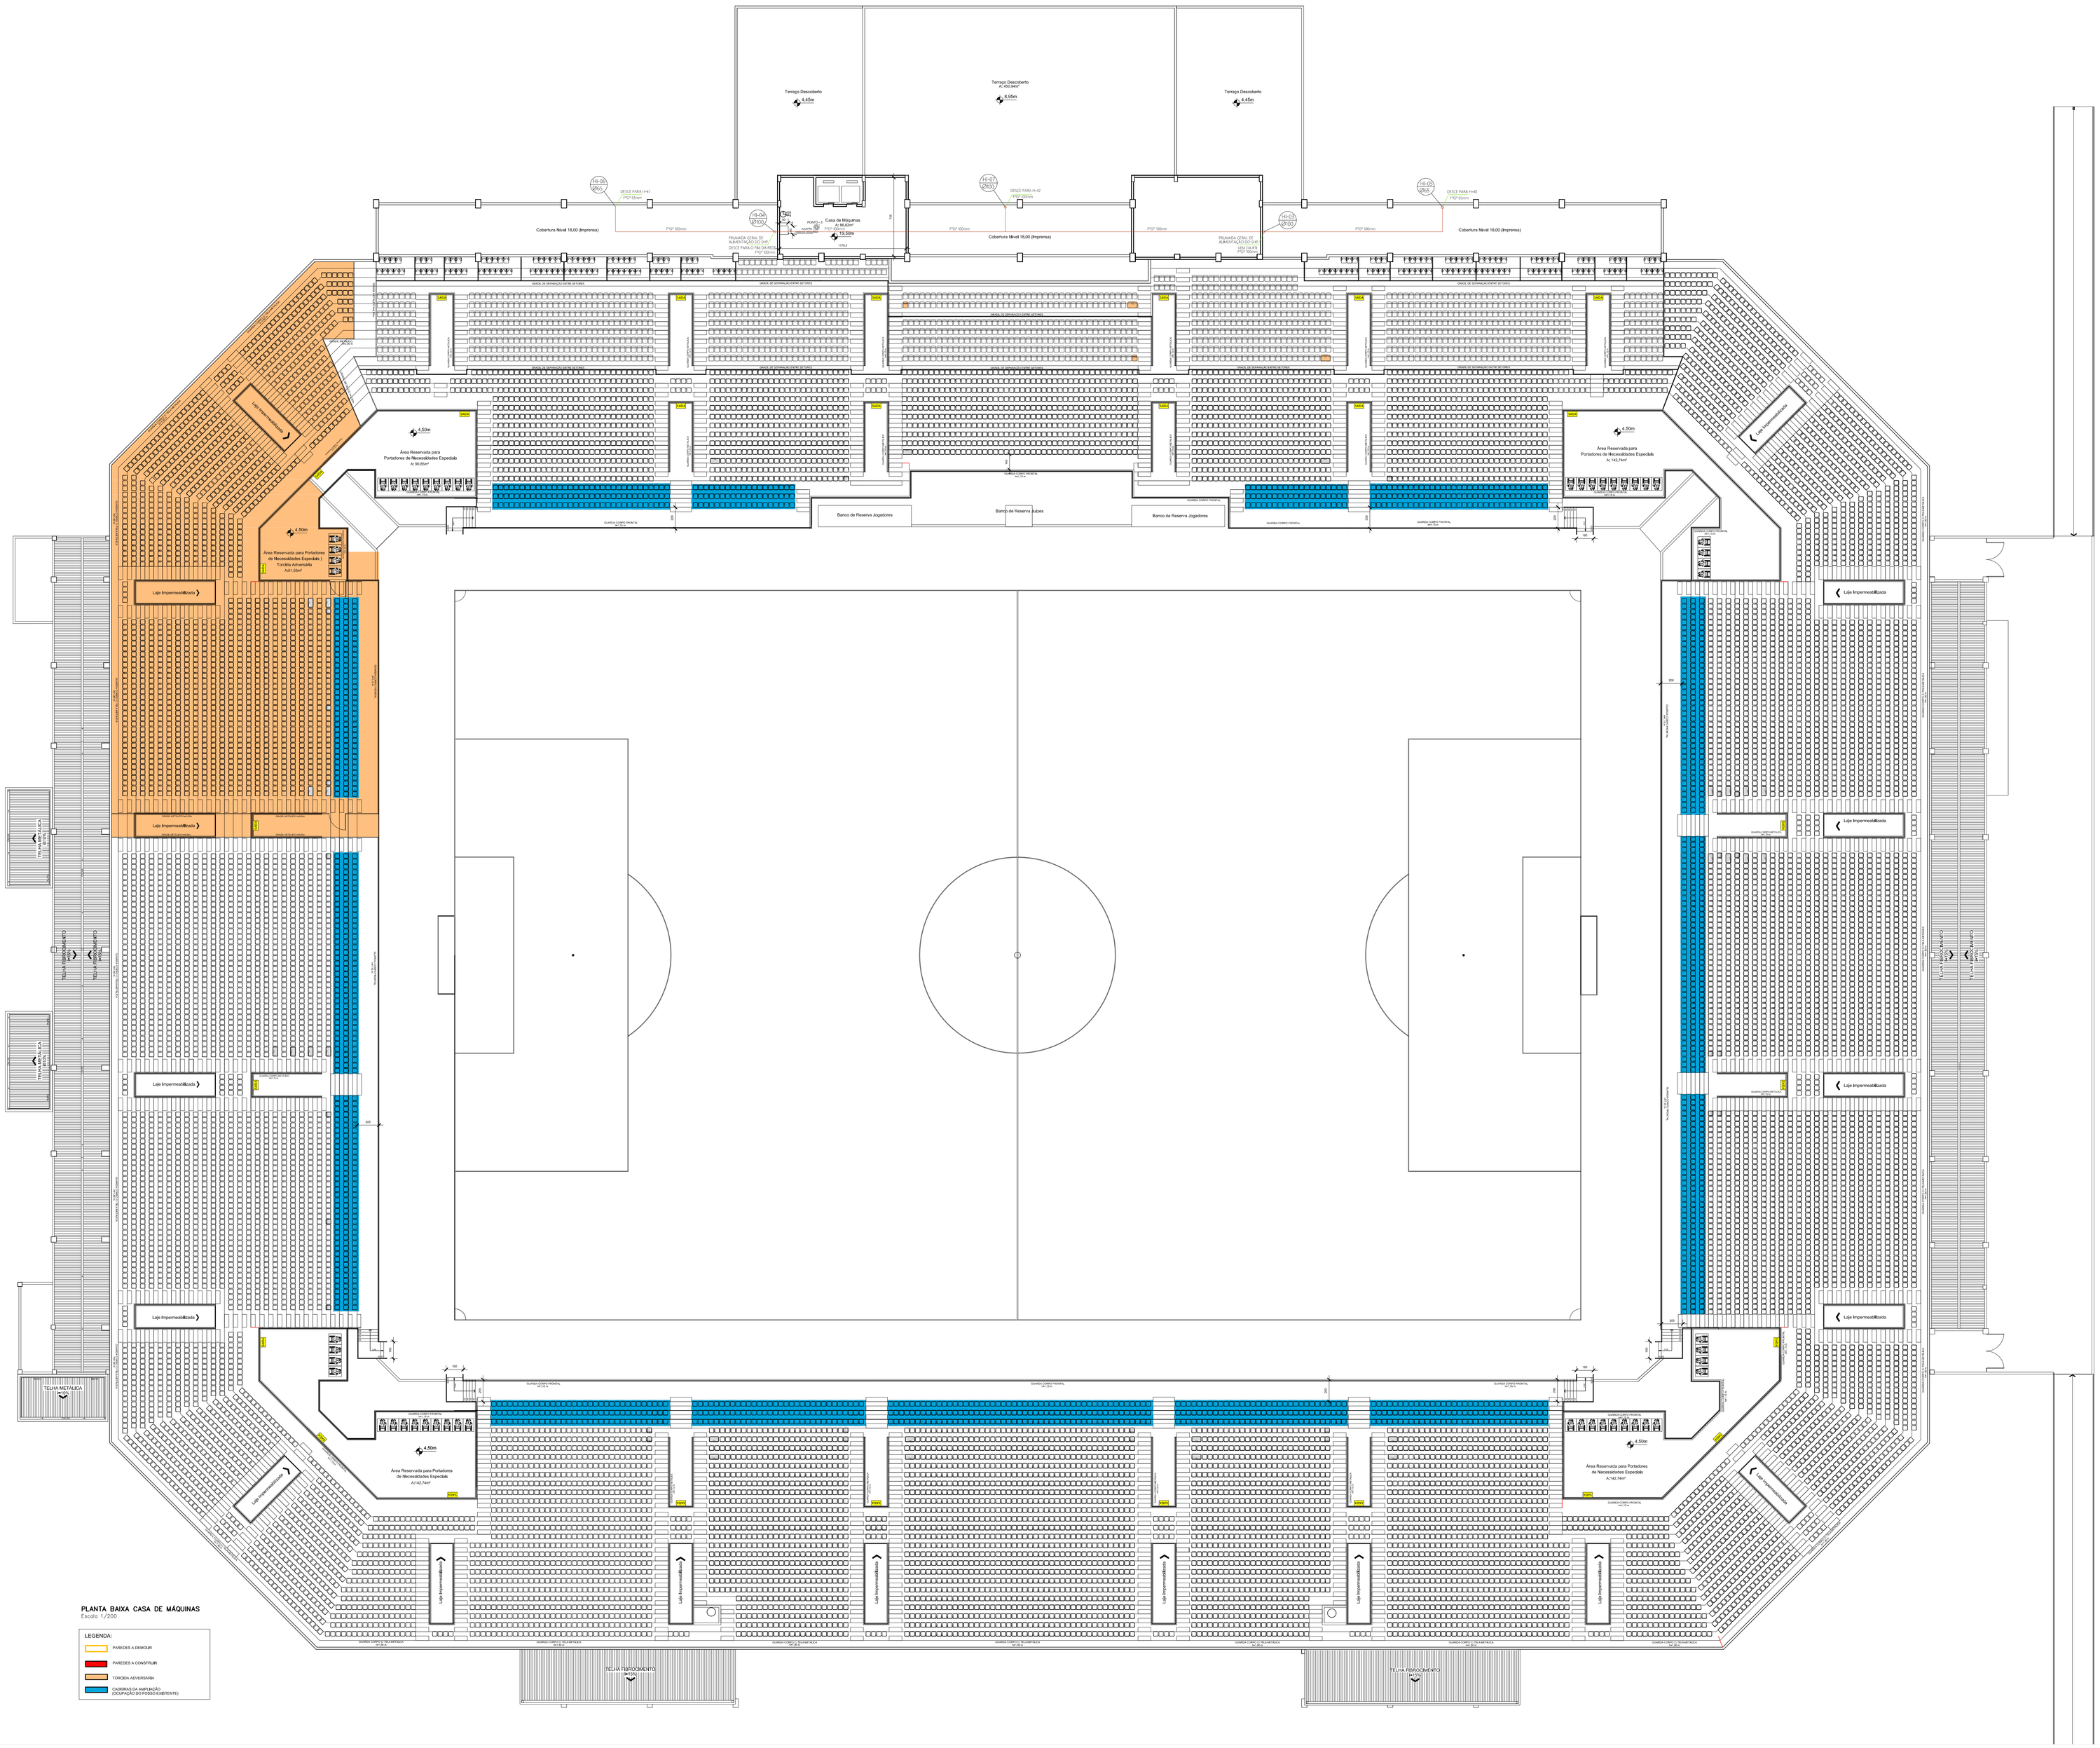

LEGENDA SIMBOLOGIA

- LUMINÁRIA DE EMERGÊNCIA – LÂMPADA PL 9W (BLOCO AUTÔNOMO) Fixação de parede (Ver detalhe 01)
- BLOCO AUTÔNOMO DE ILUMINAÇÃO DE EMERGÊNCIA – LÂMPADA 2x55W Fixação de parede (Ver detalhe 02)
- SAÍDA — LUMINÁRIA DE SINALIZAÇÃO DE ABANDONO DE LOCAL COM SETA INDICATIVA DE SAÍDA EM AMBOS OS LADOS (BLOCO AUTÔNOMO) Instalada no teto a 2,10m do piso (Ver detalhe 03)
- SAÍDA — LUMINÁRIA DE SINALIZAÇÃO DE ABANDONO DE LOCAL COM SETA DUPLA INDICATIVA DE SAÍDA EM AMBOS OS LADOS (BLOCO AUTÔNOMO) Instalada no teto a 2,10m do piso (Ver detalhe 03)
- LUMINÁRIA DE SINALIZAÇÃO DE ABANDONO DE LOCAL COM SIMBOLOGIA DE ESCADA EM AMBOS OS LADOS (BLOCO AUTÔNOMO) Instalada no teto a 2,10m do piso (Ver detalhe 03)
- SAÍDA — LUMINÁRIA DE SINALIZAÇÃO DE ABANDONO DE LOCAL (BLOCO AUTÔNOMO) Instalada na parede a 2,10m do piso (Ver detalhe 04)
- SAÍDA — LUMINÁRIA DE SINALIZAÇÃO DE ABANDONO DE LOCAL COM SETA INDICATIVA DE SAÍDA (BLOCO AUTÔNOMO) Instalada na parede a 2,10m do piso (Ver detalhe 04)
- SAÍDA — LUMINÁRIA DE SINALIZAÇÃO DE ABANDONO DE LOCAL COM SETA DUPLA INDICATIVA DE SAÍDA (BLOCO AUTÔNOMO) Instalada na parede a 2,10m do piso (Ver detalhe 04)
- SAÍDA — PLACA FOTOLUMINESCENTE DE SINALIZAÇÃO DE ABANDONO DE LOCAL (SAÍDAS DAS ARQUIBANCADAS) DIMENSÕES: 0,50x1,00m Instalada na parede (Ver detalhe 05)
- PAVTO. — PLACA FOTOLUMINESCENTE DE SINALIZAÇÃO DE PAVIMENTO (Ver detalhe 06)
- PQS 6Kg — EXTINTOR PQS 6Kg COM SINALIZAÇÃO DE PAREDE (Ver detalhe 07)
- CO2 6Kg — EXTINTOR CO2 6Kg COM SINALIZAÇÃO DE PAREDE (Ver detalhe 07)
- PQS 6Kg — EXTINTOR PQS 6Kg COM SINALIZAÇÃO DE PISO (Ver detalhe 08)
- PINTURA DE PISO VER DETALHE
- HIDRANTE DE PAREDE COM ABRIGO PARA MANGUEIRA – HP 30 (Conforme projeto específico)
- ACIONADOR DE ALARME ENDEREÇÁVEL "QUEBRA VIDRO" (Conforme projeto específico)
- ANUNCIADOR AUDIO–VISUAL DE ALARME ENDEREÇÁVEL (Conforme projeto específico)
- DETECTOR DE FUMAÇA ÓPTICO ENDEREÇÁVEL (Conforme projeto específico)
- DETECTOR DE GÁS GLP ENDEREÇÁVEL (Conforme projeto específico)
- HIDRANTE DE RECALQUE (Conforme projeto específico)

OBSERVAÇÕES:

1)TODOS OS MATERIAIS UTILIZADOS DEVERÃO SER NORMATIZADOS PELA ABNT.
2)TODAS AS INSTALAÇÕES DEVERÃO SER REALIZADAS POR EMPRESAS ESPECIALIZADAS.
3)DURANTE OS EVENTOS, A EDIFICAÇÃO DEVERÁ DISPOR DE BRIGADA DE INCÊNDIO QUE ATENDA CRITÉRIOS ESTABELECIDOS NA INSTRUÇÃO NORMATIVA 028DATCBMSC.

A ÁREA HACHURADA COMO "ÁREA EM DESUSO" NÃO ESTARÁ DISPONIVEL PARA O USO, SENDO ESTE PAVIMENTO BLOQUEADO AO ACESSO DE PESSOAS.

APROVAÇÃO

Associação de Municípios do Nordeste do Estado de Santa Catarina
89216-000 - JOINVILLE - SC - Rua Max Colin, 1843 - América - Fone: 0**47 433-3927
ASSESSORIA E COORDENADORIA DE PLANEJAMENTO URBANO, MUNICIPAL E REGIONAL
home page : www.amunesc.org.br
CREA SC 48.825-4

Equipe Técnica:
Arquitetas: TÁBATA YUMI FUJIOKA, NATHALIA DE SOUZA ZATTAR
Engenheiras Civis: FABIOLA BARBI DE ALMEIDA CONSTANTE, NÁDIA WEBNER
Técnico em Edificações: MARCOS STADELHOFER
Estagiaria de Arquitetura: PATRICIA MARTINS DE OLIVEIRA

Projeto

CENTRO ESPORTIVO MUNICIPAL - ARENA JOINVILLE

PROJETO PREVENTIVO DE INCÊNDIO COM AMPLIAÇÃO NO FOSSO
SAÍDAS DE EMERGÊNCIA, SISTEMA PREVENTIVO POR EXTINTORES
ILUMINAÇÃO DE EMERGÊNCIA, SINALIZAÇÃO PARA ORIENTAÇÃO E ABANDONO DE LOCAL

Terreno

PREFEITURA MUNICIPAL DE JOINVILLE
Endereço : RUA INÁCIO BASTOS Nº1084 - BUCAREIN - JOINVILLE

Identificações e Assinaturas

ADMINISTRAÇÃO: Prefeito de Municipal de Joinville — ASSINATURA PREFEITO MUNICIPAL:

PROJETO: Nathalia de Souza Zattar, Arquiteta e Urbanista CAU A89107-0; Tábata Yumi Fujioka, Arquiteta e Urbanista CAU A40955-3 — ASSINATURA RESPONSÁVEL PELO PROJETO:

EXECUÇÃO: — ASSINATURA RESPONSÁVEL PELA EXECUÇÃO:

Prancha

Informações	CONTEÚDO DA PRANCHA	NÚMERO PR.
Desenho: Nathalia/Tábata Nome do Arquivo: Escala: Indicada Data: Dezembro de 2015	PLANTA BAIXA CASA DE MÁQUINAS	06/09

DETALHES ILUMINAÇÃO DE EMERGÊNCIA E SINALIZAÇÃO PARA ORIENTAÇÃO E ABANDONO DO LOCAL

DETALHE 01 – LUMINÁRIA DE EMERGÊNCIA DE PAREDE
Escala 1/25

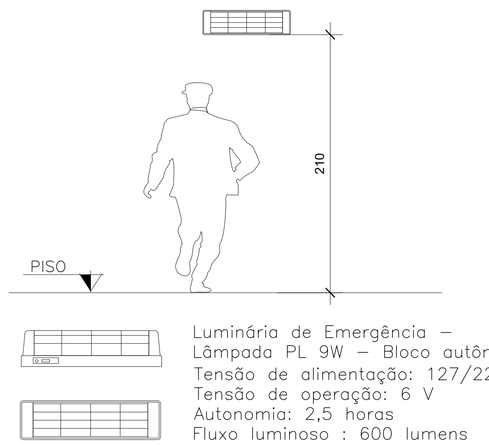

Luminária de Emergência –
Lâmpada PL 9W – Bloco autônomo
Tensão de alimentação: 127/220V
Tensão de operação: 6 V
Autonomia: 2,5 horas
Fluxo luminoso : 600 lumens
Tempo de comutação: 500 milissegundos.
Grau de proteção: IP20
Altura do piso acabado = 2.10m

DETALHE 02 – LUMINÁRIA DE EMERGÊNCIA DE PAREDE
(Bloco autônomo)
Escala 1/25

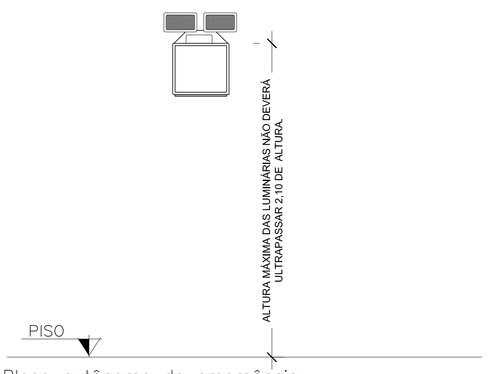

Bloco autônomo de emergência –
Lâmpada halógena 2x55w
Tensão de alimentação: 127/220V
Tensão de operação: 12 V
Autonomia: 2 horas
Intensidade luminosa: 2 x 1200 lumens
Tempo de comutação: 500 milissegundos.
Grau de proteção: IP20
Altura do piso acabado = 2.10m

DETALHE 03 – LUMINÁRIA DE SINALIZAÇÃO DE ABANDONO DE LOCAL
COM SETAS INDICATIVAS DE SAÍDA EM AMBOS OS LADOS (INSTALADAS NO TETO)
(Bloco autônomo)
Escala 1/25

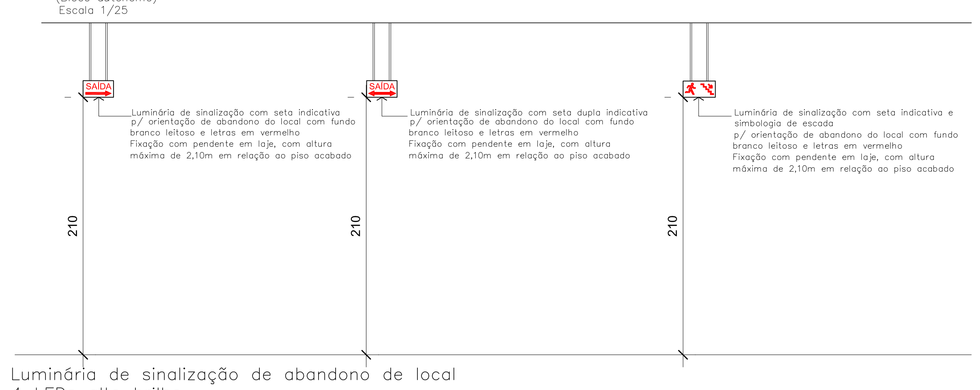

Luminária de sinalização de abandono de local
4 LEDs alto brilho
Tensão de alimentação: 100 à 220V
Autonomia: 3 horas
Intensidade luminosa: 30 lumens
Tempo de comutação: 500 milissegundos.
Grau de proteção: IP20
Altura do piso acabado = 2.10m

DETALHE 04 – LUMINÁRIA DE SINALIZAÇÃO DE ABANDONO DE LOCAL
COM SETAS INDICATIVAS DE SAÍDA (INSTALADAS NA PAREDE)
(Bloco autônomo)
Escala 1/25

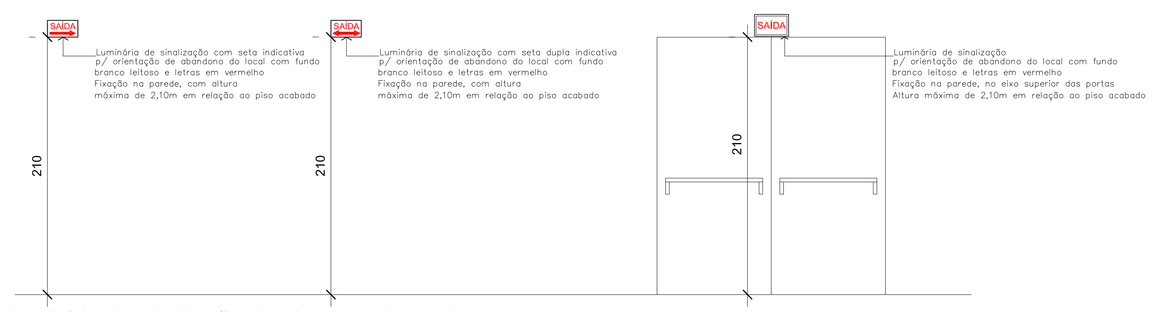

Luminária de sinalização de abandono de local
4 LEDs alto brilho
Tensão de alimentação: 100 à 220V
Autonomia: 3 horas
Intensidade luminosa: 30 lumens
Tempo de comutação: 500 milissegundos.
Grau de proteção: IP20
Altura do piso acabado = 2.10m

DETALHE 05 – PLACA FOTOLUMINESCENTE DE ABANDONO DO LOCAL, INSCRITO "SAÍDA"
LOCAL: SAÍDAS DAS ARQUIBANCADAS – DIMENSÕES: 0,50x1,00m
Escala 1/25

A palavra "SAÍDA" deverá ser em caixa alta.
Fonte: Univers 65 ou Helvetica Bold.
Altura da letra com dimensão mínima de 24cm

A placa deverá ser em acrílico ou material similar, ter o fundo branco leitoso e letras em vermelho.
Dimensão: 0,50x1,00m

DETALHE 06 – PLACA FOTOLUMINESCENTE DE SINALIZAÇÃO DE PAVIMENTO
Sem Escala

PLACA INDICAÇÃO DE PAVIMENTO
LETRAS: VERMELHO FOSFORESCENTE
PLACA: FUNDO BRANCO LEITOSO

DETALHE–PLACA LOTAÇÃO MÁXIMA DO ESTÁDIO
Sem Escala

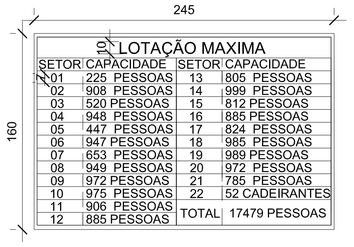

LOTAÇÃO MAXIMA			
SETOR	CAPACIDADE	SETOR	CAPACIDADE
01	225 PESSOAS	13	805 PESSOAS
02	908 PESSOAS	14	999 PESSOAS
03	520 PESSOAS	15	812 PESSOAS
04	948 PESSOAS	16	885 PESSOAS
05	447 PESSOAS	17	824 PESSOAS
06	947 PESSOAS	18	985 PESSOAS
07	653 PESSOAS	19	989 PESSOAS
08	949 PESSOAS	20	972 PESSOAS
09	972 PESSOAS	21	785 PESSOAS
10	975 PESSOAS	22	52 CADEIRANTES
11	906 PESSOAS	TOTAL	17479 PESSOAS
12	885 PESSOAS		

LETRAS: VERMELHO
PLACA: FUNDO BRANCO

DETALHE – CORRIMÃO PAREDE
Esc: 1/20

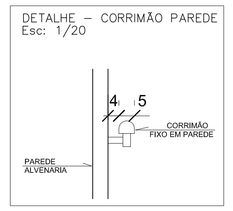

DETALHES SISTEMA PREVENTIVO POR EXTINTORES

DETALHE 07 – EXTINTOR COM SINALIZAÇÃO DE PAREDE
Sem Escala

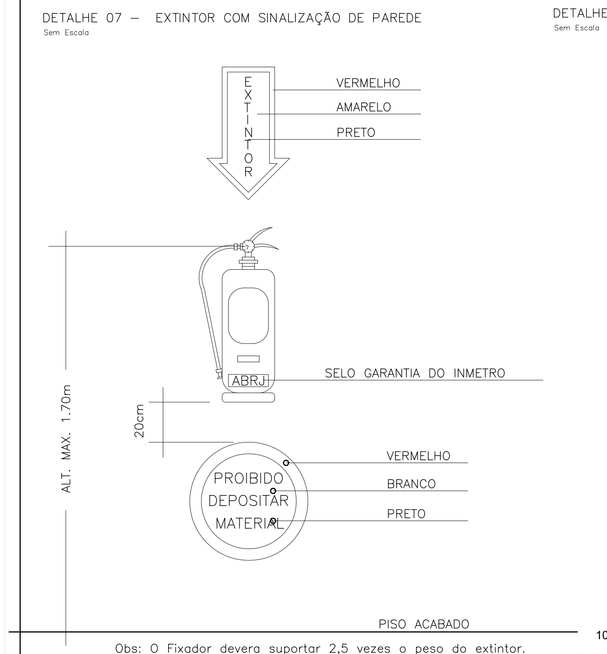

Obs: O Fixador devera suportar 2,5 vezes o peso do extintor.

DETALHE 08 – EXTINTOR COM SINALIZAÇÃO DE PISO
Sem Escala

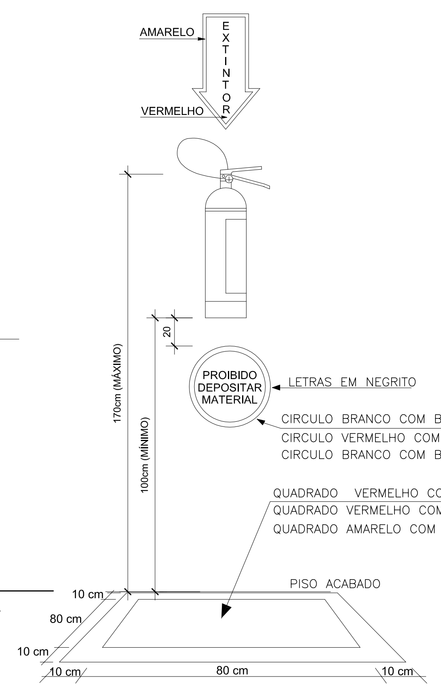

DETALHE 09 – EXTINTOR DE COLUNA
Sem Escala

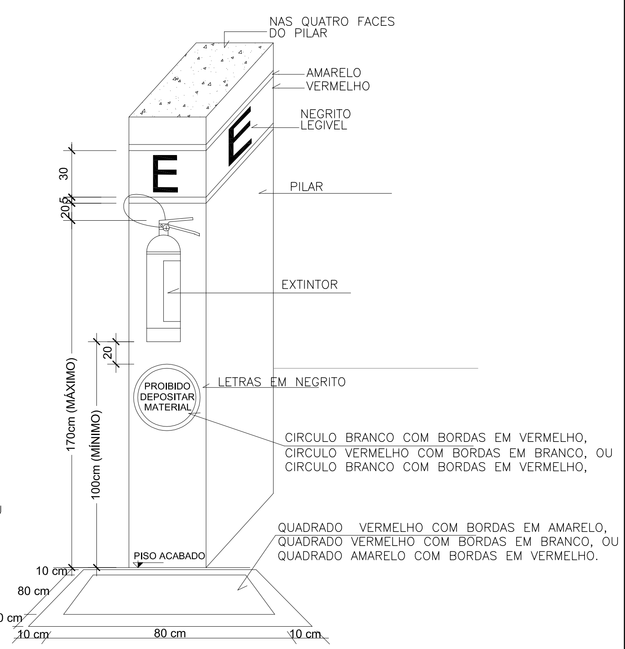

OBS.:
QUANDO INSTALADOS EM COLUNAS, PINTAR SOBRE OS EXTINTORES, COM FAIXA VERMELHA DE 20cm A 30cm E BORDAS DE 5cm EM AMARELO, A LETRA "E" NA COR PRETA EM TODAS AS FACES.

DETALHES GUARDA CORPOS E CORRIMÃOS

DETALHE GUARDA CORPO – NÍVEL MAIS ALTO DAS ARQUIBANCADAS
Sem Escala

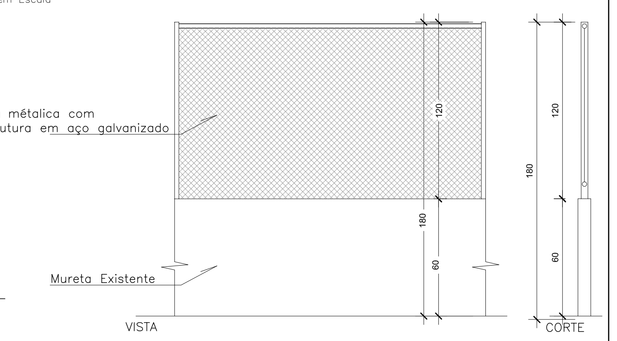

DETALHE GUARDA CORPO – NÍVEL MAIS BAIXO DAS ARQUIBANCADAS
Sem Escala

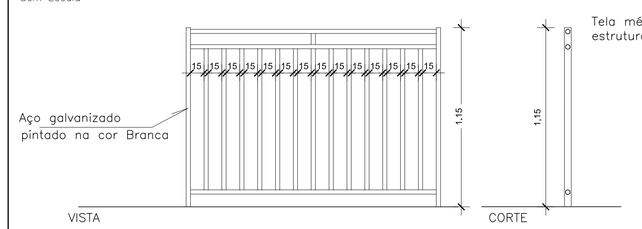

DETALHE CORRIMÃO E GUARDA CORPO LATERAL – ESCADAS
Sem Escala

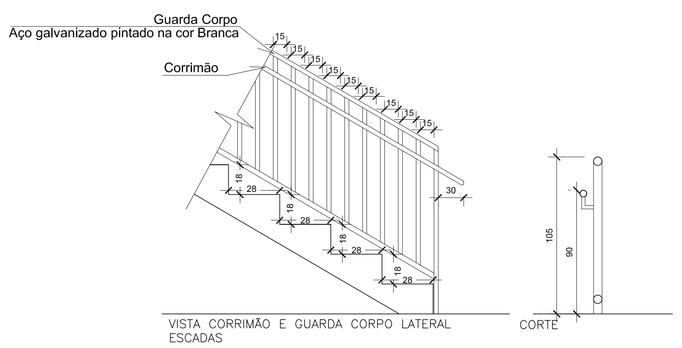

DETALHE GUARDA CORPO – SAÍDAS ARQUIBANCADA
Sem Escala

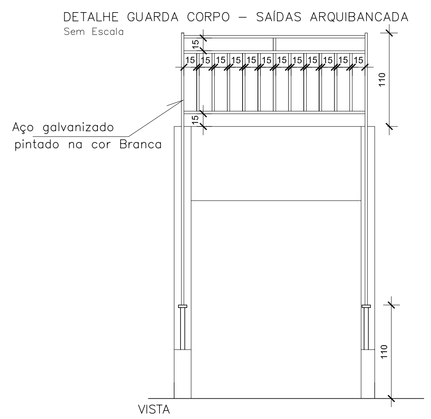

- AS ESCADAS E RESPECTIVOS PATAMARES SÃO EM CONCRETO ARMADO COM FITA ANTIDERRAPANTE
- OS CORRIMÃOS DEVERÃO ATENDER OE SEGUINTES REQUISITOS:
- SERÃO CONSTRUIDOS DE FORMA A PERMITIR O CONTÍNUO ESCORREGAMENTO DAS MÃOS AO LONGO DO SEU COMPRIMENTO E NÃO PROPORCIONAREM EFEITO DE GANCHO.
- OS CORRIMÃOS SERÃO COLOCADOS OBRIGATORIAMENTE NOS DOIS LADOS DA ESCADA, INCLUSIVE PATAMARES E INTERMEDIARIOS ONDE HOUVER NECESSIDADE
- OS CORRIMÃOS DEVEM SUPORTAR UM TRACIONAMENTO IGUAL OU SUPERIOR A 900 N APLICADO EM QUALQUER PONTO.

OBSERVAÇÕES:

1)TODOS OS MATERIAIS UTILIZADOS DEVERÃO SER NORMATIZADOS PELA ABNT.
2)TODAS AS INSTALAÇÕES DEVERÃO SER REALIZADAS POR EMPRESAS ESPECIALIZADAS.
3)DURANTE OS EVENTOS, A EDIFICAÇÃO DEVERÁ DISPOR DE BRIGADA DE INCÊNDIO QUE ATENDA CRITÉRIOS ESTABELECIDOS NA INSTRUÇÃO NORMATIVA 028DATCBMSC.

A ÁREA HACHURADA COMO "ÁREA EM DESUSO" NÃO ESTARÁ DISPONIVEL PARA O USO, SENDO ESTE PAVIMENTO BLOQUEADO AO ACESSO DE PESSOAS.

APROVAÇÃO

Associação de Municipios do Nordeste do Estado de Santa Catarina
89216-000 - JOINVILLE - SC - Rua Max Colin, 1843 - América - Fone: 0**47 433-3927
ASSESSORIA E COORDENADORIA DE PLANEJAMENTO URBANO, MUNICIPAL E REGIONAL
home page : www.amunesc.org.br CREA SC 48.825-4

Equipe Técnica:
Arquitetas: TÁBATA YUMI FUJIOKA, NATHALIA DE SOUZA ZATTAR
Engenheiras Civis: FABÍOLA BARBI DE ALMEIDA CONSTANTE, NÁDIA WERNER
Técnico em Edificações: MARCOS STADELHOFER
Estagiaria de Arquitetura: PATRÍCIA MARTINS DE OLIVEIRA

Projeto: CENTRO ESPORTIVO MUNICIPAL - ARENA JOINVILLE
PROJETO PREVENTIVO DE INCÊNDIO COM AMPLIAÇÃO NO FOSSO
SAÍDAS DE EMERGÊNCIA, SISTEMA PREVENTIVO POR EXTINTORES
ILUMINAÇÃO DE EMERGÊNCIA, SINALIZAÇÃO PARA ORIENTAÇÃO E ABANDONO DE LOCAL

Terreno: PREFEITURA MUNICIPAL DE JOINVILLE
Endereço : RUA INÁCIO BASTOS Nº1084 - BUCAREIN - JOINVILLE

Identificações e Assinaturas:
ADMINISTRAÇÃO: ASSINATURA PREFEITO MUNICIPAL
Prefeito de Municipal de Joinville
PROJETO: ASSINATURA RESPONSAVEL PELO PROJETO:
Nathalia de Souza Zattar
Arquiteta e Urbanista CAU A89107-0
Tábata Yumi Fujioka
Arquiteta e Urbanista CAU A40955-3
EXECUÇÃO: ASSINATURA RESPONSAVEL PELA EXECUÇÃO

Prancha:

Informações	CONTEÚDO DA PRANCHA	NÚMERO PR.
Desenho: NathaliaTábata Nome do Arquivo: Escala: Indicada Data: Dezembro de 2015	DETALHES ILUMINAÇÃO DE EMERGÊNCIA SINALIZAÇÃO DE ABANDONO/ EXTINTORES CORRIMÃOS E GUARDA CORPOS	07/09

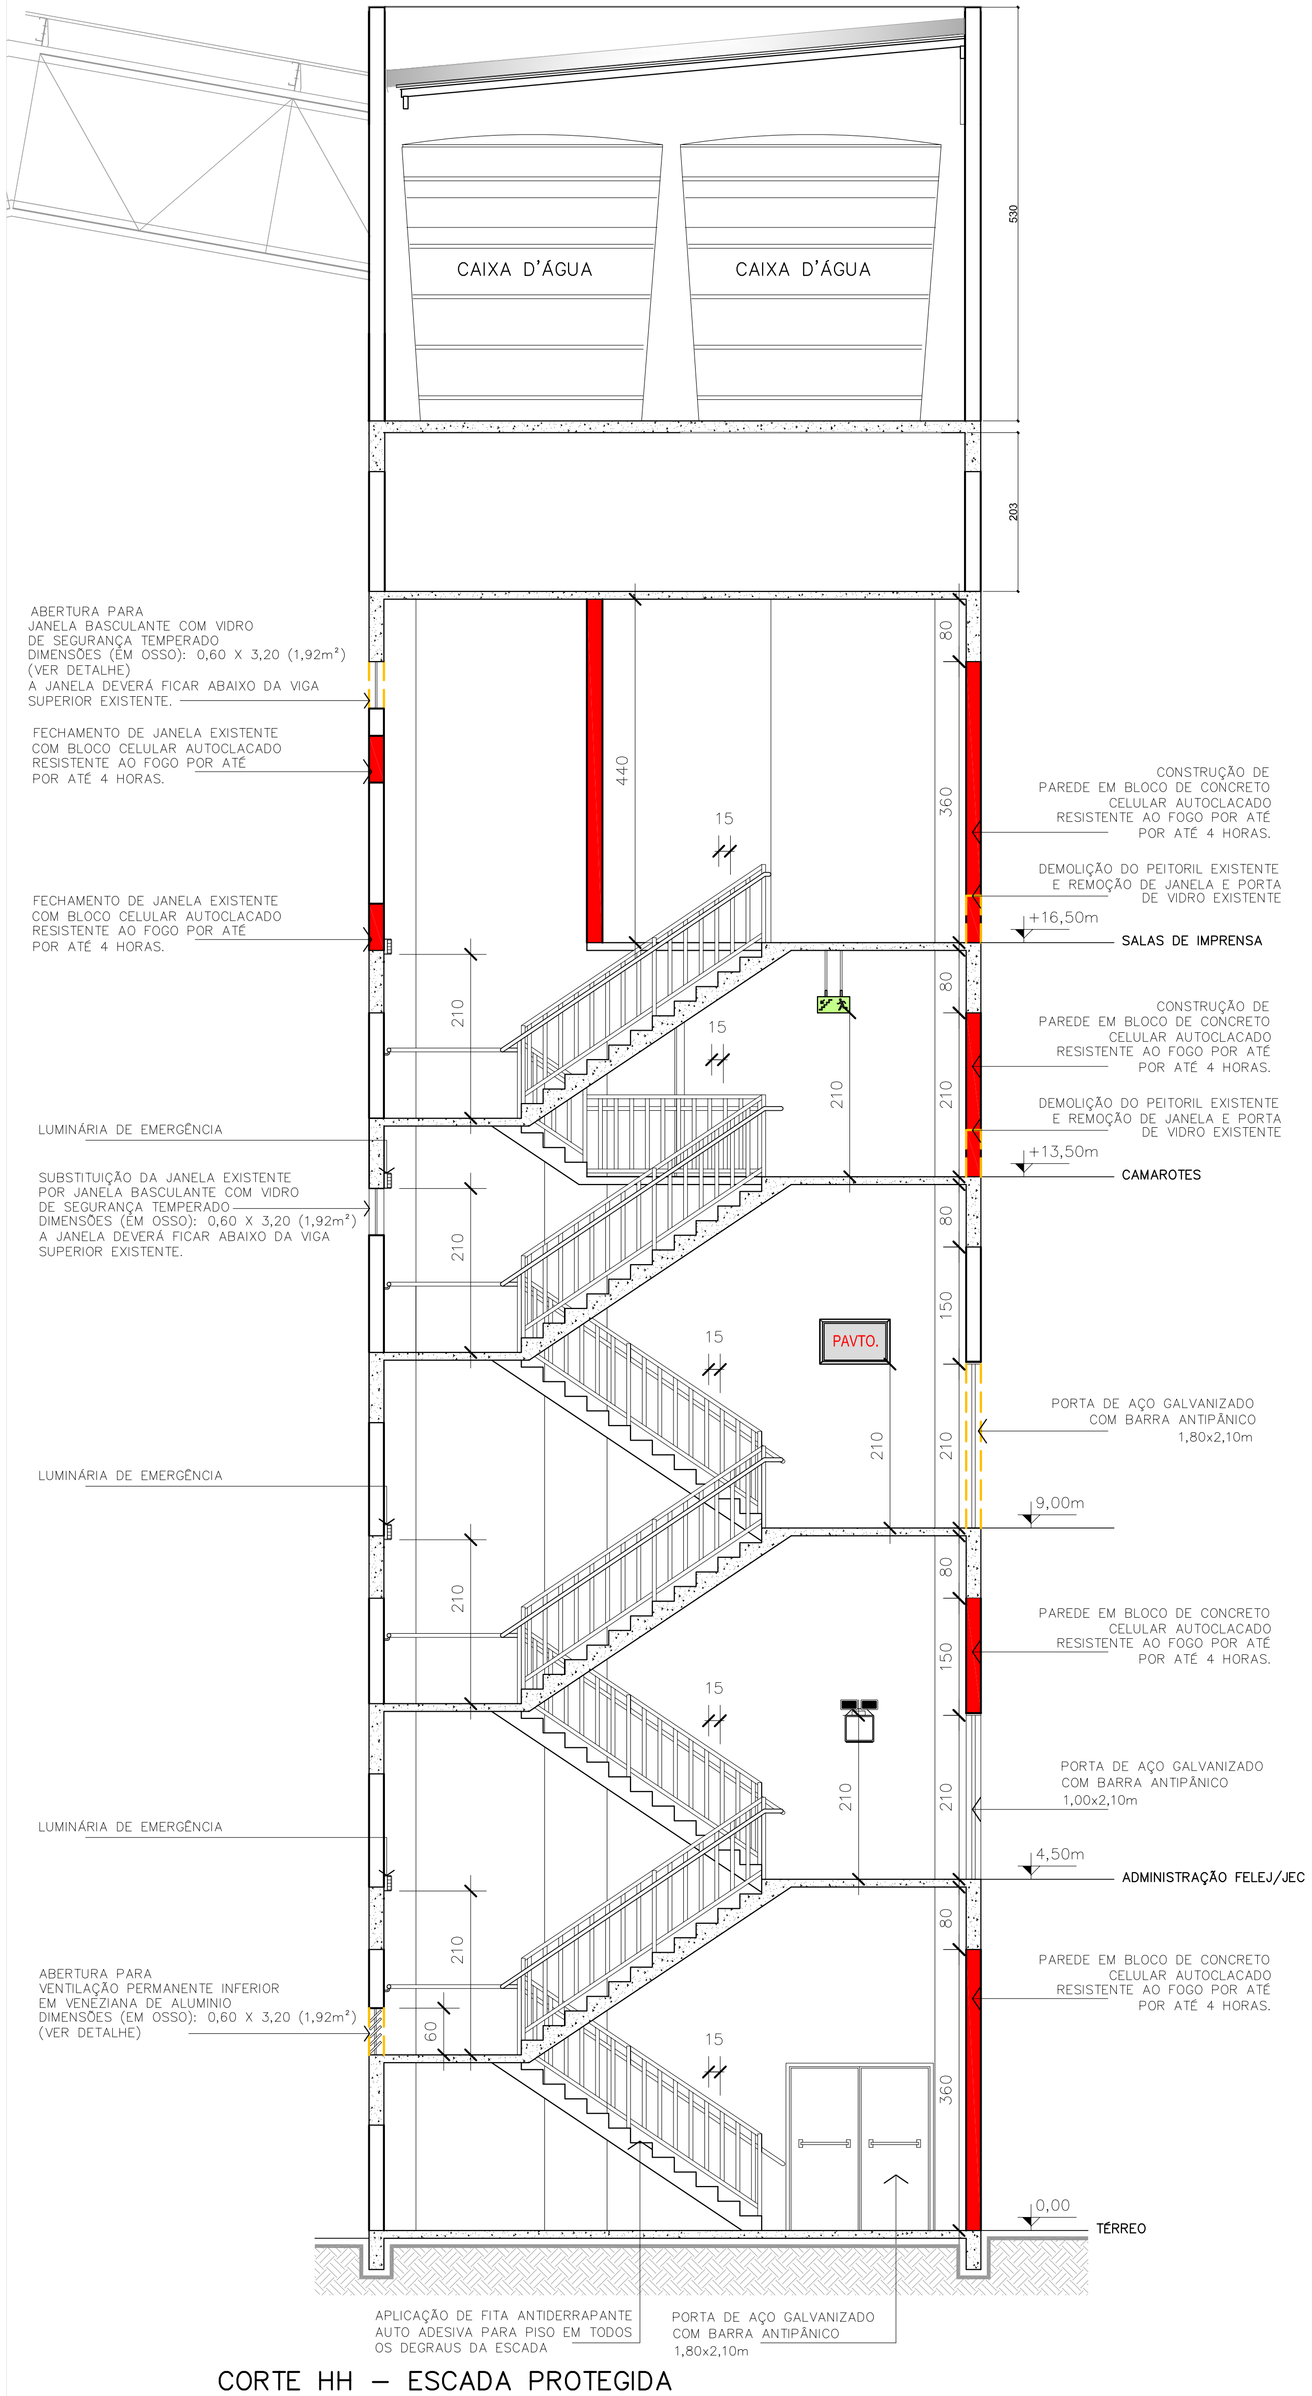

CORTE HH – ESCADA PROTEGIDA

Escala 1/50

OBSERVAÇÃO: TODOS OS GUARDA-CORPOS E CORRIMÃOS SÃO EXISTENTES.
AJUSTAR A DISTÂNCIA ENTRE AS BARRAS VERTICAIS DOS GUARDA-CORPOS PARA 15CM.
AJUSTAR ALTURA DO CORRIMÃO PARA QUE FIQUE ENTRE 0,80 6 0,92m DOS DEGRAUS.

DETALHE DE ESQUADRIAS

ESCALA: 1/50

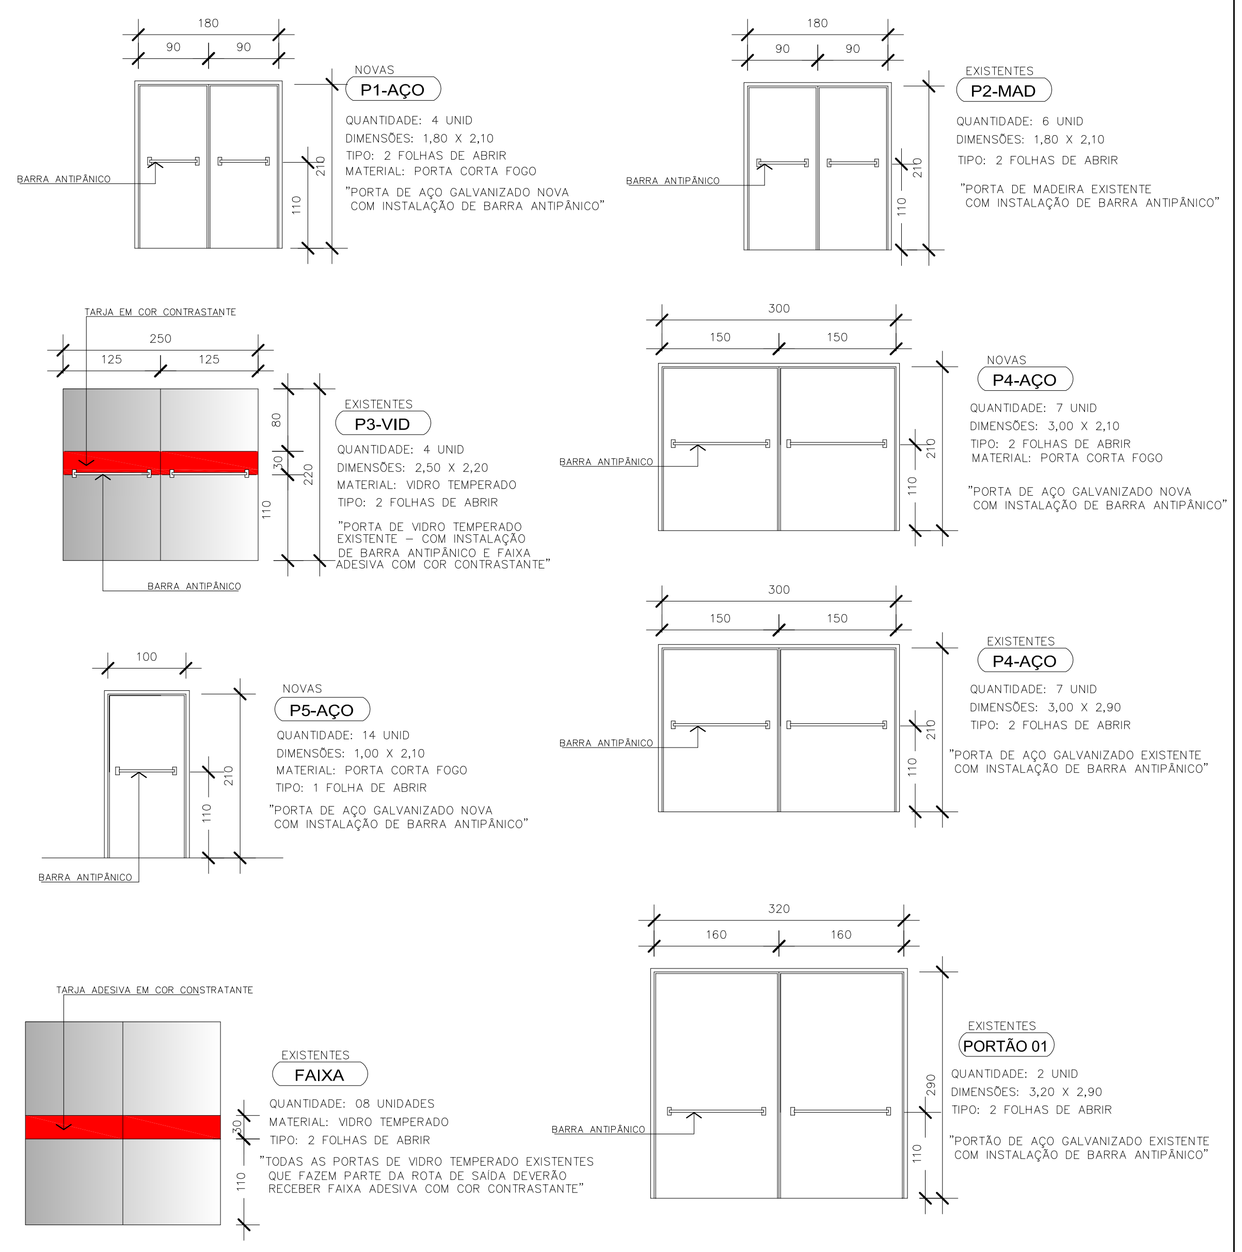

J1 – JANELA ESCADA PROTEGIDA

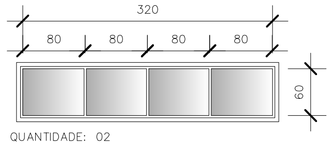

QUANTIDADE: 02
DIMENSÕES (EM OSSO): 0,60 X 3,20
MATERIAL: ALUMINIO E VIDRO DE SEGURANÇA TEMPERADO
TIPO: 4 FOLHAS BASCULANTES

J2– VENEZIANA ESCADA PROTEGIDA

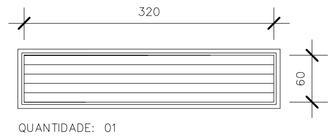

QUANTIDADE: 01
DIMENSÕES (EM OSSO): 0,60 X 3,20
MATERIAL: ALUMINIO
TIPO: VENEZIANA

J3– VENEZIANA CASA DE BOMBAS

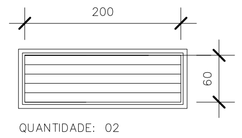

QUANTIDADE: 02
DIMENSÕES (EM OSSO): 0,60 X 2,00
MATERIAL: ALUMINIO
TIPO: VENEZIANA

OBSERVAÇÕES:

1)TODOS OS MATERIAIS UTILIZADOS DEVERÃO SER NORMATIZADOS PELA ABNT.
2)TODAS AS INSTALAÇÕES DEVERÃO SER REALIZADAS POR EMPRESAS ESPECIALIZADAS.
3)DURANTE OS EVENTOS, A EDIFICAÇÃO DEVERÁ DISPOR DE BRIGADA DE INCÊNDIO QUE ATENDA CRITÉRIOS ESTABELECIDOS NA INSTRUÇÃO NORMATIVA 028DATCBMSC.

A ÁREA HACHURADA COMO "ÁREA EM DESUSO" NÃO ESTARÁ DISPONIVEL PARA O USO, SENDO ESTE PAVIMENTO BLOQUEADO AO ACESSO DE PESSOAS.

APROVAÇÃO

AMUNESC
Associação de Municípios do Nordeste do Estado de Santa Catarina
89216-000 - JOINVILLE - SC - Rua Max Colin, 1843 - América - Fone: 0**47 433-3927
ASSESSORIA E COORDENADORIA DE PLANEJAMENTO URBANO, MUNICIPAL E REGIONAL
home page : www.amunesc.org.br CREA SC 48.825-4

Equipe Técnica:
Arquitetas: TÁBATA YUMI FUJIOKA, NATHALIA DE SOUZA ZATTAR
Engenheiras Civis: FABIOLA BARBI DE ALMEIDA CONSTANTE, NÁDIA WERNER
Técnico em Edificações: MARCOS STADELHOFER
Estágiaria de Arquitetura: PATRÍCIA MARTINS DE OLIVEIRA

Projeto

CENTRO ESPORTIVO MUNICIPAL - ARENA JOINVILLE

PROJETO PREVENTIVO DE INCÊNDIO COM AMPLIAÇÃO NO FOSSO

SAÍDAS DE EMERGÊNCIA, SISTEMA PREVENTIVO POR EXTINTORES
ILUMINAÇÃO DE EMERGÊNCIA, SINALIZAÇÃO PARA ORIENTAÇÃO E ABANDONO DE LOCAL

Terreno

PREFEITURA MUNICIPAL DE JOINVILLE

Endereço : RUA INÁCIO BASTOS N°1084 - BUCAREIN - JOINVILLE

Identificações e Assinaturas

ADMINISTRAÇÃO : Prefeito de Municipal de Joinville — ASSINATURA PREFEITO MUNICIPAL :

PROJETO : Nathalia de Souza Zattar, Arquiteta e Urbanista CAU A69107-0; Tábata Yumi Fujioka, Arquiteta e Urbanista CAU A40955-3 — ASSINATURA RESPONSÁVEL PELO PROJETO :

EXECUÇÃO : — ASSINATURA RESPONSÁVEL PELA EXECUÇÃO :

Prancha

Informações	CONTEÚDO DA PRANCHA	NÚMERO PR.
Desenho: Nathalia/Tábata Nome do Arquivo: Escala: Indicada Data: Junho de 2015	DETALHES ESCADA PROTEGIDA DETALHE ESQUADRIAS	08/09

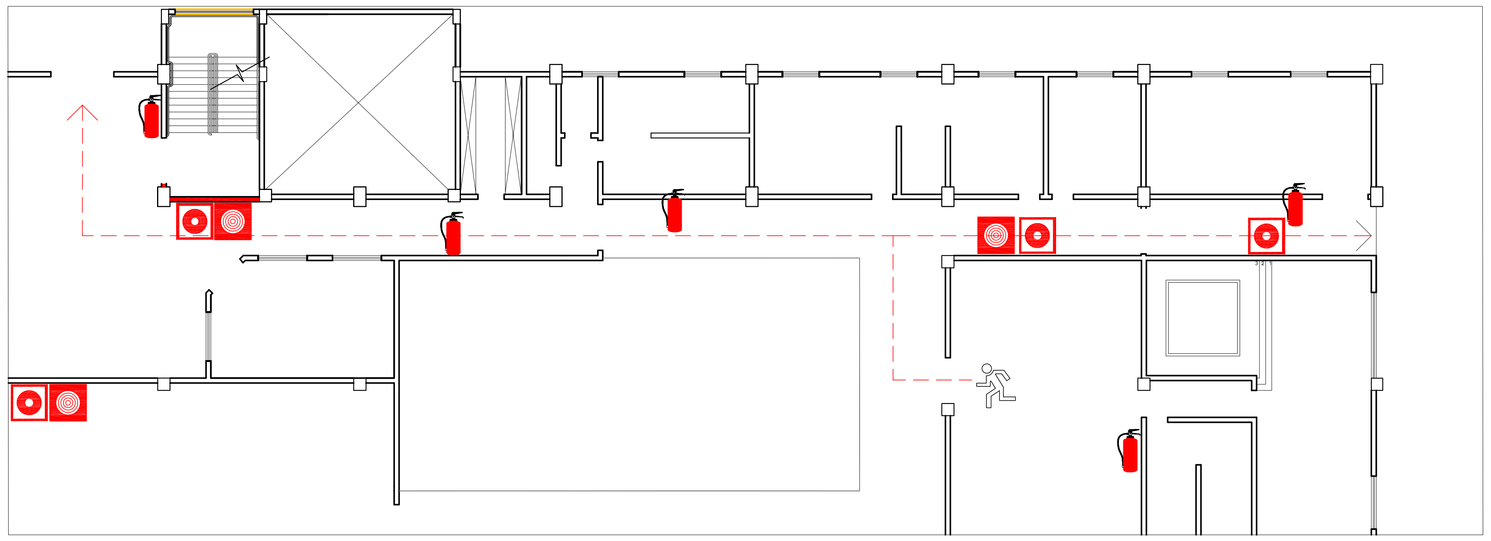

DETALHE–PLANTA DE EMERGÊNCIA– VESTIÁRIOS DOS VISITANTES
ESCALA 1/100

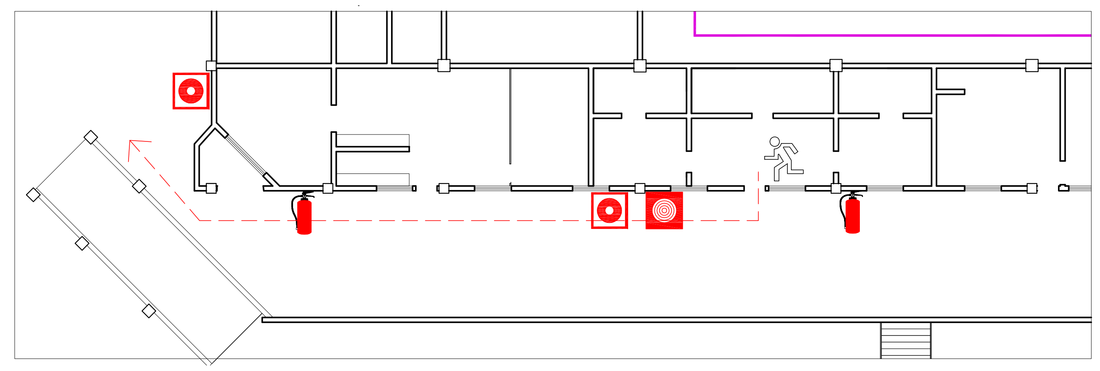

DETALHE–PLANTA DE EMERGÊNCIA–VESTIÁRIO JUÍZES
ESCALA 1/100

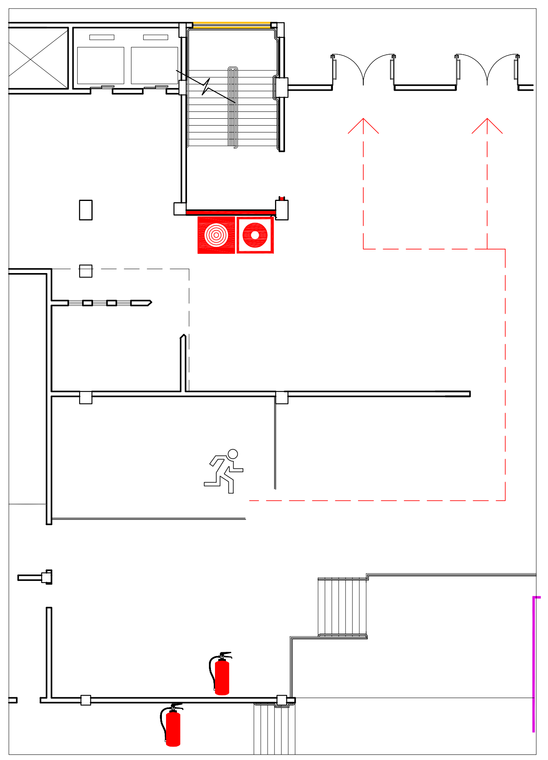

DETALHE–PLANTA DE EMERGÊNCIA–SALA DE IMPRENSA
ESCALA 1/100

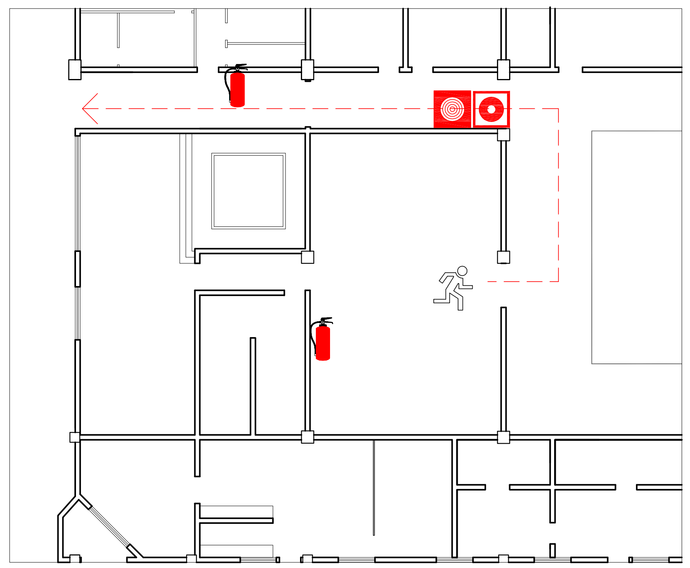

DETALHE–PLANTA DE EMERGÊNCIA–VESTIÁRIO DO JEC
ESCALA 1/100

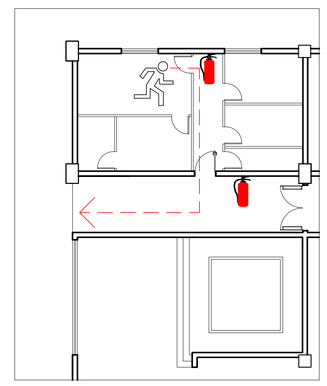

DETALHE–PLANTA DE EMERGÊNCIA–MONITORAMENTO DE TV
ESCALA 1/100

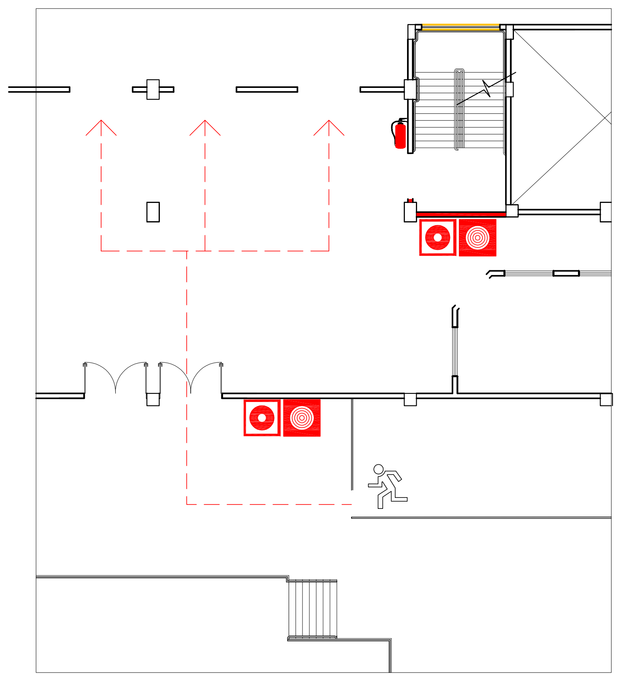

DETALHE–PLANTA DE EMERGÊNCIA–SALA DE IMPRENSA
ESCALA 1/100

LEGENDA

	Hidrante de incêndio
	Caminho a ser percorrido para a saída
	Acionamento de alarme de incêndio
	Você está aqui
	Extintor de incêndio
	Escada de emergência

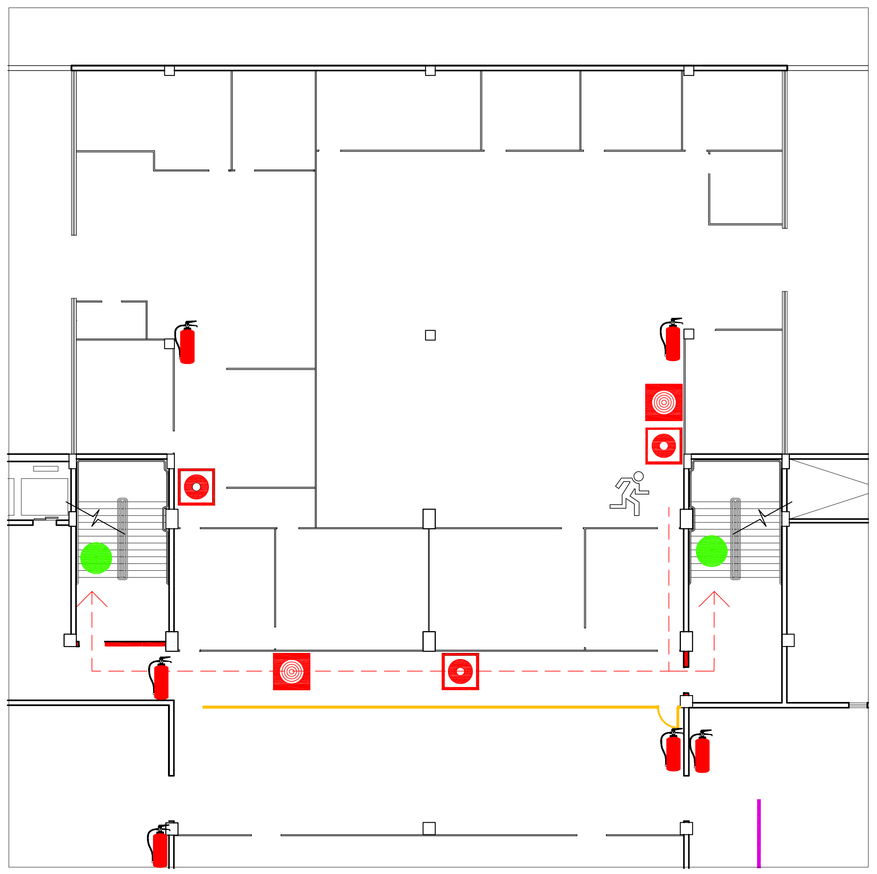

DETALHE–PLANTA DE EMERGÊNCIA–ADMINISTRAÇÃO FELEJ
ESCALA 1/100

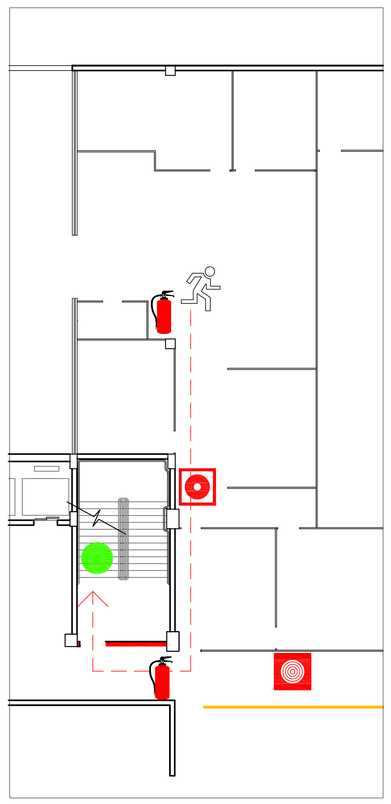

DETALHE–PLANTA DE EMERGÊNCIA–ADMINISTRAÇÃO JEC
ESCALA 1/100

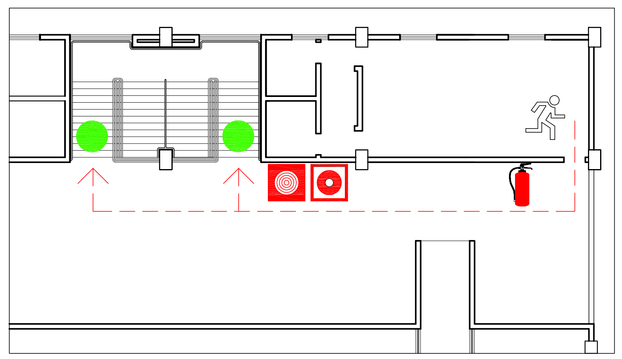

DETALHE–PLANTA DE EMERGÊNCIA–SALA DE REUNIÕES
ESCALA 1/100

DETALHE – PLACA COM PLANTA DE EMERGÊNCIA
Escala 1/25

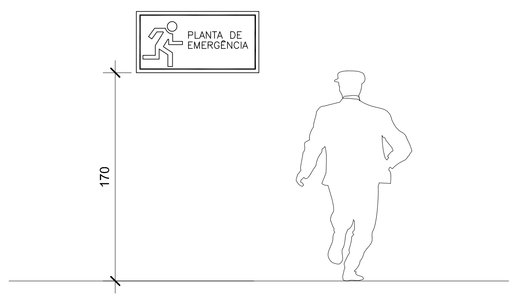

OBSERVAÇÕES:

1)TODOS OS MATERIAIS UTILIZADOS DEVERÃO SER NORMATIZADOS PELA ABNT.
2)TODAS AS INSTALAÇÕES DEVERÃO SER REALIZADAS POR EMPRESAS ESPECIALIZADAS.
3)DURANTE OS EVENTOS, A EDIFICAÇÃO DEVERÁ DISPOR DE BRIGADA DE INCÊNDIO QUE ATENDA CRITÉRIOS ESTABELECIDOS NA INSTRUÇÃO NORMATIVA 028DATCBMSC.

A ÁREA HACHURADA COMO "ÁREA EM DESUSO" NÃO ESTARÁ DISPONIVEL PARA O USO, SENDO ESTE PAVIMENTO BLOQUEADO AO ACESSO DE PESSOAS.

APROVAÇÃO

Associação de Municípios do Nordeste do Estado de Santa Catarina
89216-000 - JOINVILLE - SC - Rua Max Colin, 1843 - América - Fone: 0**47 433-3927
ASSESSORIA E COORDENADORIA DE PLANEJAMENTO URBANO, MUNICIPAL E REGIONAL
home page : www.amunesc.org.br CREA SC 48.825-4

Equipe Técnica:
Arquitetas: TÁBATA YUMI FUJIOKA, NATHALIA DE SOUZA ZATTAR
Engenheiras Civis: FABÍOLA BARBI DE ALMEIDA CONSTANTE, NÁDIA WERNER
Técnico em Edificações: MARCOS STADELHOFER
Estagiaria de Arquitetura: PATRICIA MARTINS DE OLIVEIRA

Projeto
CENTRO ESPORTIVO MUNICIPAL - ARENA JOINVILLE
PROJETO PREVENTIVO DE INCÊNDIO COM AMPLIAÇÃO NO FOSSO
SAÍDAS DE EMERGÊNCIA, SISTEMA PREVENTIVO POR EXTINTORES
ILUMINAÇÃO DE EMERGÊNCIA, SINALIZAÇÃO PARA ORIENTAÇÃO E ABANDONO DE LOCAL

Terreno
PREFEITURA MUNICIPAL DE JOINVILLE
Endereço : RUA INÁCIO BASTOS N°1084 - BUCAREIN - JOINVILLE

Identificações e Assinaturas
ADMINISTRAÇÃO : Prefeito de Municipal de Joinville — ASSINATURA PREFEITO MUNICIPAL :
PROJETO : Nathalia de Souza Zattar, Arquiteta e Urbanista CAU A89107-0; Tábata Yumi Fujioka, Arquiteta e Urbanista CAU A40955-3 — ASSINATURA RESPONSÁVEL PELO PROJETO :
EXECUÇÃO : — ASSINATURA RESPONSÁVEL PELA EXECUÇÃO :

Prancha

Informações	CONTEÚDO DA PRANCHA	NÚMERO PR.
Desenho: Nathalia/Tábata; Nome do Arquivo: ; Escala: Indicada; Data: Junho de 2015	DETALHES PLACAS DE EMERGÊNCIA	09/09