
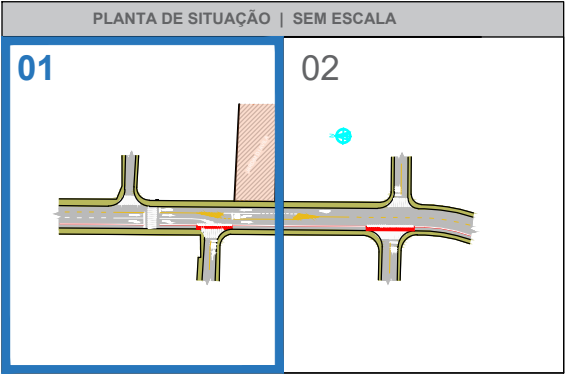


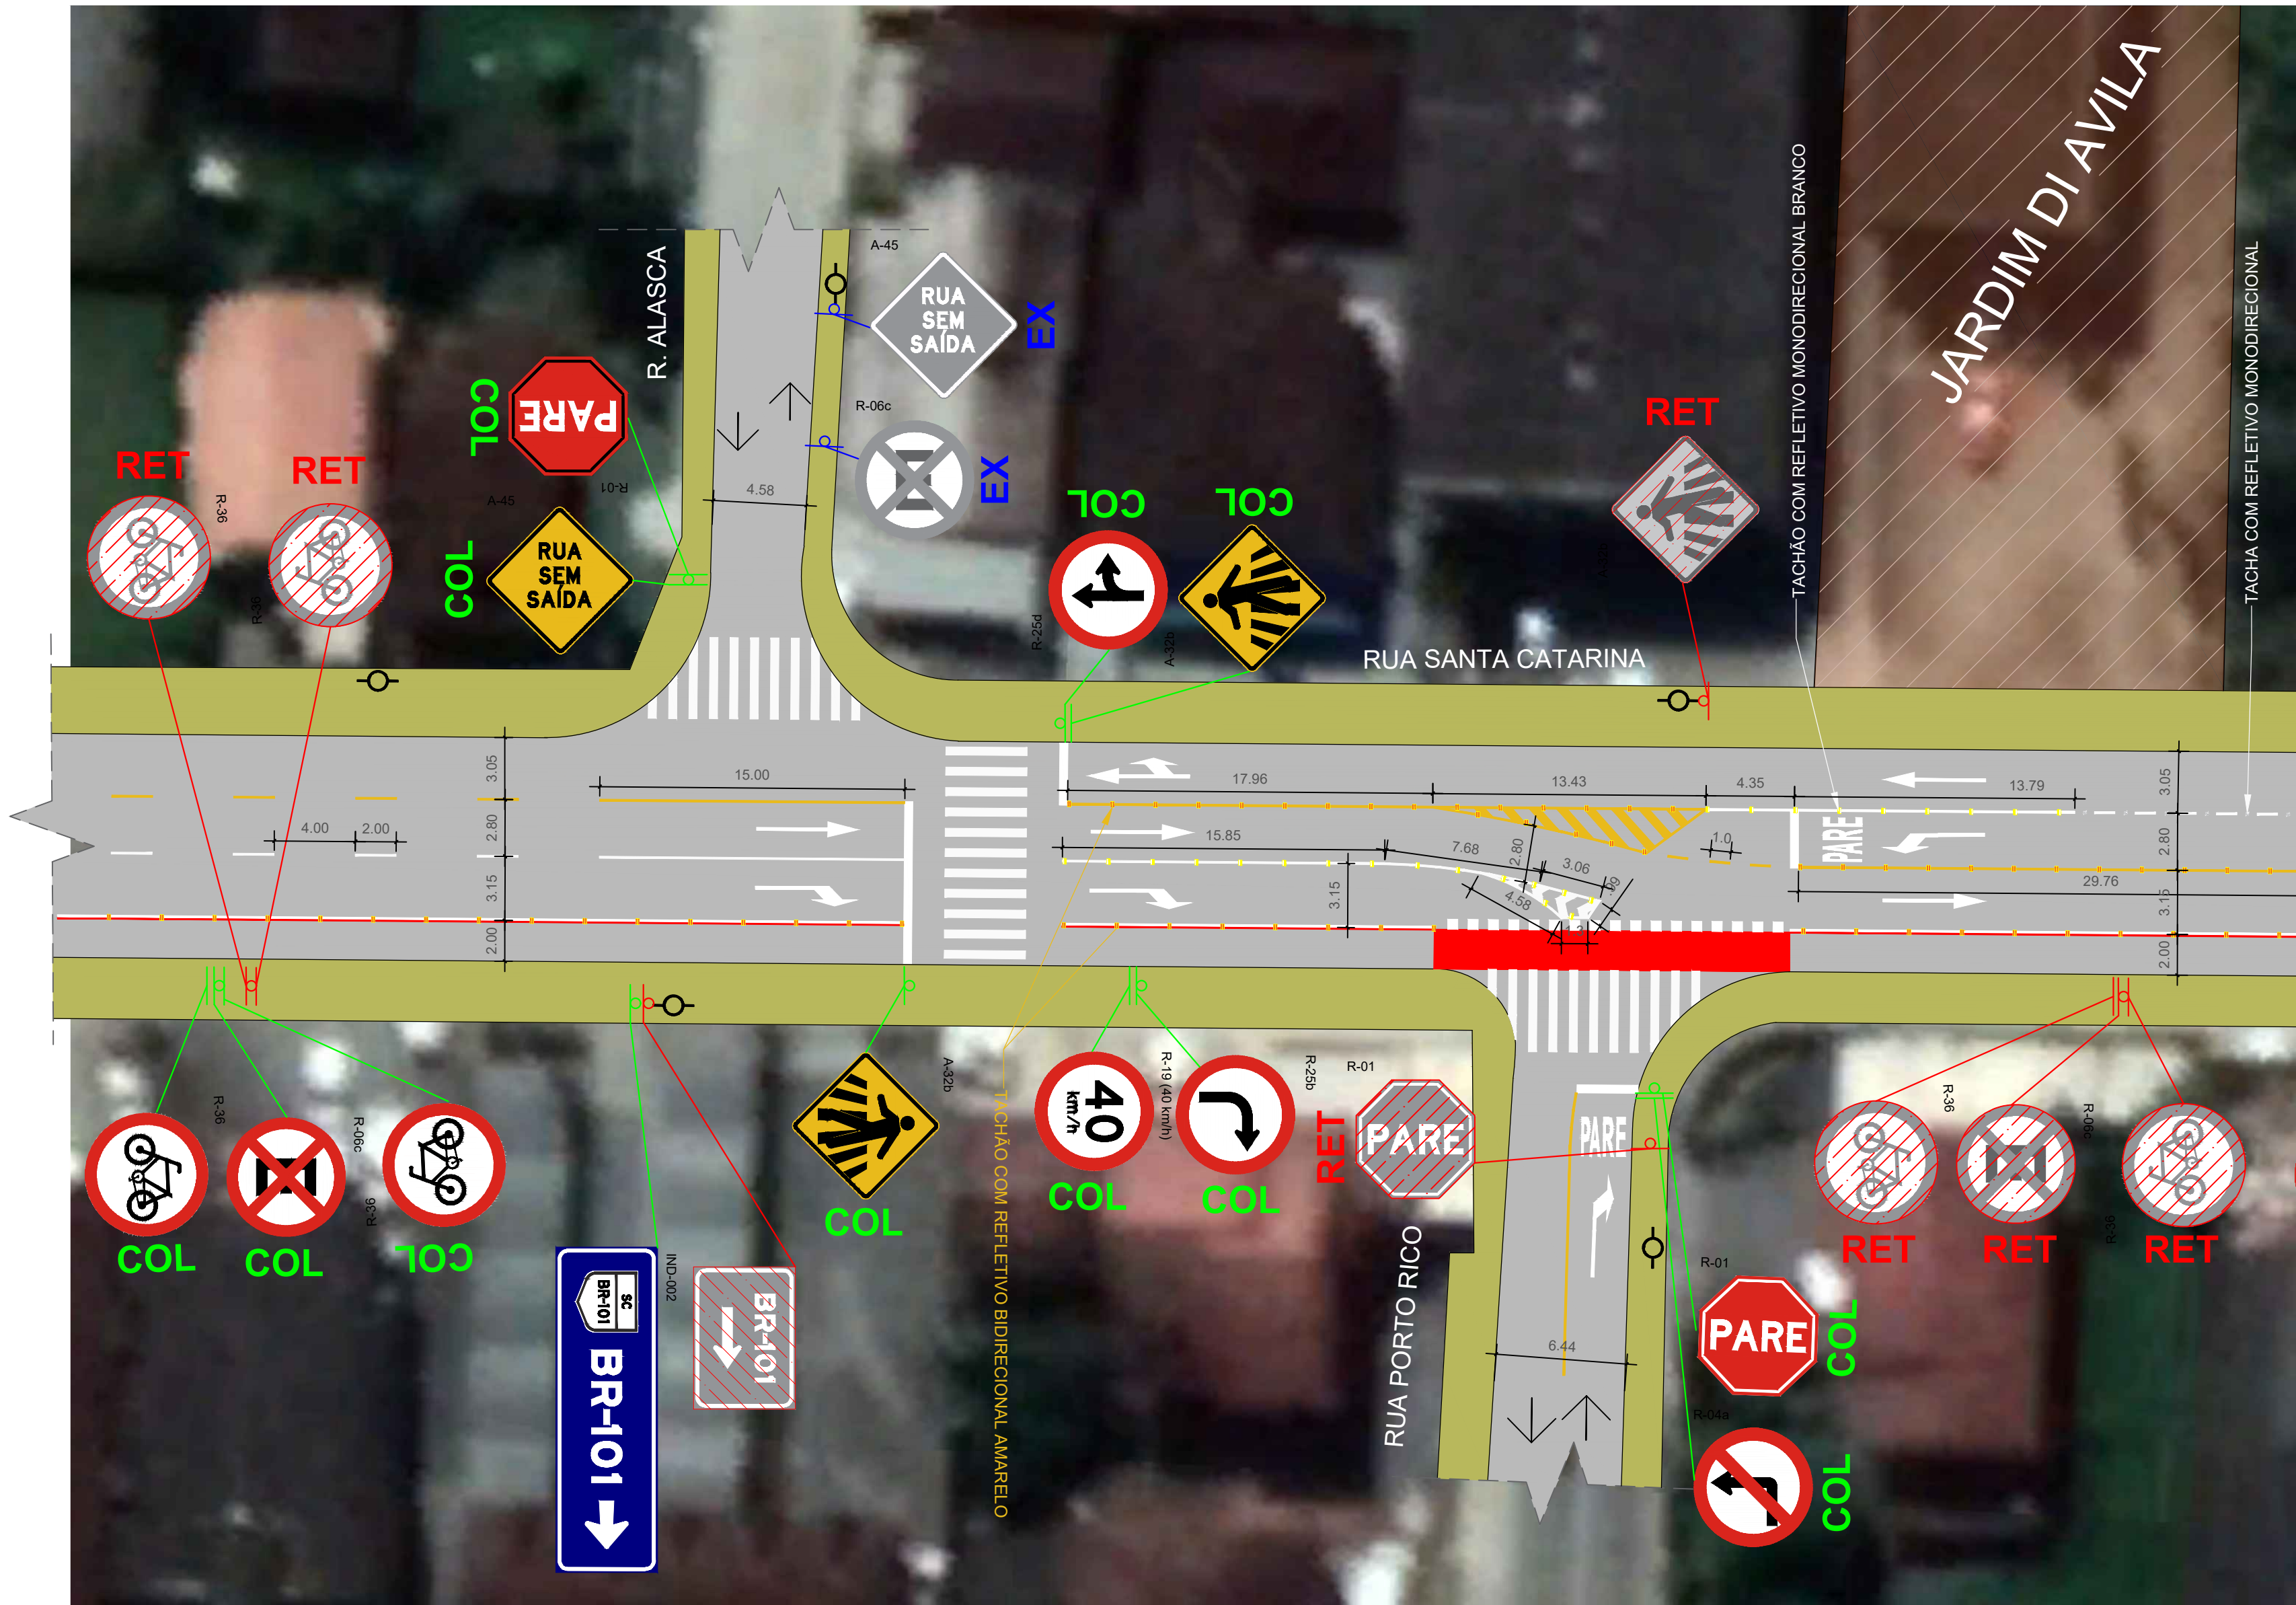


CONTINUA
PRANCHA 02

RESUMO QUANTITATIVO			
SINAL. VERTICAL		SINAL. HORIZONTAL	
R-01	04 un.	PINTURA BRANCA	145,89 m²
R-06c	05 un.	PINTURA AMARELA	32,36 m²
R-04a	01 un.	PINTURA VERMELHA	94,86 m²
R-19 (40 km/h)	02 un.	DISPOSITIVOS DELIMITADORES	
R-25b	01 un.		
R-25d	01 un.		
R-36	06 un.		
A-32b	02 un.	TACHÃO BIDIRECIONAL COM REFLETIVOS AMARELOS	119 un.
A-45	03 un.	TACHÃO MONODIRECIONAL REFLETIVO BRANCO	25 un.
IND-001	01 un.		
IND-002	01 un.		

LEGENDA			
	Via pavimentada		Sinalização Horizontal - Pintura Branca
	Calçada		Sinalização Horizontal - Pintura Amarela
	Rampa de acessibilidade a ser implantada		Sinalização Horizontal - Pintura Vermelha
	Rampa de acessibilidade existente		Tachão Bidirecional Amarelo - Refletivo Amarelo
	Placa a ser colocada		Tachão Monodirecional Branco - Refletivo Branco
	Placa existente		Tachão Monodirecional Branco - Refletivo Branco
	Placa a ser retirada		

REVISÕES				
REV 01				
REV 00	27/05/2021	ENG. TAIMAN MOREANO GOIS CREA-SC 151.893-2	Proj. Geom. e Sinalização	Aprovação junto ao SEPUD (Unidade de Mobilidade)
REVISÃO	DATA	RESPONSÁVEL TÉCNICO	ASSUNTO	OBSERVAÇÕES
TÍTULO				
Proj. Geométrico e de Sinalização - Rua Santa Catarina (MRV Jardim Di Avila)				
PROJETO				
Projeto Executivo Geométrico e de Sinalização Viária				
ENDEREÇO				
Rua Santa Catarina, entre R. Alasca e Serv. Gereon J. Krüger - B. Santa Catarina - Joinville				
REVISÃO				
Revisão 00	Maio/2021	ESCALA	1:250	
RESPONSÁVEL TÉCNICO				
ENG. TAIMAN MOREANO GOIS CREA-SC 151.893-2				
CONTRATANTE				
MRV MRL Baía da Babitonga Incorporações LTDA RUA 442/2021-62				
PRANCHA				
01/02				

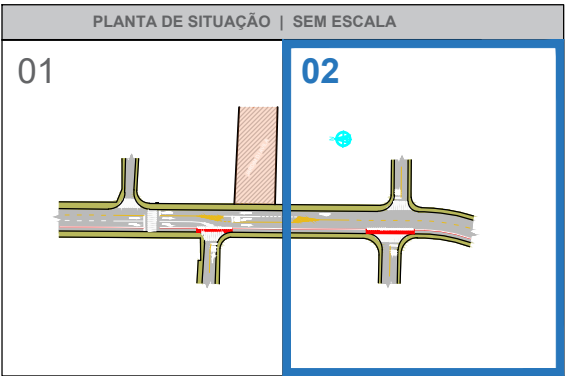

PRANCHA 01

CONTINUA



RESUMO QUANTITATIVO			
SINAL. VERTICAL		SINAL. HORIZONTAL	
R-01	04 un.	PINTURA BRANCA	145,89 m²
R-06c	05 un.	PINTURA AMARELA	32,36 m²
R-04a	01 un.	PINTURA VERMELHA	94,86 m²
R-19 (40 km/h)	02 un.	DISPOSITIVOS DELIMITADORES	
R-25b	01 un.		
R-25d	01 un.	TACHÃO MONODIRECIONAL BRANCO COM REFLETIVO BRANCO	09 un.
R-36	06 un.	TACHÃO BIDIRECIONAL COM REFLETIVOS AMARELOS	119 un.
A-32b	02 un.	TACHÃO MONODIRECIONAL REFLETIVO BRANCO	25 un.
A-45	03 un.		
IND-001	01 un.		
IND-002	01 un.		

LEGENDA			
	Via pavimentada		Sinalização Horizontal - Pintura Branca
	Calçada		Sinalização Horizontal - Pintura Amarela
	Rampa de acessibilidade a ser implantada		Sinalização Horizontal - Pintura Vermelha
	Rampa de acessibilidade existente		Tachão Bidirecional Amarelo - Refletivo Amarelo
	Placa a ser colocada		Tachão Monodirecional Branco - Refletivo Branco
	Placa existente		Tacha Monodirecional Branca - Refletivo Branco
	Placa a ser retirada		

REVISÕES				
REV 01				
REV 00	27/05/2021	ENG. TAIMAN MOREANO GOIS CREA-SC 151.893-2	Proj. Geom. e Sinalização	Aprovação junto ao SEPUD (Unidade de Mobilidade)
REVISÃO	DATA	RESPONSÁVEL TÉCNICO	ASSUNTO	OBSERVAÇÕES

TÍTULO Proj. Geométrico e de Sinalização - Rua Santa Catarina (MRV Jardim Di Avila)

PROJETO Projeto Executivo Geométrico e de Sinalização Viária

ENDEREÇO Rua Santa Catarina, entre R. Alasca e Serv. Gereon J. Krüger - B. Santa Catarina - Joinville

REVISÃO Revisão 00 **DATA** Maio/2021 **ESCALA** 1:250

m.urb

47 99124 1767
contato@mrurb.com.br
Av. Madre Benvenuta, nº 45, SL 202, Trindade
CEP 88036-500
Florianópolis, Santa Catarina
Razão Social: FESTMAN ENGENHARIA LTDA / CNPJ: 29.104.922/0001-20

RESPONSÁVEL TÉCNICO

ENG. TAIMAN MOREANO GOIS
CREA-SC 151.893-2

CONTRATANTE

MRV MRJ Bala da Babilônia Incorporações LTDA
00.471.424/0001-60

PRANCHA