


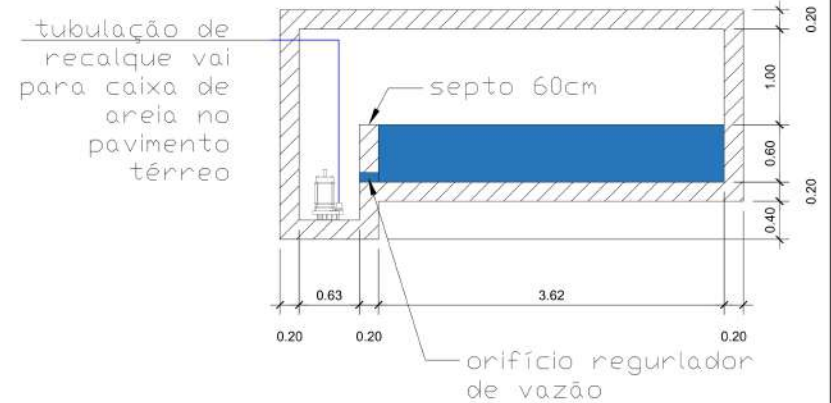

DETALHE - BACIA DE CONTENÇÃO CORTE TRANSVERSAL
ESCALA 1:25

[illegible]