

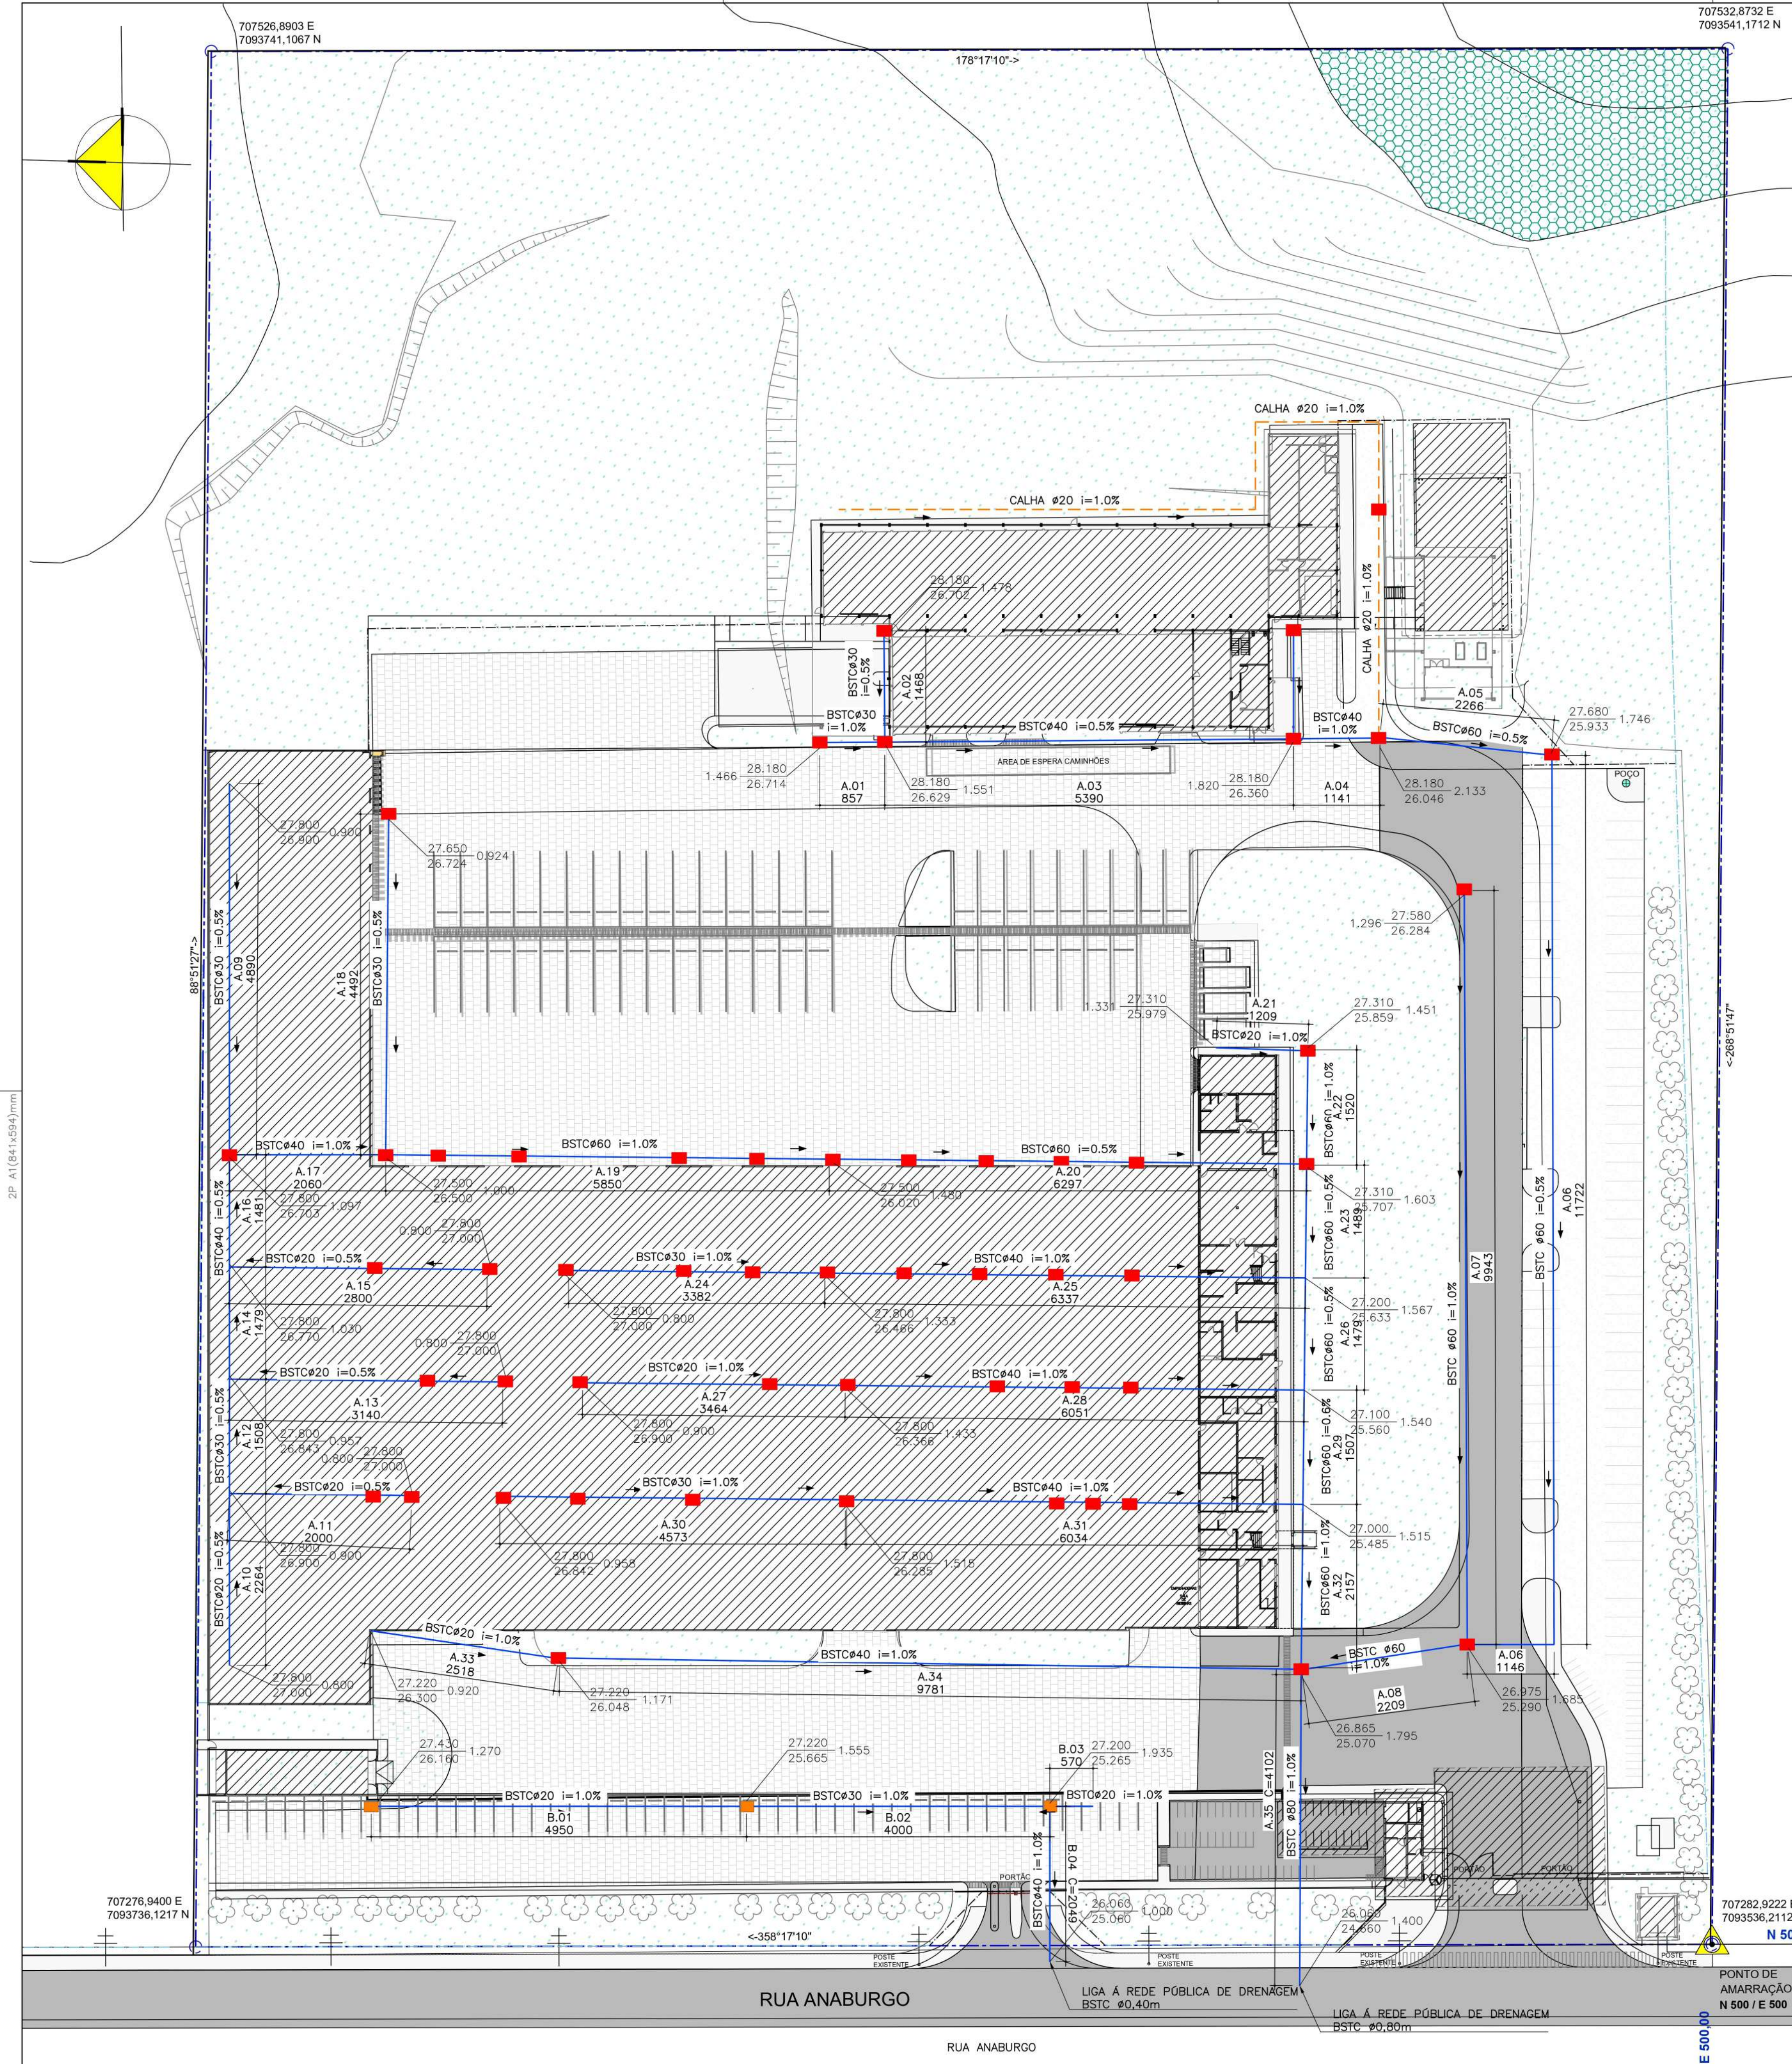
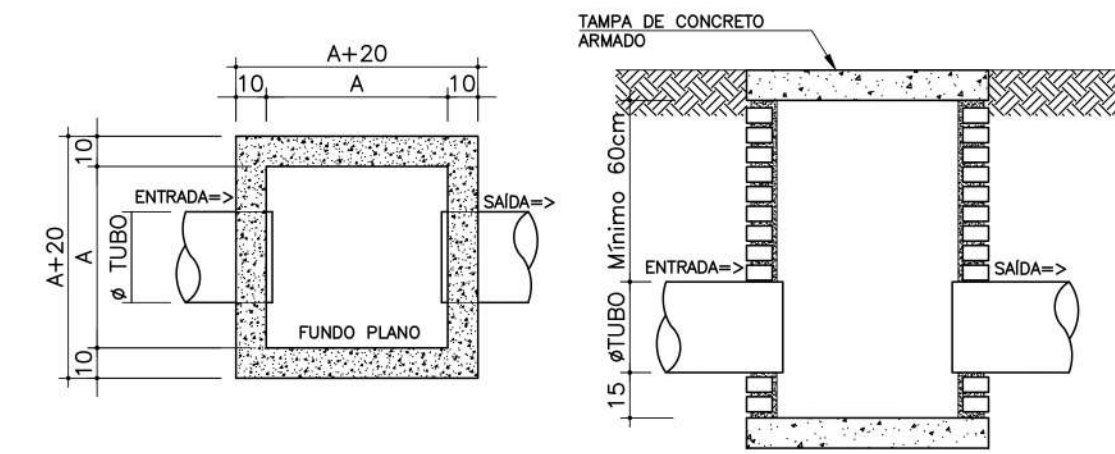


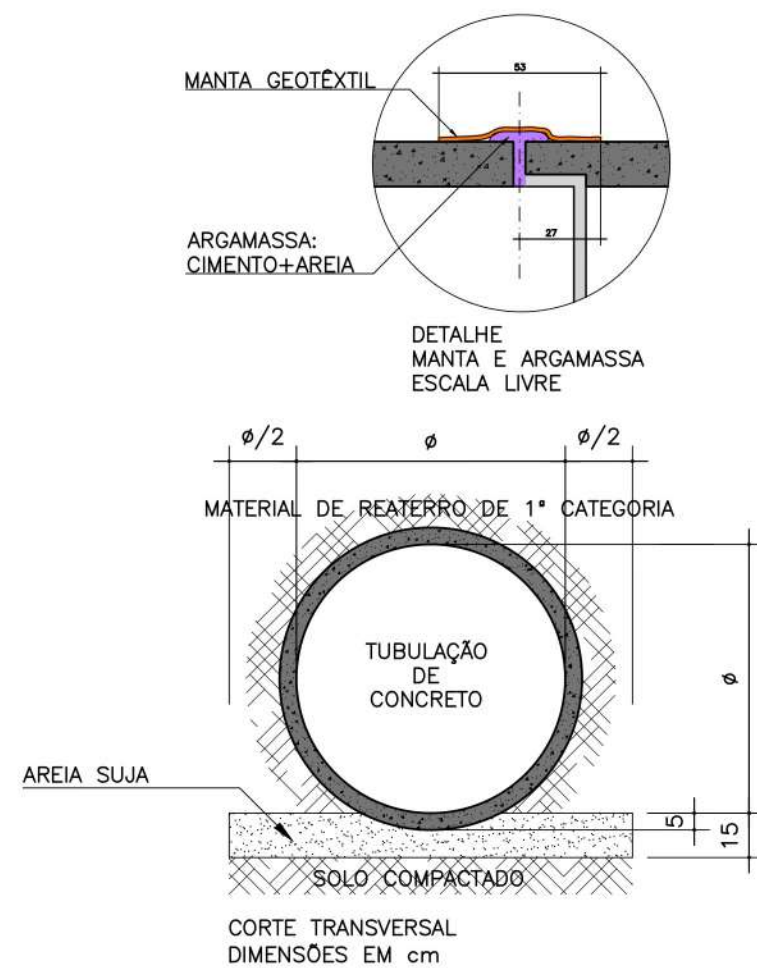


IMPLANTAÇÃO GERAL - REDE DE DRENAGEM PLUVIAL

ESCALA: 1/500

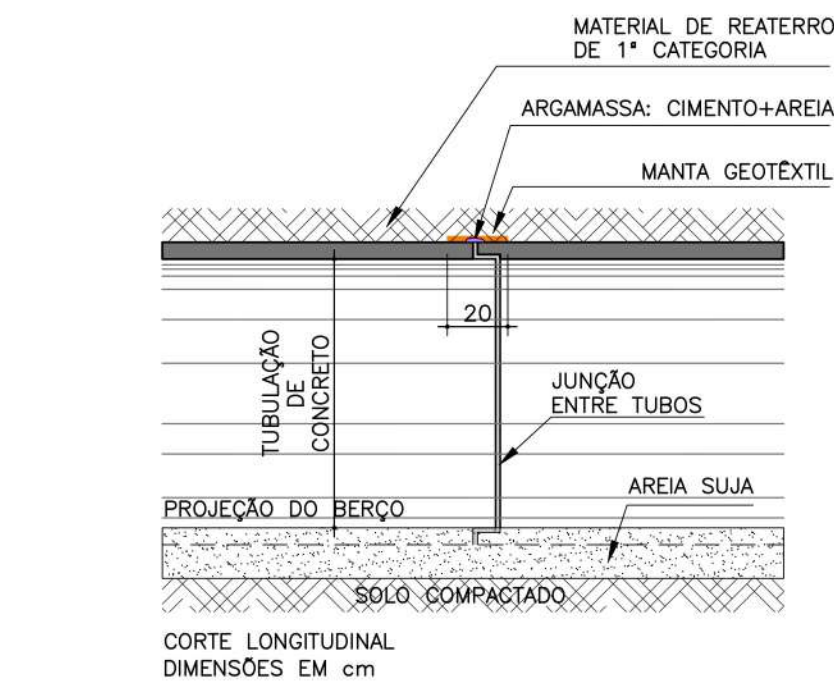


DETALHE CAIXA DE AREIA - CA

SEM ESCALA

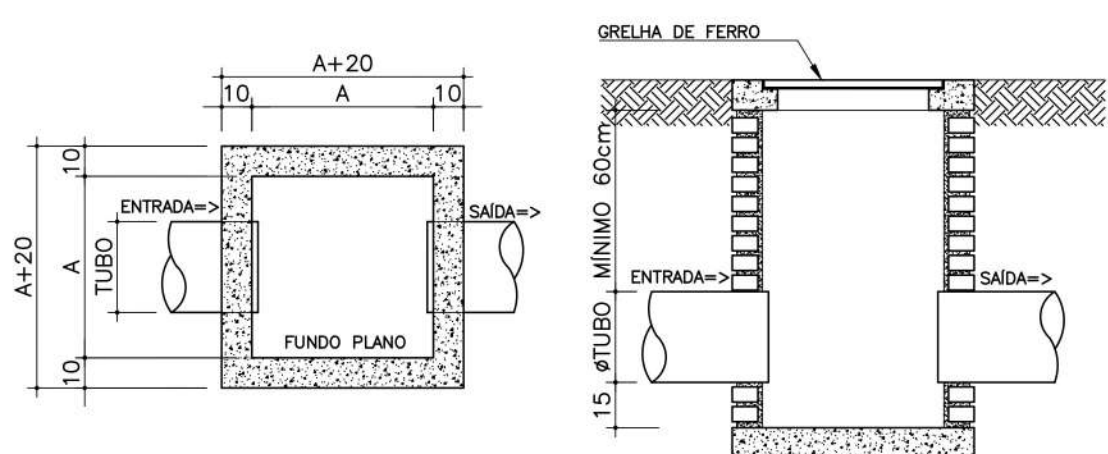

DETALHE CAIXA DE AREIA COM GRELHA

SEM ESCALA

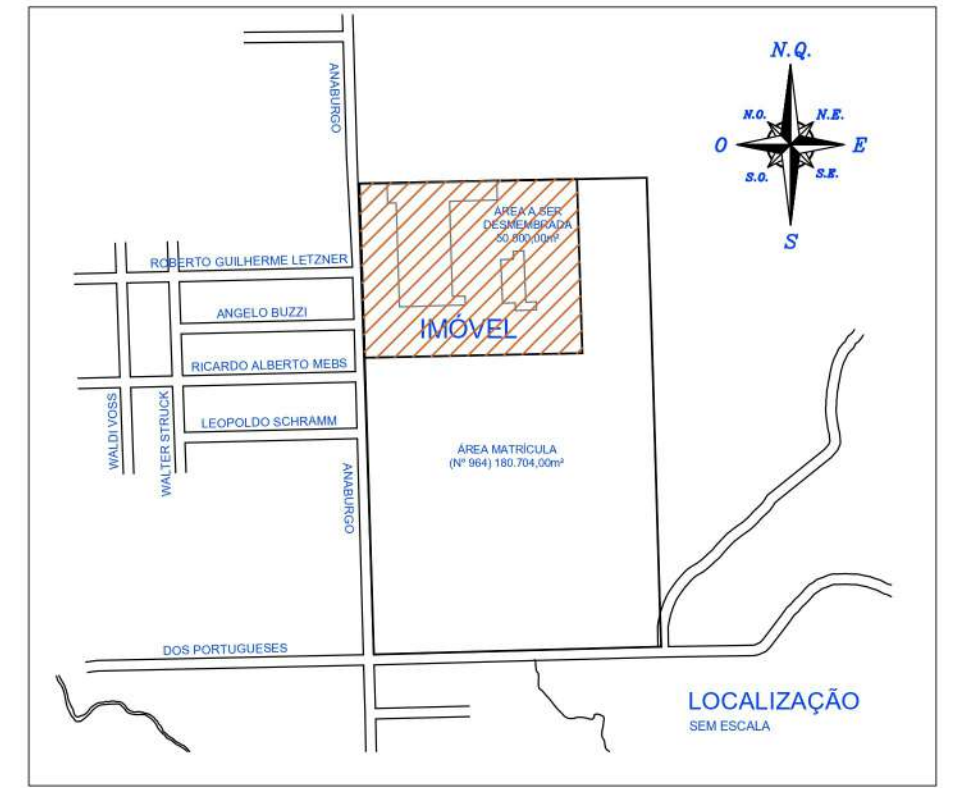

PLANTA DE LOCALIZAÇÃO

SEM ESCALA

LEGENDA

- CT: COTA TERRENO
CG: COTA GERATRIZ INFERIOR TUBULAÇÃO
CE: ESCAVAÇÃO
- TUBULAÇÃO CALHA PROJETADA
--- TUBULAÇÃO DRENAGEM PROJETADA
- CAIXA DE AREIA
■ CAIXA DE AREIA COM GRELHA
- ▨ EDIFICAÇÕES
▨ GRAMA/ VEGETAÇÃO
▨ ASFALTO
▨ BRITA
▨ CALÇADA
▨ PAVER

JULIANO PERAZZOLI:9
Assinado de forma digital por JULIANO PERAZZOLI:
Dados: 2022.01.28 14:14:33 -03'00'

CLAUDIO BOEHM SANTANGELO:
Assinado de forma digital por CLAUDIO BOEHM SANTANGELO:
Dados: 2022.01.28 14:55:31 -03'00'

B	ADEQUAÇÃO PARECER SEPUD	28/01/2022	JULIANO
A	EMISSÃO INICIAL	22/09/2021	JULIANO
REV.	DESCRIÇÃO	DATA	RESP.

OBRA:	PARSERO PARTICIPAÇÕES LTDA
ENDEREÇO:	RUA ANABURGO, 2500 - ZONA INDUSTRIAL NORTE - JOINVILLE/SC
PROJETO:	DRENAGEM PLUVIAL
Nº PROJETO:	031-20-DRE
DESCRIÇÃO:	IMPLANTAÇÃO GERAL REDE DE DRENAGEM PLUVIAL
DETALHES	
01	INDICADA
01	DATA 22/09/2021
	DESENHO: THAISE



RESPONSÁVEIS TÉCNICOS:
ENG. CIVIL JULIANO PERAZZOLI CREA 055.296-7
ENG. CIVIL THAISE C. DE SOUZA CREA 127.378-8

RUA PRES. PRUDENTE DE MORAES, 673, SALA 03, BAIRRO SANTO ANTÔNIO
89.218-000 JOINVILLE/SC
www.2Pengenharia.com.br 2P@2Pengenharia.com.br

ESTE DESENHO É DE PROPRIEDADE DA 2P ENGENHARIA, NÃO PODERÁ SER ALTERADO, MODIFICADO, COPIADO OU REPRODUZIDO DE FORMA PARCIAL OU INTEGRAL, SEM AUTORIZAÇÃO POR ESCRITO DA 2P ENGENHARIA - LEI FEDERAL Nº 9.610 DE 19 DE FEVEREIRO DE 1998.