




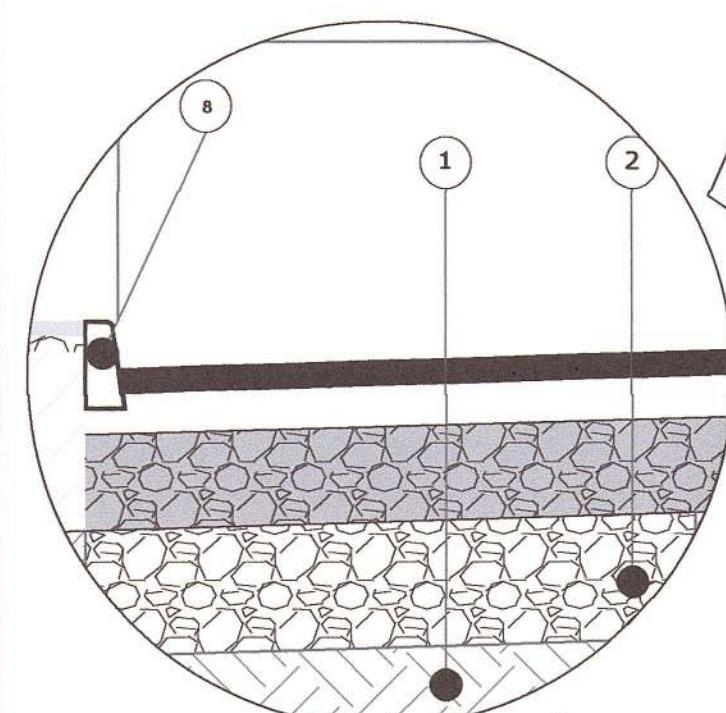


2 DETALHE SARJETA
ESCALA: Sem Escala

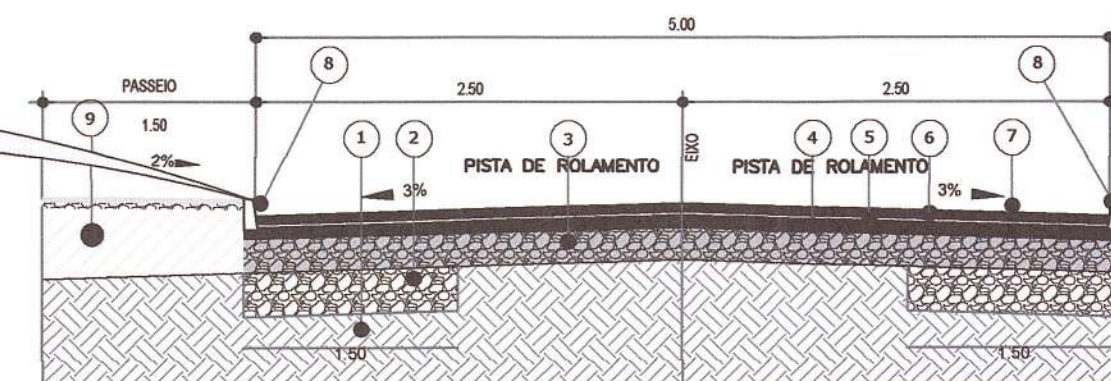

1 SEÇÃO A (VIA 5 METROS)
ESCALA: Sem Escala

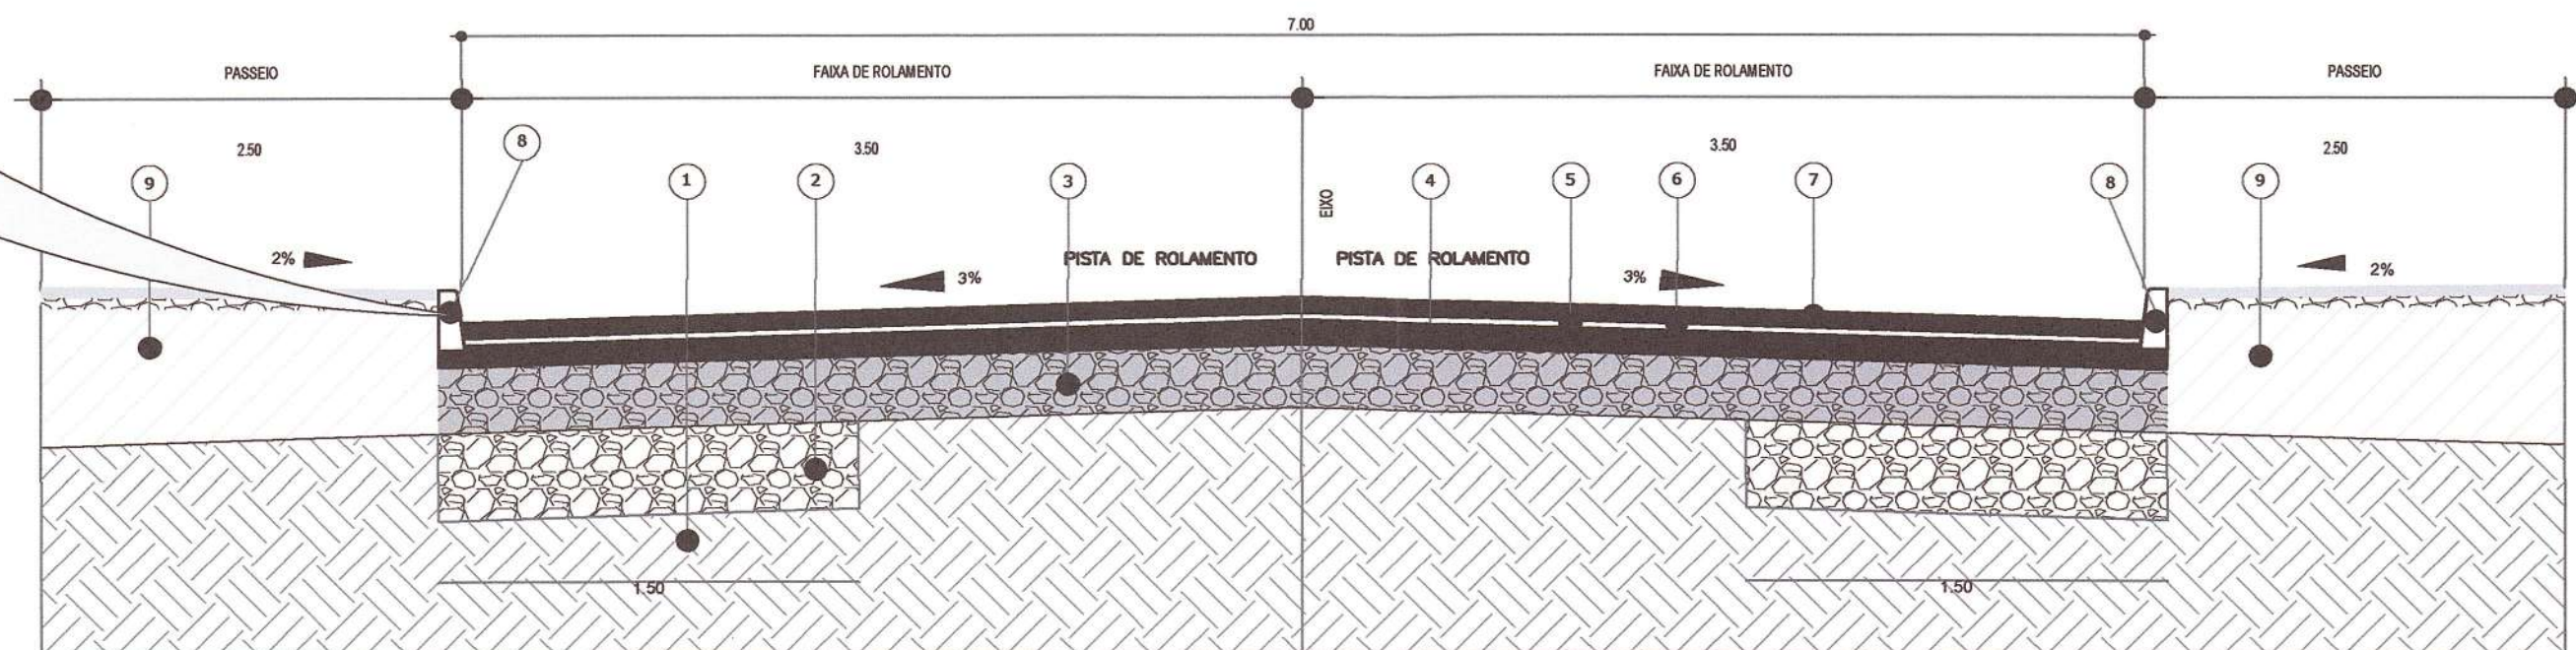

3 SEÇÃO B (VIA 7 METROS)
ESCALA: Sem Escala

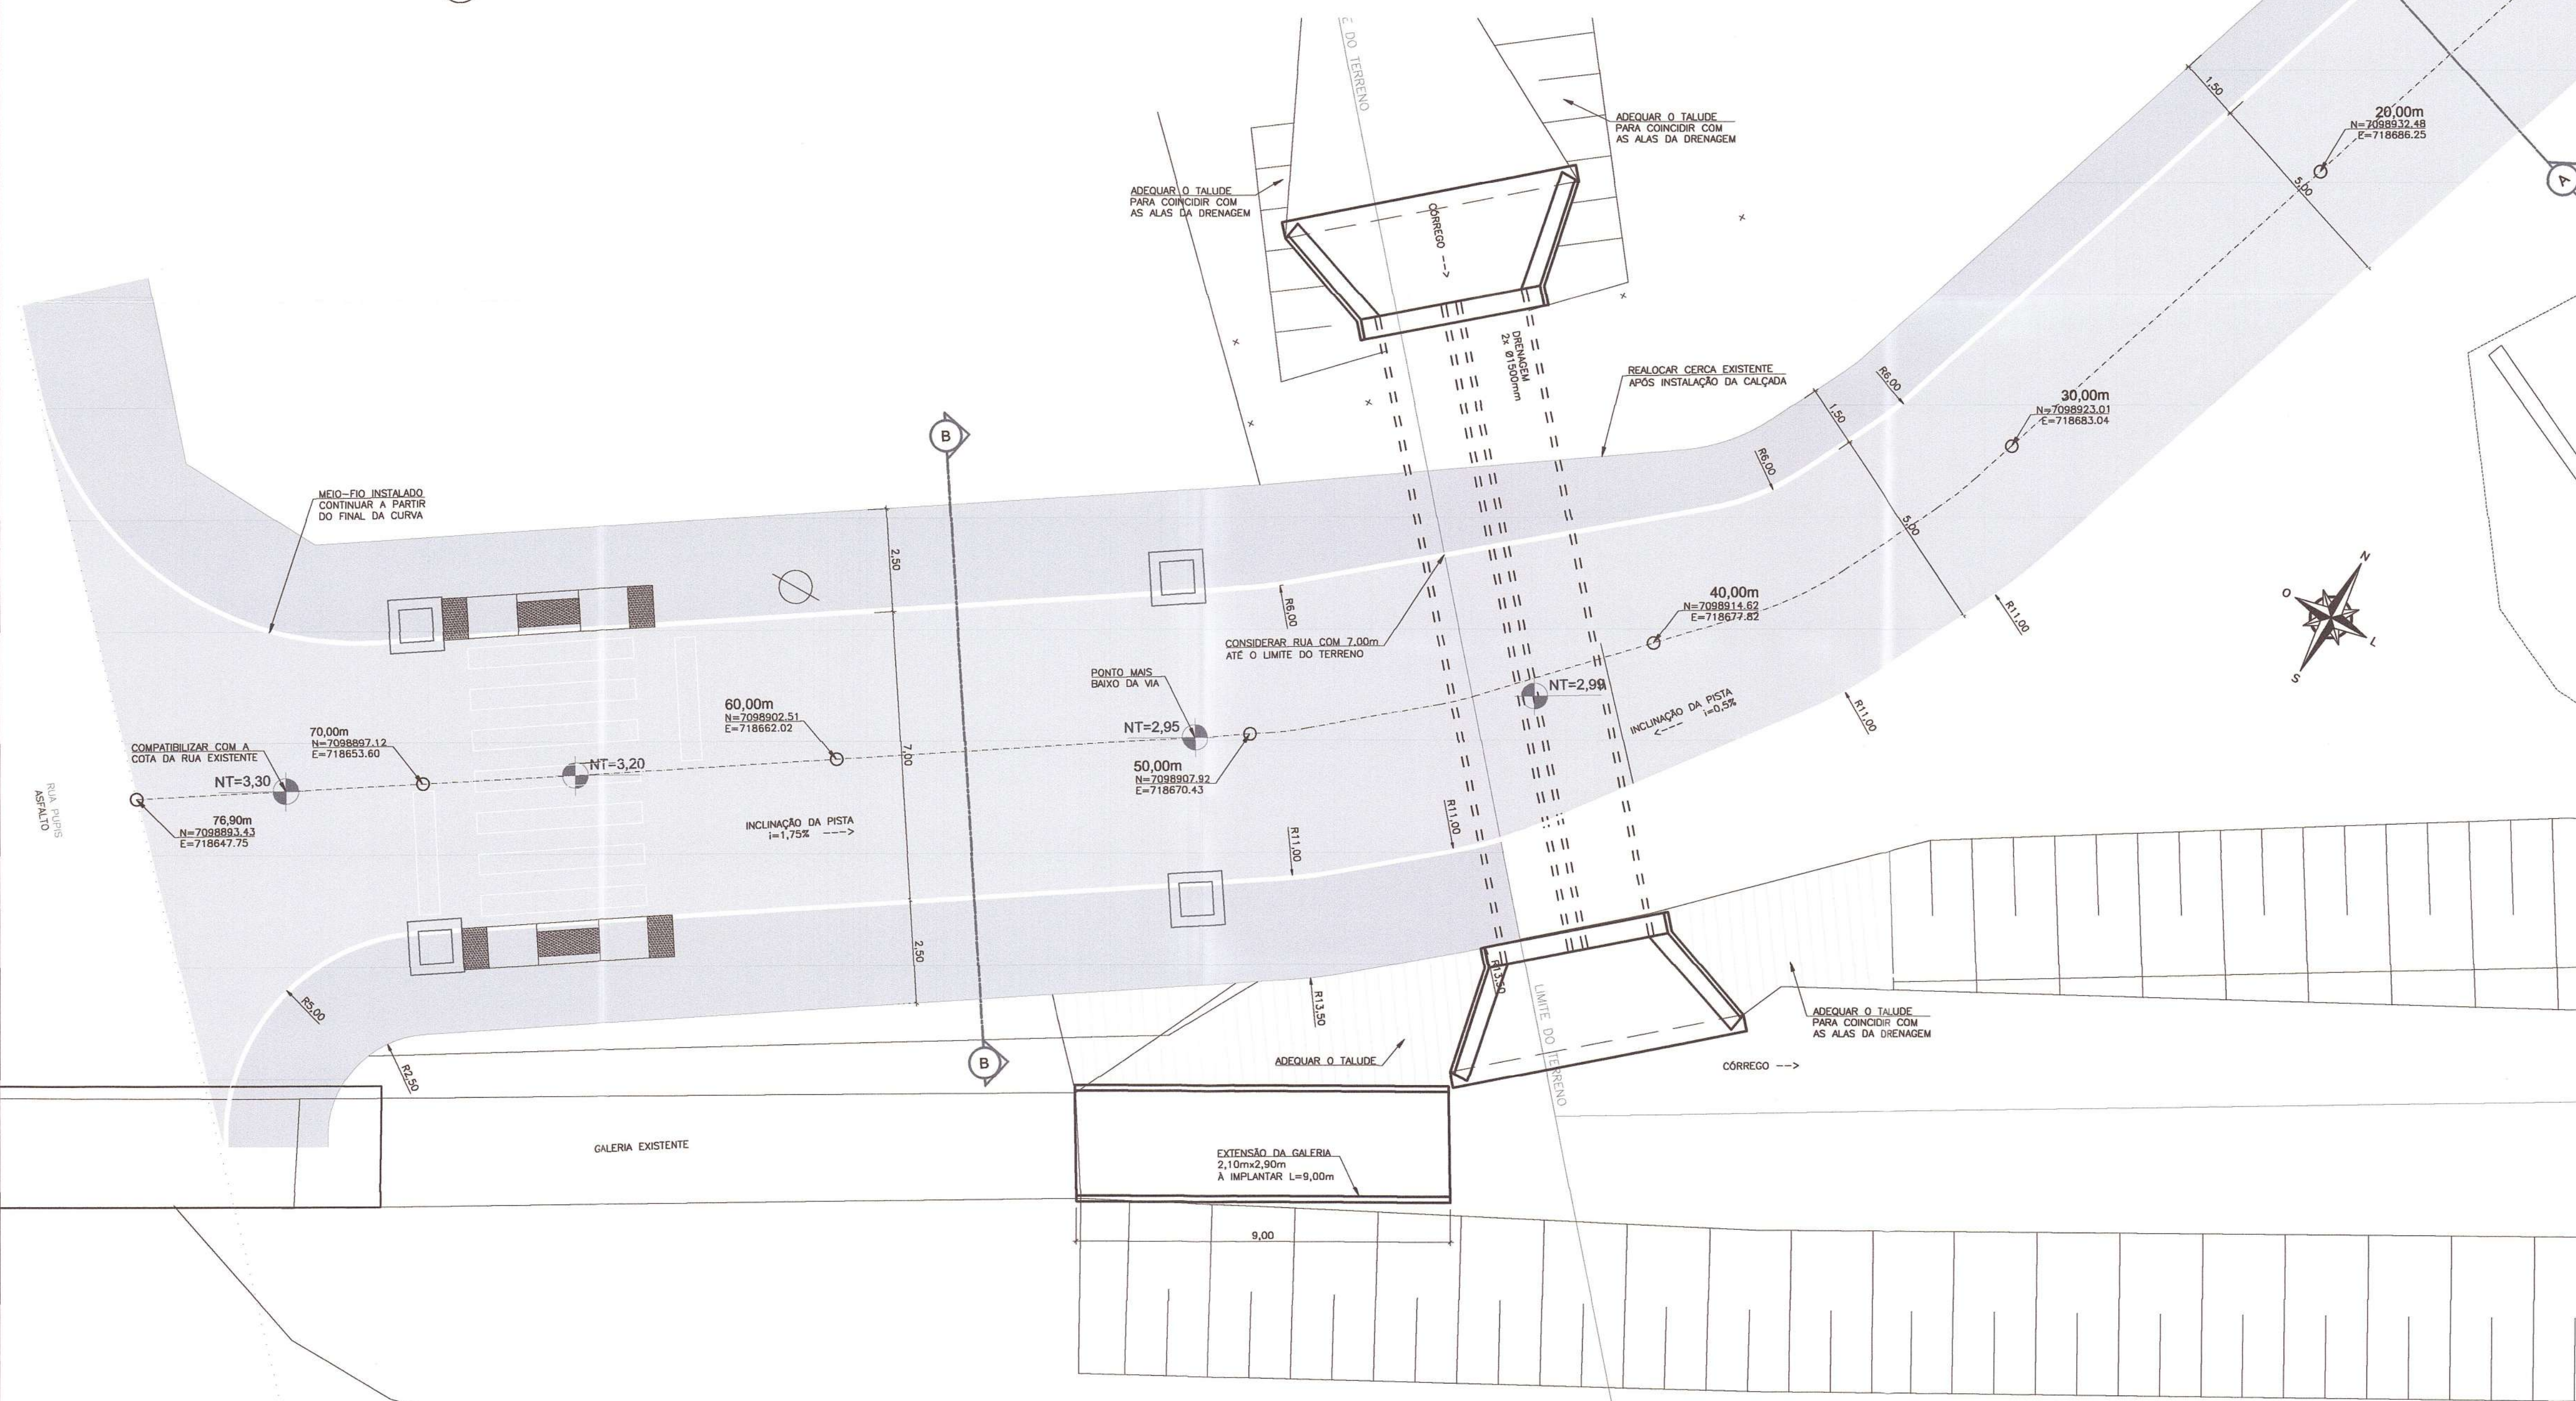

4 PLANTA
ESCALA: 1:200



Companhia Águas de Joinville
Kamilo Reis Camaschett dos Santos
Diretor Técnico

NOTAS:
1. AJUSTAR O TALUDE DE ATERRO ÀS ALAS E/OU PROLONGAR O CORPO DO BUEIRO.

APPROVAÇÃO DO PROJETO:				
B	ALTERAÇÃO DO PERFIL DE PAVIMENTAÇÃO	31/05/2021	E.P.O.	E.F.V.
A	EMISSÃO ORIGINAL	20/01/2021	C.J.S.G.	E.F.V.
REVISÃO	DESCRIÇÃO	DATA	DESENHO	APPROVAÇÃO
1	PROJETO EXECUTIVO ESTAÇÃO DE TRATAMENTO DE ESGOTO ETE JARDIM PARAÍSO DETALHAMENTO DA PAVIMENTAÇÃO DO ACESSO PLANTA	20/01/2021	INDICADA	06
RESPOSTA TÉCNICA: EDUARDO FERREIRA DO VALLE Engº Civil - CRECAS 027.716-3		DESENHISTA: CRISTIANE JEREMIAS DA SILVA GIESE Desenhista Cadista		CÓDIGO: SES-CAJ-ETE-PAV-0060-A