



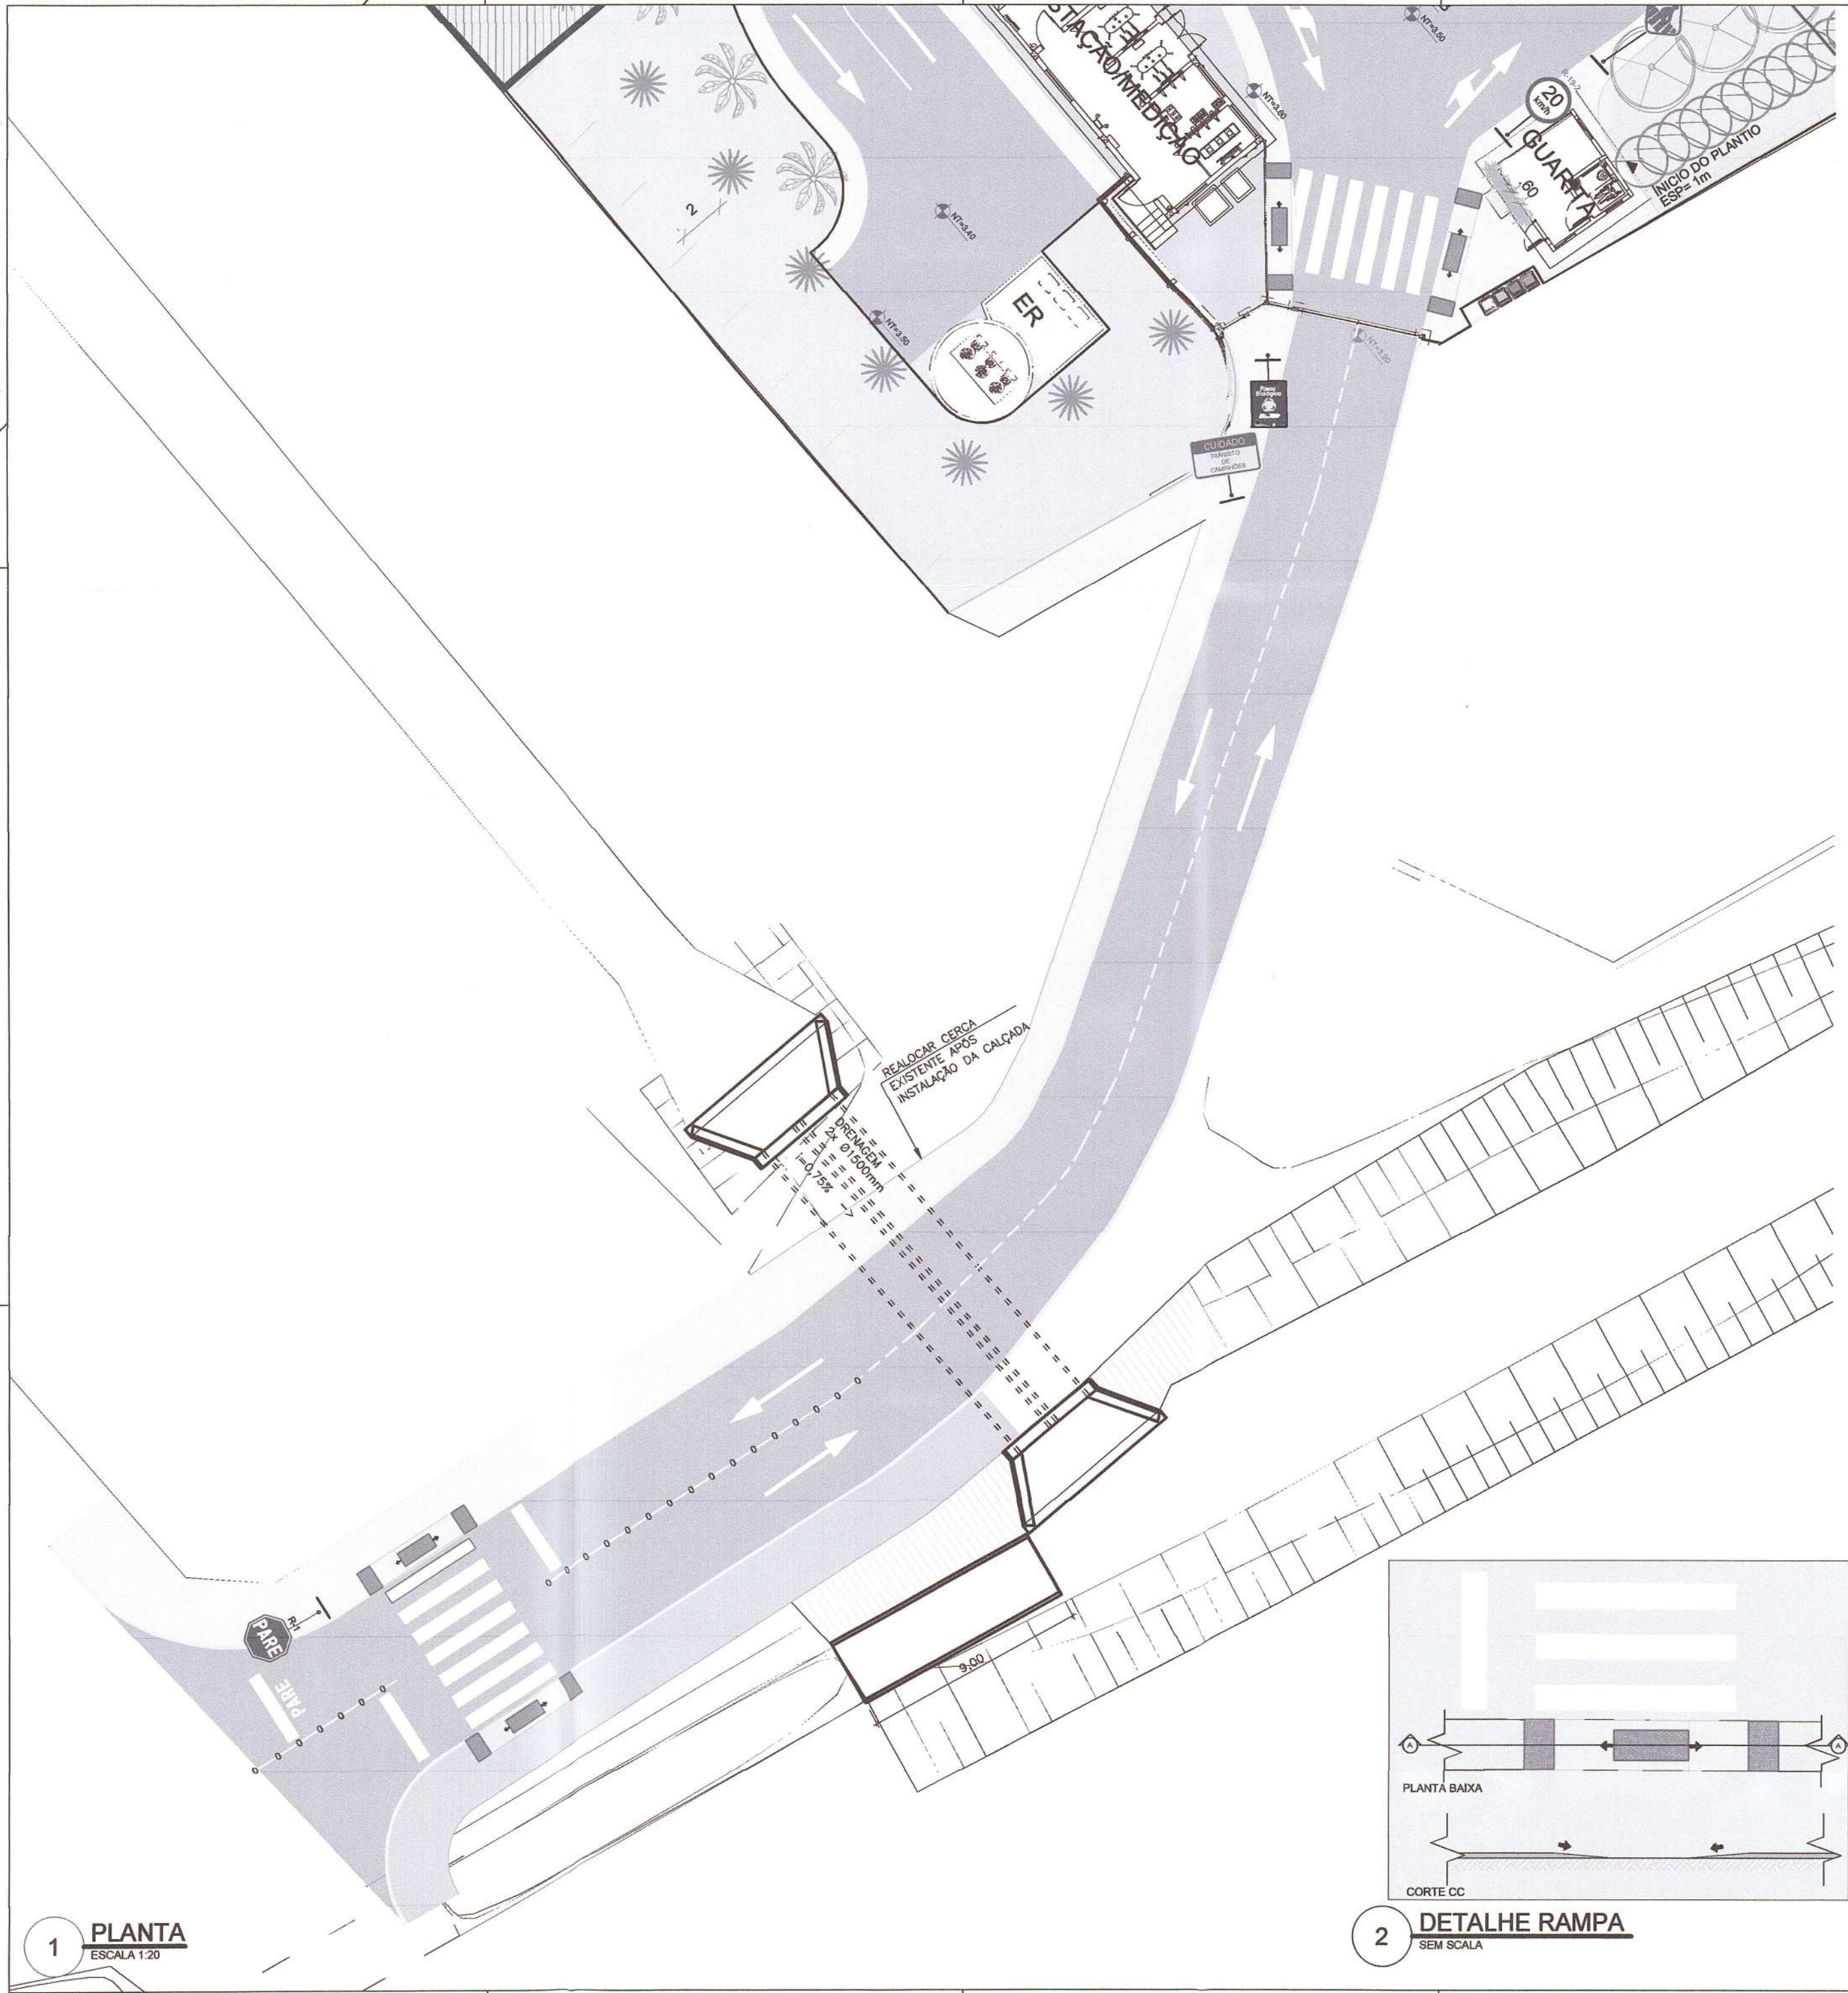

DETALHAMENTO GRÁFICO DAS PLACAS DE SINALIZAÇÃO
FIXAÇÃO EM POSTES DE MADEIRA

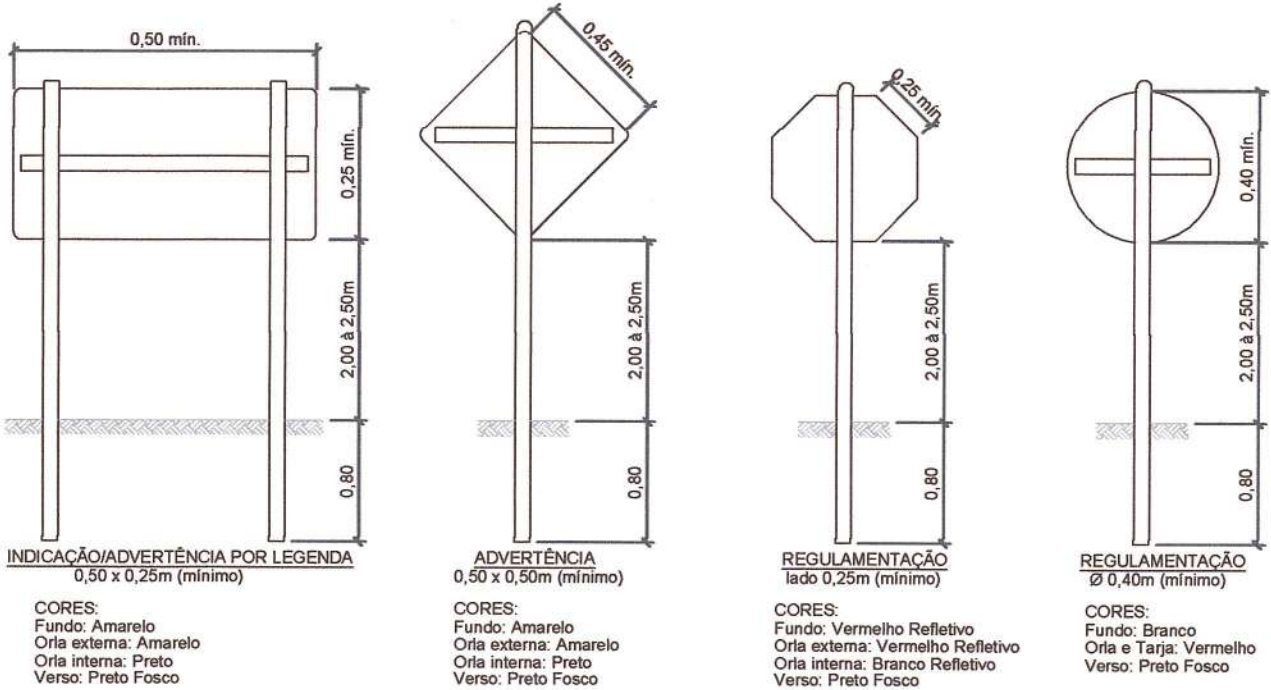

3 DETALHE PLACAS DE SINALIZAÇÃO
SEM ESCALA

LEGENDA DE PLACAS E SINALIZAÇÕES		
ITEM	DESCRIÇÃO	QTIDADE (un.)
	FAIXA AMARELA CONTÍNUA	183,90m
	FAIXA AMARELA TRACEJADA	48,15 m
	TACHÃO BIDIRECIONAL DE SINALIZAÇÃO REFLETIVO	23
PARE	SINALIZAÇÃO HORIZONTAL	02
	SINALIZAÇÃO HORIZONTAL DE VAGA RESERVADA PARA PESSOAS COM DEFICIÊNCIA	01
PARE	PLACA R-1: SINALIZAÇÃO DE PARADA OBRIGATÓRIA	04
20 km/h	PLACA R19-2: SINALIZAÇÃO DE VELOCIDADE MÁXIMA 20KM/H	09
	PLACA DE SINALIZAÇÃO ESPECIAL PARA CONDIÇÕES DA PISTA	01
	PLACA A32-B: PASSAGEM SINALIZADA DE PEDESTRES	03
	SINALIZAÇÃO RESERVADO PARA DEFICIENTE FÍSICO 30x40cm	01
	PLACA DE SINALIZAÇÃO : CUIDADO CENTRAL DE GÁS 49,5x20cm (Lxh)	01
	SINALIZAÇÃO DE GÁS NÃO ESCAVAR PLAQUETAS DE PISO 30x30cm	01
	SINALIZAÇÃO DE ENTRADA RESTRITA RISCO BIOLÓGICO	01
	SINALIZAÇÃO DE SEGURANÇA - EQUIPAMENTO DE USO OBRIGATÓRIO NESTA ÁREA - ADESIVO 50x70cm (Lxh)	02
	SINALIZAÇÃO DE EVITE CONTAMINAÇÃO, LAVE AS MÃOS - ADESIVO 50x35cm (Lxh)	03
	SINALIZAÇÃO DE NÃO FUME NESTA ÁREA - ADESIVO 50x35cm (Lxh)	03

NOTAS:
1. AJUSTAR O TALUDE DE ATERRO ÀS ALAS E/OU PROLONGAR O CORPO DO BUEIRO.

APROVAÇÃO DO PROJETO:				
Companhia Águas de Joinville Kamille Reis Camarçães dos Santos Diretor Técnico				
B	ALTERAÇÕES CONFORME MEMORANDO SEI 8781024/2021	31/05/2021	EP.O	E.F.V.
A	EMISSION ORIGINAL	03/02/2021	C.J.S.G.	E.F.V.
REVISÃO	DESCRIÇÃO	DATA	DESENHO	APROVAÇÃO
Águas de Joinville Companhia de Saneamento Básico Rua XV de Novembro, nº 3950 Joinville - SC, CEP 89216-202 Fone (47) 3105-1600		PROJETO EXECUTIVO ESTAÇÃO DE TRATAMENTO DE ESGOTO ETE JARDIM PARAÍSO DETALHAMENTO DA URBANIZAÇÃO DO ACESSO PLANTA		DATA: 03/02/2021 ESCALA: INDICADA FOLHA: 08
RESP. TÉCNICO: EDUARDO FERREIRA DO VALLE Engº Civil - CREA/SC 023.716-3		DESENHISTA: CRISTIANE JEREMIAS DA SILVA GIESE Desenhista Cadista		CODIGO: SES-CAJ-ETE-PAV-0080-A