

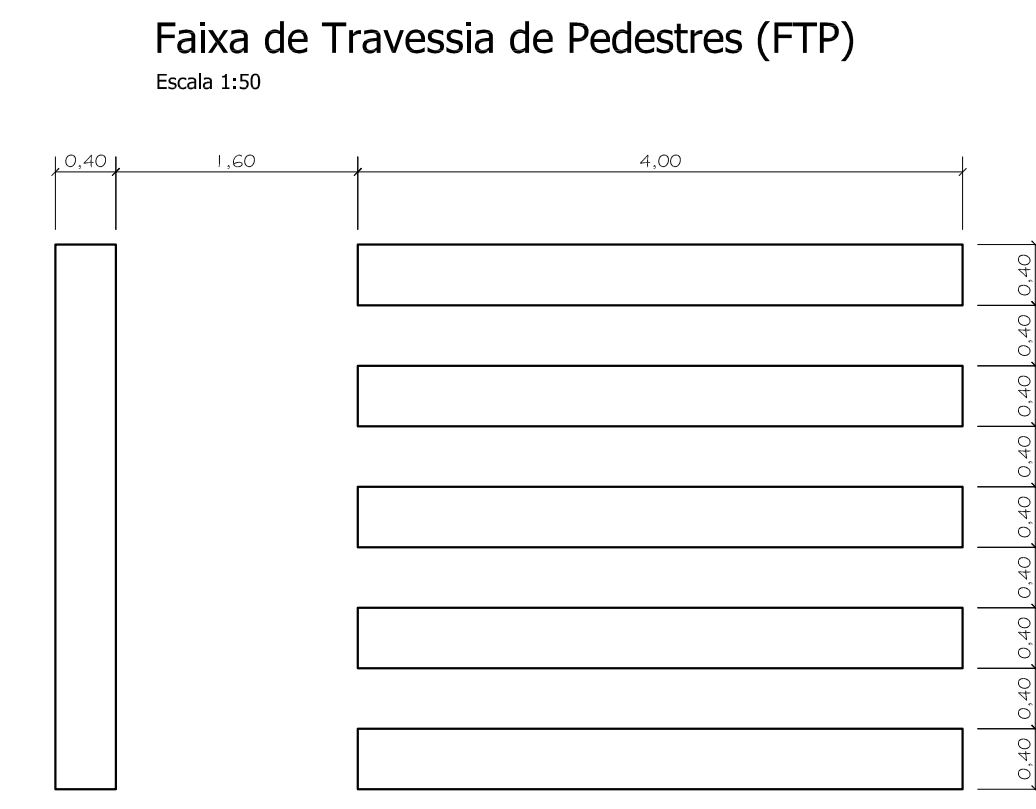
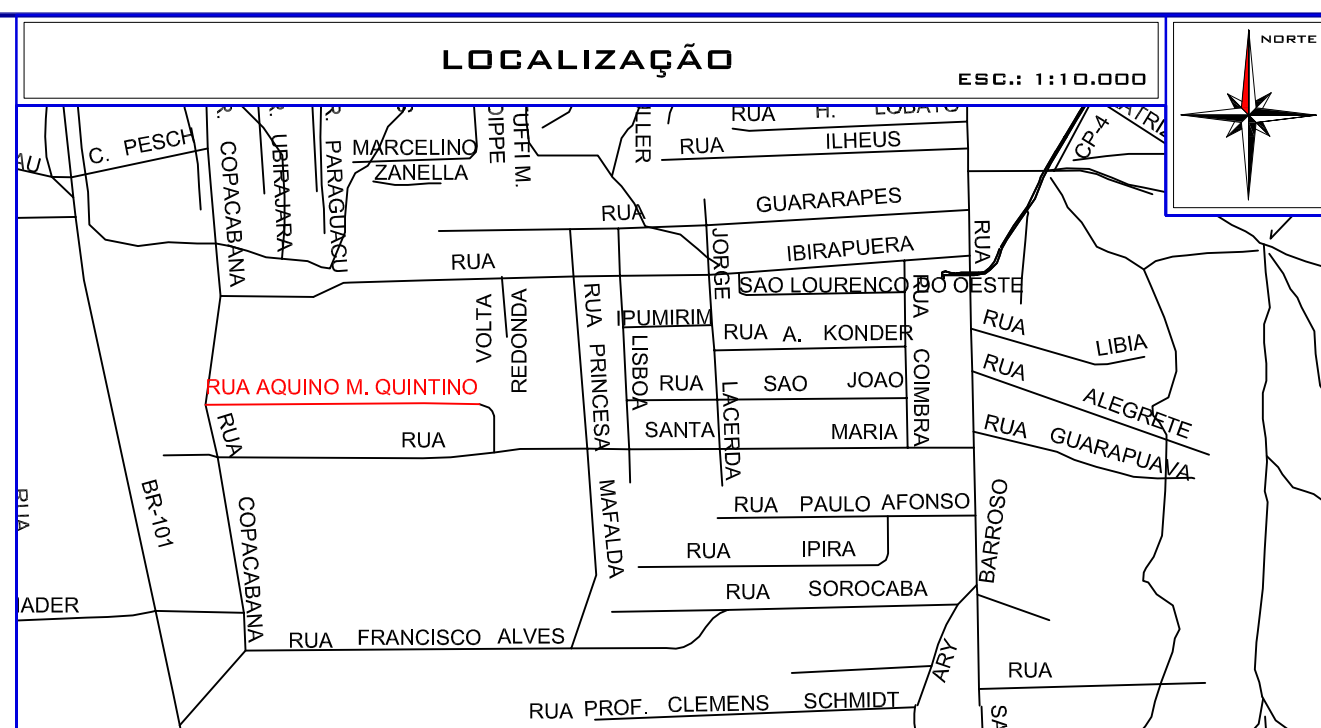


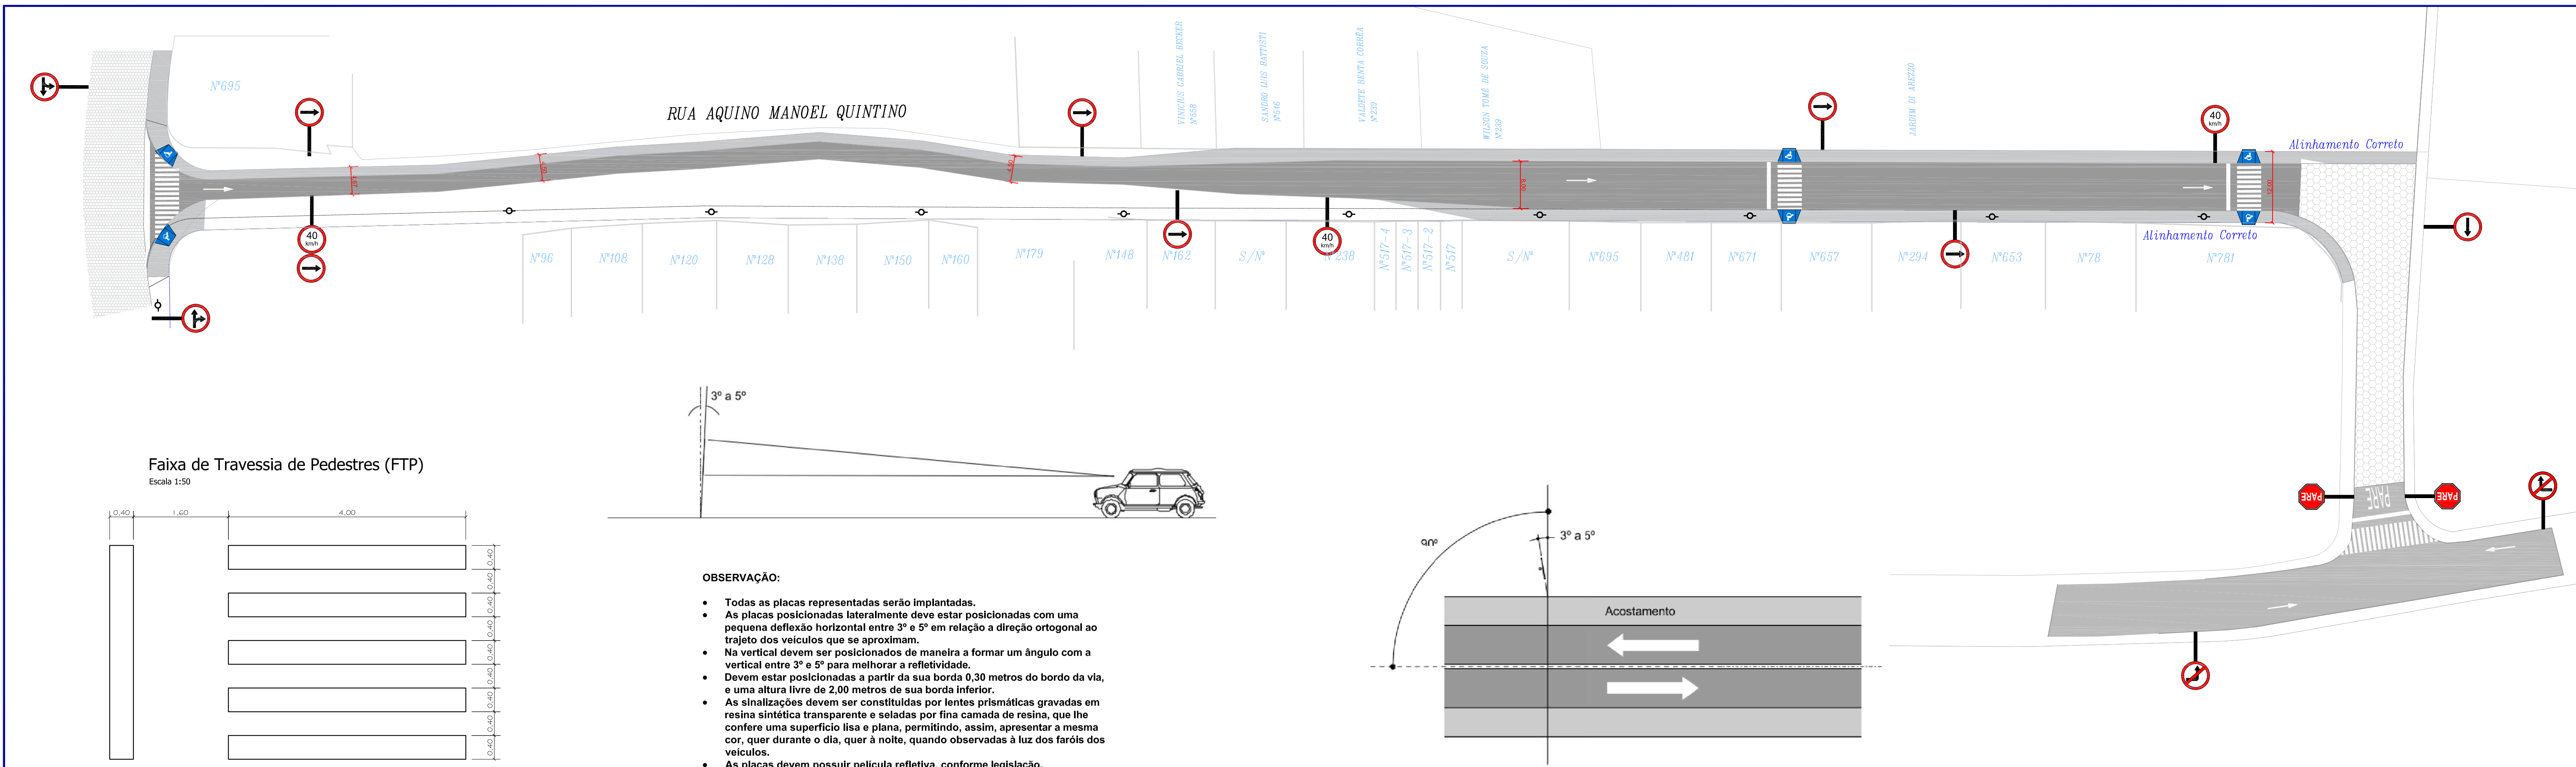

- OBSERVAÇÃO:
- Todas as placas representadas serão implantadas.
 - As placas posicionadas lateralmente deve estar posicionadas com uma pequena deflexão horizontal entre 3° e 5° em relação a direção ortogonal ao trajeto dos veículos que se aproximam.
 - Na vertical devem ser posicionados de maneira a formar um ângulo com a vertical entre 3° e 5° para melhorar a refletividade.
 - Devem estar posicionadas a partir da sua borda 0,30 metros do bordo da via, e uma altura livre de 2,00 metros de sua borda inferior.
 - As sinalizações devem ser constituídas por lentes prismáticas gravadas em resina sintética transparente e seladas por fina camada de resina, que lhe confere uma superfície lisa e plana, permitindo, assim, apresentar a mesma cor, quer durante o dia, quer à noite, quando observadas à luz dos faróis dos veículos.
 - As placas devem possuir película refletiva, conforme legislação.

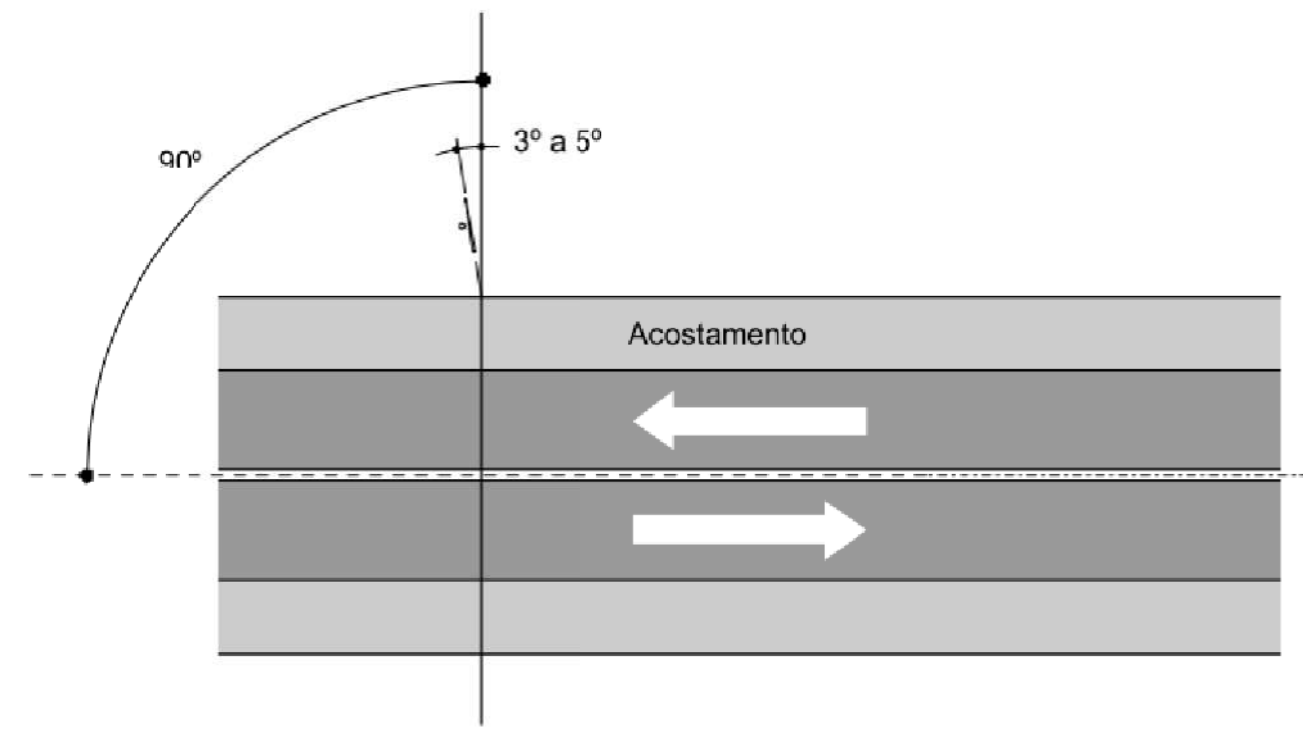

Placas de Sinalização Rodoviárias

Escala 1:40

Sinal R-1 - Parada Obrigatória:
Deve ser empregado sempre que seja necessária a parada de um veículo, na via secundária ou preferencial.

LBO - Linhas de borda de pista:
Delimitam para o usuário a parte da pista destinada ao tráfego, separando dos acostamentos, faixas de segurança ou do limite da superfície pavimentada. Podem vir acompanhadas por tachas monodirecionais com elementos retrorrefletivos na cor branca.

LRE - Linhas de retenção:
É a marca transversal contínua, na cor branca, aplicada sobre a faixa de rolamento com o objetivo de indicar ao condutor o local limite que deve parar o veículo. Idealmente deve vir acompanhada a R-1 (PARE) e pode ter a inscrição no pavimento com a legenda PARE.

DIMENSÕES (m)

a	b	c	d	e	f
0,00	0,75	1,50	3,00	0,15	0,30
7,50	0,75	2,25	0,25	0,15	0,30

DIMENSÕES (m)

a	b	c	d	e	f	g	h	i	j	k	l	m	n	o	p	q
0,00	1,25	2,25	0,05	0,15	0,50	0,30	0,90	1,50	0,70	0,90	0,60	1,05	1,15	0,70	1,50	0,30
7,50	1,25	3,30	0,08	0,15	0,50	0,30	1,35	2,90	1,05	1,35	0,90	1,58	1,72	1,05	2,25	0,30

SINAL DE FORMA OCTOGONAL
R-1

CORES:
Fundo: Vermelho Refletivo
Borda: Preta Refletiva
Letra: Preta Refletiva
Letra: Preta Refletiva
Letra: Preta Refletiva
Letra: Preta Refletiva

VIA	Lado	a	b	c	d
Urbana	250	10	20	135°	

SINAIS DE FORMA CIRCULAR COM TARJA
R-3, R-4a, R-4b, R-5a, R-5b, R-6a, R-7, R-8a, R-8b, R-9, R-10, R-11, R-12, R-13, R-20, R-23, R-27, R-28, R-30, R-31, R-32, R-33, R-34, R-35a, R-35b, R-36a, R-36b, R-39

CORES:
Fundo: Branco
Borda: Preta Refletiva
Letra: Preta Refletiva
Letra: Preta Refletiva
Letra: Preta Refletiva

VIA	Sinal	Dimensões (mm)	a	b	c	d	Seta
Urbana	400	20x20	16	140	80	SR1	

SINAL DE FORMA CIRCULAR
R-4b, R-14, R-15, R-16, R-17, R-18, R-19, R-21, R-22, R-23, R-24a, R-24b, R-25a, R-25b, R-25c, R-25z

CORES:
Fundo: Branco
Borda: Preta Refletiva
Letra: Preta Refletiva
Letra: Preta Refletiva
Letra: Preta Refletiva

VIA	Sinal	Dimensões (mm)	a	b	c	d	Seta
Urbana	400	20x20	16	140	80	SR1	

R-4b
Proibido Virar à Direita

CORES:
Fundo: Branco
Borda: Preta Refletiva
Letra: Preta Refletiva
Letra: Preta Refletiva
Letra: Preta Refletiva

VIA	Sinal	Dimensões (mm)	a	b	c	d	Seta
Urbana	400	20x20	16	140	80	SR1	

R-4c
Proibido Virar à Esquerda

CORES:
Fundo: Branco
Borda: Preta Refletiva
Letra: Preta Refletiva
Letra: Preta Refletiva
Letra: Preta Refletiva

VIA	Sinal	Dimensões (mm)	a	b	c	d	Seta
Urbana	400	20x20	16	140	80	SR1	

R-19
Velocidade Máxima Permitida

CORES:
Fundo: Branco
Borda: Preta Refletiva
Letra: Preta Refletiva
Letra: Preta Refletiva
Letra: Preta Refletiva

LETRAS E ALGARISMOS:
Borda: Preta Refletiva

VIA	Sinal	Dimensões (mm)	a	b	c	d	Seta
Urbana	400	20x20	16	140	80	SR1	

R-3
Sentido Proibido

CORES:
Fundo: Branco
Borda: Preta Refletiva
Letra: Preta Refletiva
Letra: Preta Refletiva
Letra: Preta Refletiva

VIA	Sinal	Dimensões (mm)	a	b	c	d	Seta
Urbana	400	20x20	16	140	80	SR1	

R-1
Parada Obrigatória

CORES:
Fundo: Vermelho Refletivo
Borda: Preta Refletiva
Letra: Preta Refletiva
Letra: Preta Refletiva
Letra: Preta Refletiva

LETINAS:
Borda: Preta Refletiva

VIA	Lado	a	b	c	d
Urbana	250	10	20	135°	

R-25c
Siga em Frente ou à Esquerda

CORES:
Fundo: Branco
Borda: Preta Refletiva
Letra: Preta Refletiva
Letra: Preta Refletiva
Letra: Preta Refletiva

VIA	Sinal	Dimensões (mm)	a	b	c	d	Seta
Urbana	400	20x20	16	140	80	SR1	

R-25d
Siga em Frente ou à Direita

CORES:
Fundo: Branco
Borda: Preta Refletiva
Letra: Preta Refletiva
Letra: Preta Refletiva
Letra: Preta Refletiva

VIA	Sinal	Dimensões (mm)	a	b	c	d	Seta
Urbana	400	20x20	16	140	80	SR1	

SETAS
R-3, R-4a, R-4b, R-5a, R-5b, R-6a, R-7, R-8a, R-8b, R-9, R-10, R-11, R-12, R-13, R-20, R-23, R-27, R-28, R-30, R-31, R-32, R-33, R-34, R-35a, R-35b, R-36a, R-36b, R-39

CORES:
Fundo: Branco
Borda: Preta Refletiva
Letra: Preta Refletiva
Letra: Preta Refletiva
Letra: Preta Refletiva

VIA	Sinal	Dimensões (mm)	a	b	c	d	Seta
Urbana	400	20x20	16	140	80	SR1	

CARIMBOS	
PROPRIETÁRIO: ENGENHEIRO CIVIL	
PROJETO: PROJETO SINALIZAÇÃO	
DISCRIMINAÇÃO: PROJETO SINALIZAÇÃO VIARIA E DETALHES	
EMPREENHIMENTO: RESIDENCIAL JARDIM DI ÁREZZO	REVISÃO: 03
PROPRIETÁRIO: MRV MRL BAIA DA BABITONGA INCORPORACOES LTDA	DATA DA REVISÃO: 16/12/2021
CNPJ: 08.461.000/0001-02	DATA: 23/02/2021
ENDEREÇO: RUA AQUINO MANOEL QUINTINO	ESCALA: INDICADA
Nº: S/N	CEP: 89.212-180
BAIRRO: FLORESTA	FOLHA: 1/1
CIDADE/UF: JOINVILLE / SC	
INSCRIÇÃO IMOBILIAR: 13.10.32.28.0001-0000	