


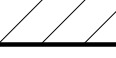

- | | |
|---|------------------------------|
|  | A CONSTRUIR / AMPLIAÇÃO |
|  | CIRC. VERTICAL ESCADA |
|  | AREA A REGULARIZAR ALVENARIA |
|  | AREA A REGULARIZAR MADEIRA |
|  | EXISTENTE AVERBADO |



QUADRO DE ÁREAS						
A Construt	Terreo	1º Pavto	2º Pavto	3º Pavto	Cx.dagua	Total
A Construt	7325,53	646,59	627,78	107,05	49,58	2.205,12
						m2
A Regularizar						
Licença	3,75					3,75
PA	39,60					39,60
BL_01	79,07					79,07
BL_02	46,36					46,36
BL_03	8,41					8,41
Apsoo_01	283,52					283,52
Apsoo_02	47,42					47,42
CASA_02	184,33					184,33
CRECHE	610,12					610,12
COMERCIO ALV.	10,97					10,97
COMERCIO MAD	64,43					64,43
Total a Reglar	1.387,96					1.387,96
						m2
Existente						
Hospital	4.408,81	851,51				5.260,32
CASA_01	125,37					125,37
BL-02	1.519,26					1.519,26
						m2
Total Existente	6.053,44	851,51				6.904,95
						m2
Área total a construir + a regularizar + existente						10.498,05
						m2

QUADRO DE INFORMAÇÕES		
Vagas de estacionamento para Idoso	11	un.
Vagas de estacionamento para PCD	06	un.
Vaga de guarda de bicicleta (Paraciclos)	25	un.
Vagas de carga e descarga	11	un.
BWC PCD pav. terreo	04	un.



INDICES URBANISTICOS				
Inscrição Imobiliária: 08.13.34.02.0613.000				
Area do lote: 63.927,28	m2	Macrozona/setor : AUAS / SA-03/ FV		
Taxa de ocupação: 12,76	%	Gabarito (G):	13,20	m
Coefficiente de apr. do lote (CAL):	0,16	ATE:	10.498,05	m2
Percentual/ Area permeável:	20	%	12.785,46	m2

PLANTA IMPLANTAÇÃO/ TERREO
ESC:1/500

PROJETO LEGAL: PRESTAÇÃO DE SERVIÇO - COMERCIAL - RESIDENCIA UNIFAMILIAR	
Local da obra: Rua Conselheiro Pedreira- bairro Pirabeirama - JLLC-SC	
Interessado : INSTITUIÇÃO BETHESDA CNPJ: 34.712.983/0001-89	Autor do projeto: Clovis Seefeldt CREIA: 025932-2
Assinado de forma digital por VALMIR SEBASTIÃO BRUSKE31192734904 CN=31192734904 C=BR O=202.08.31.1454-38 OU=03007	Assinado de forma digital por CLOVIS SEEFELDT:4972 CN=CLOVIS SEEFELDT:4972 C=BR O=202.08.31.1454-38 OU=03007 CN=CLOVIS SEEFELDT:4972 C=BR O=202.08.31.1454-38 OU=03007

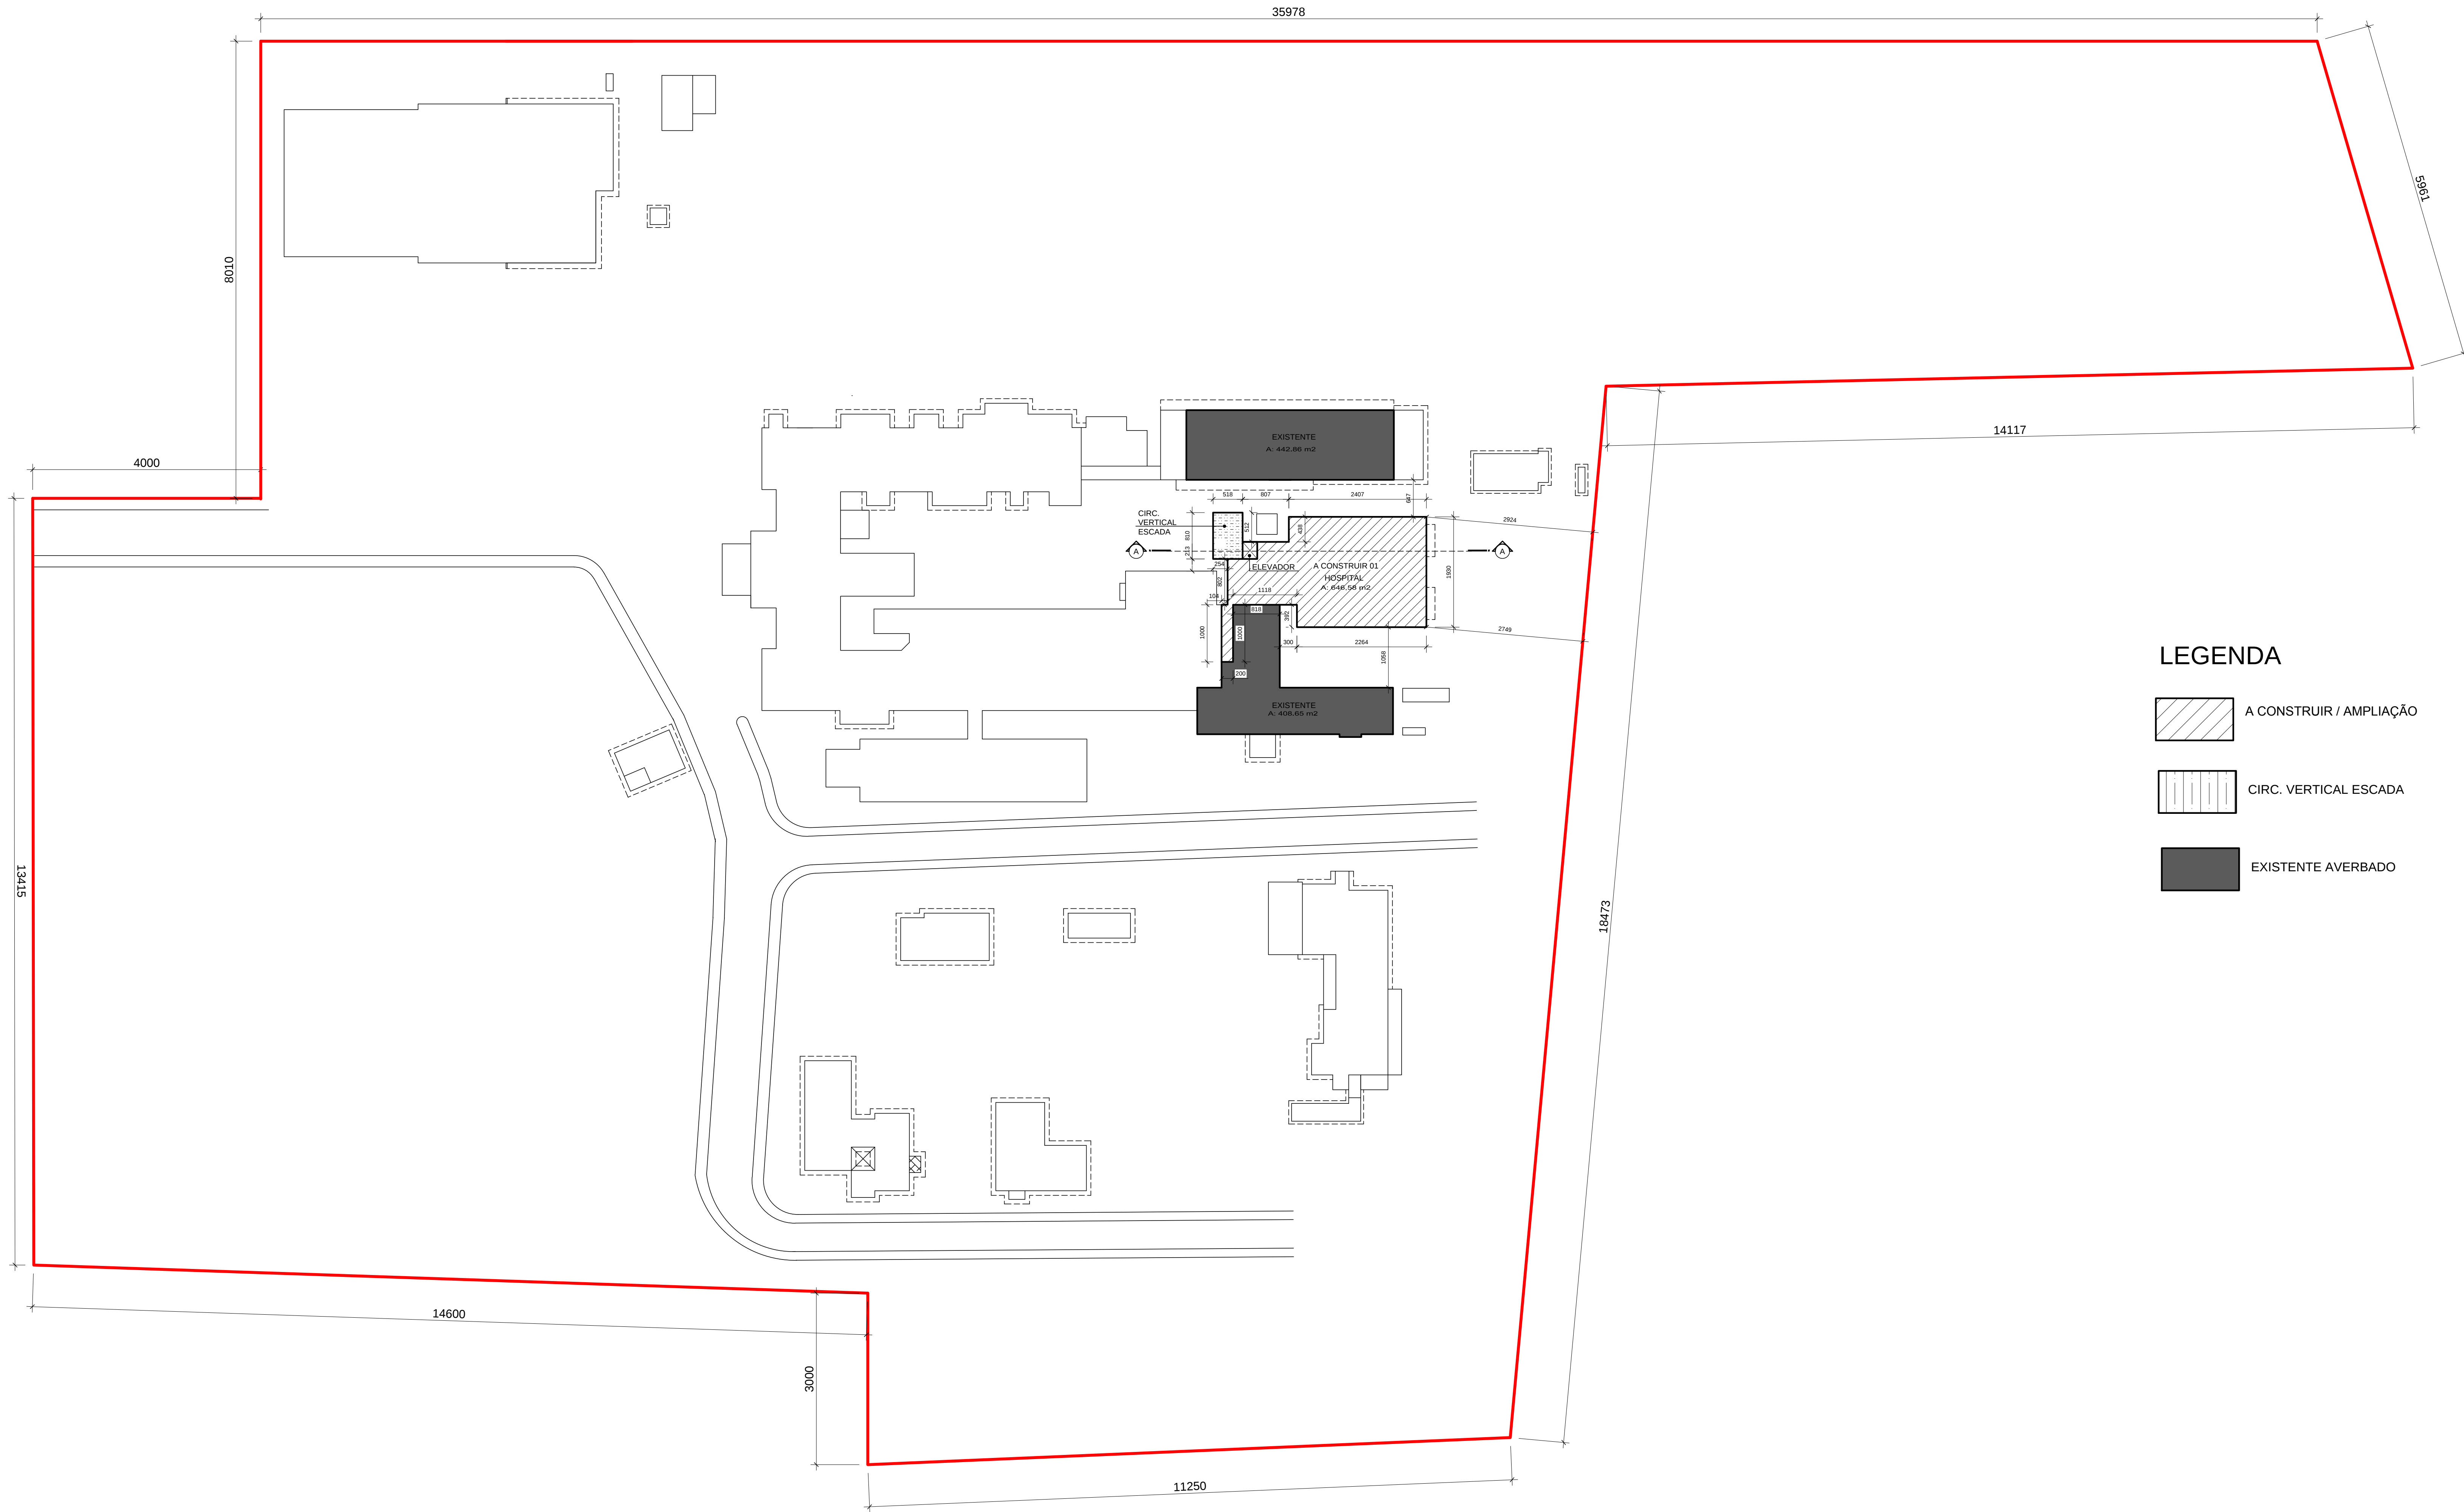
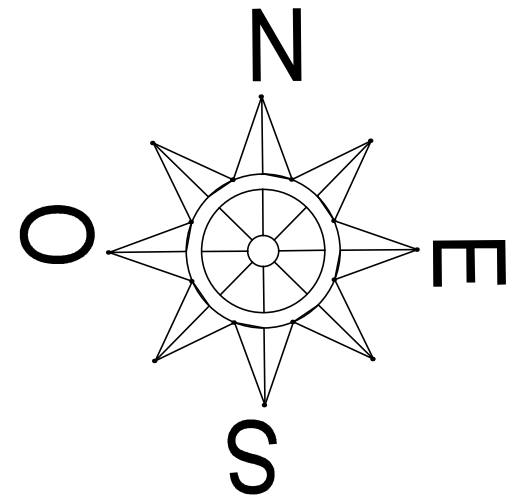


LEGENDA

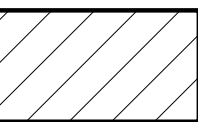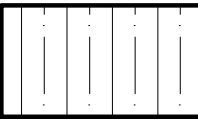-  A CONSTRUIR / AMPLIAÇÃO
-  CIRC. VERTICAL ESCADA
-  EXISTENTE AVERBADO

PLANTA ESQUEMATICA 1° PAVIMENTO
ESC.1/500

PROJETO LEGAL: PRESTAÇÃO DE SERVIÇO - COMERCIAL - RESIDENCIA UNIFAMILIAR			
Local da obra: Rua Conselheiro Pedreira- bairro Pirabeiraba - JILE-SC			
Interessado : INSTITUIÇÃO BETHESDA CNPJ: 84.712.983/0001-89		Autor do projeto: Clovis Seefeldt CREA- 026932-2	
VALMIR SEBASTIAO BRUSKE:311927349 04		CLOVIS SEEFELDT:497234 56915	
Assinado de forma digital por VALMIR SEBASTIAO BRUSKE:31192734904 Data: 2022.08.31 14:46:40 -03'00'		Assinado de forma digital por CLOVIS SEEFELDT Data: 2022.08.31 14:51:11 -03'00'	

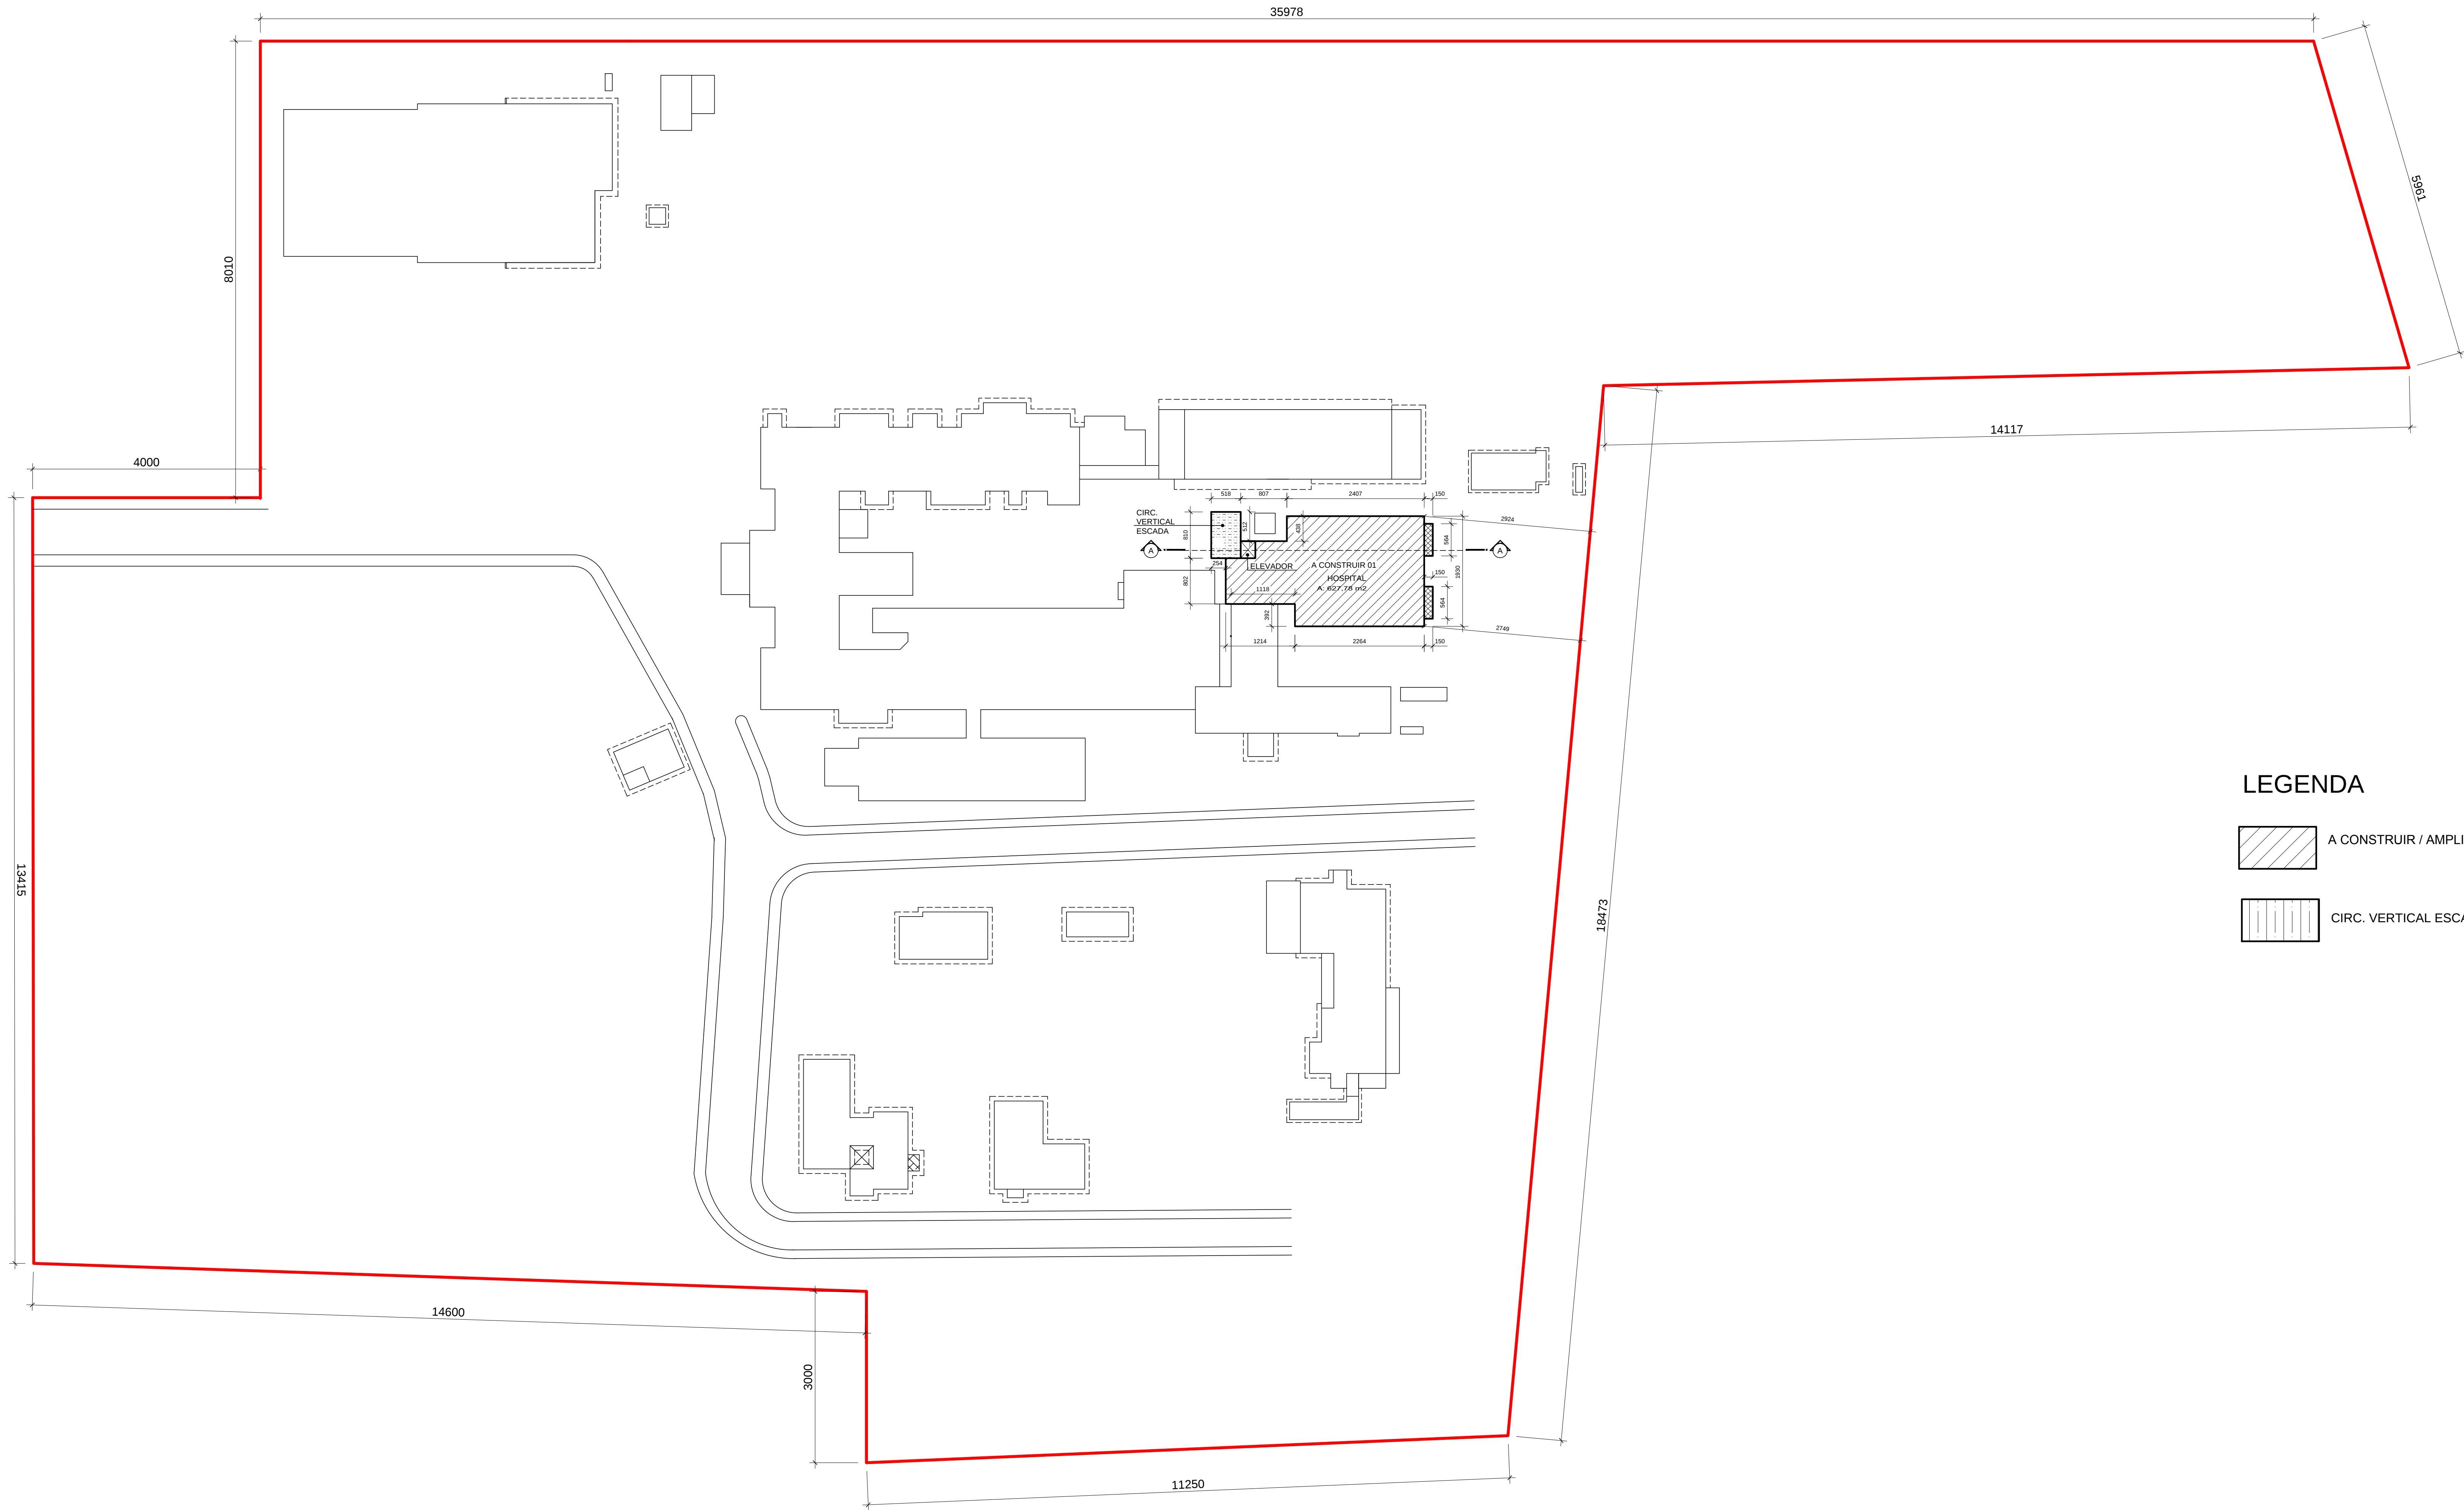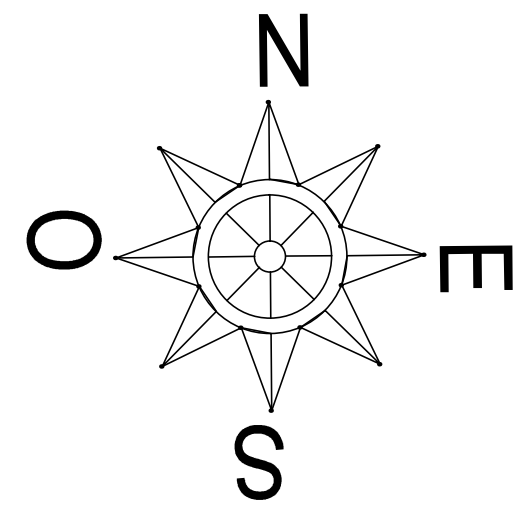



LEGENDA

- A CONSTRUIR / AMPLIAÇÃO
- CIRC. VERTICAL ESCADA

PLANTA ESQUEMATICA 2º PAVIMENTO

ESC: 1/500

PROJETO LEGAL: PRESTAÇÃO DE SERVIÇO - COMERCIAL - RESIDENCIA UNIFAMILIAR	
Local da obra: Rua Conselheiro Pedreira- bairro Pirabeiraba - JLL-SC	
Interessado : INSTITUIÇÃO BETHESDA CNPJ: 84.712.983/0001-89	Autor do projeto: Clovis Seefeldt CREA- 026932-2
VALMIR SEBASTIAO Assinado de forma digital por VALMIR SEBASTIAO BRUSKE:311927349 BRUSKE:31192734904 04 Dado: 2022.08.31 14:47:36 -03'00'	CLOVIS SEEFELDT:49723 456915
Assinado de forma digital por CLOVIS SEEFELDT:49723 456915 Assinado de forma digital por VALMIR SEBASTIAO BRUSKE:31192734904 Dado: 2022.08.31 14:47:36 -03'00'	

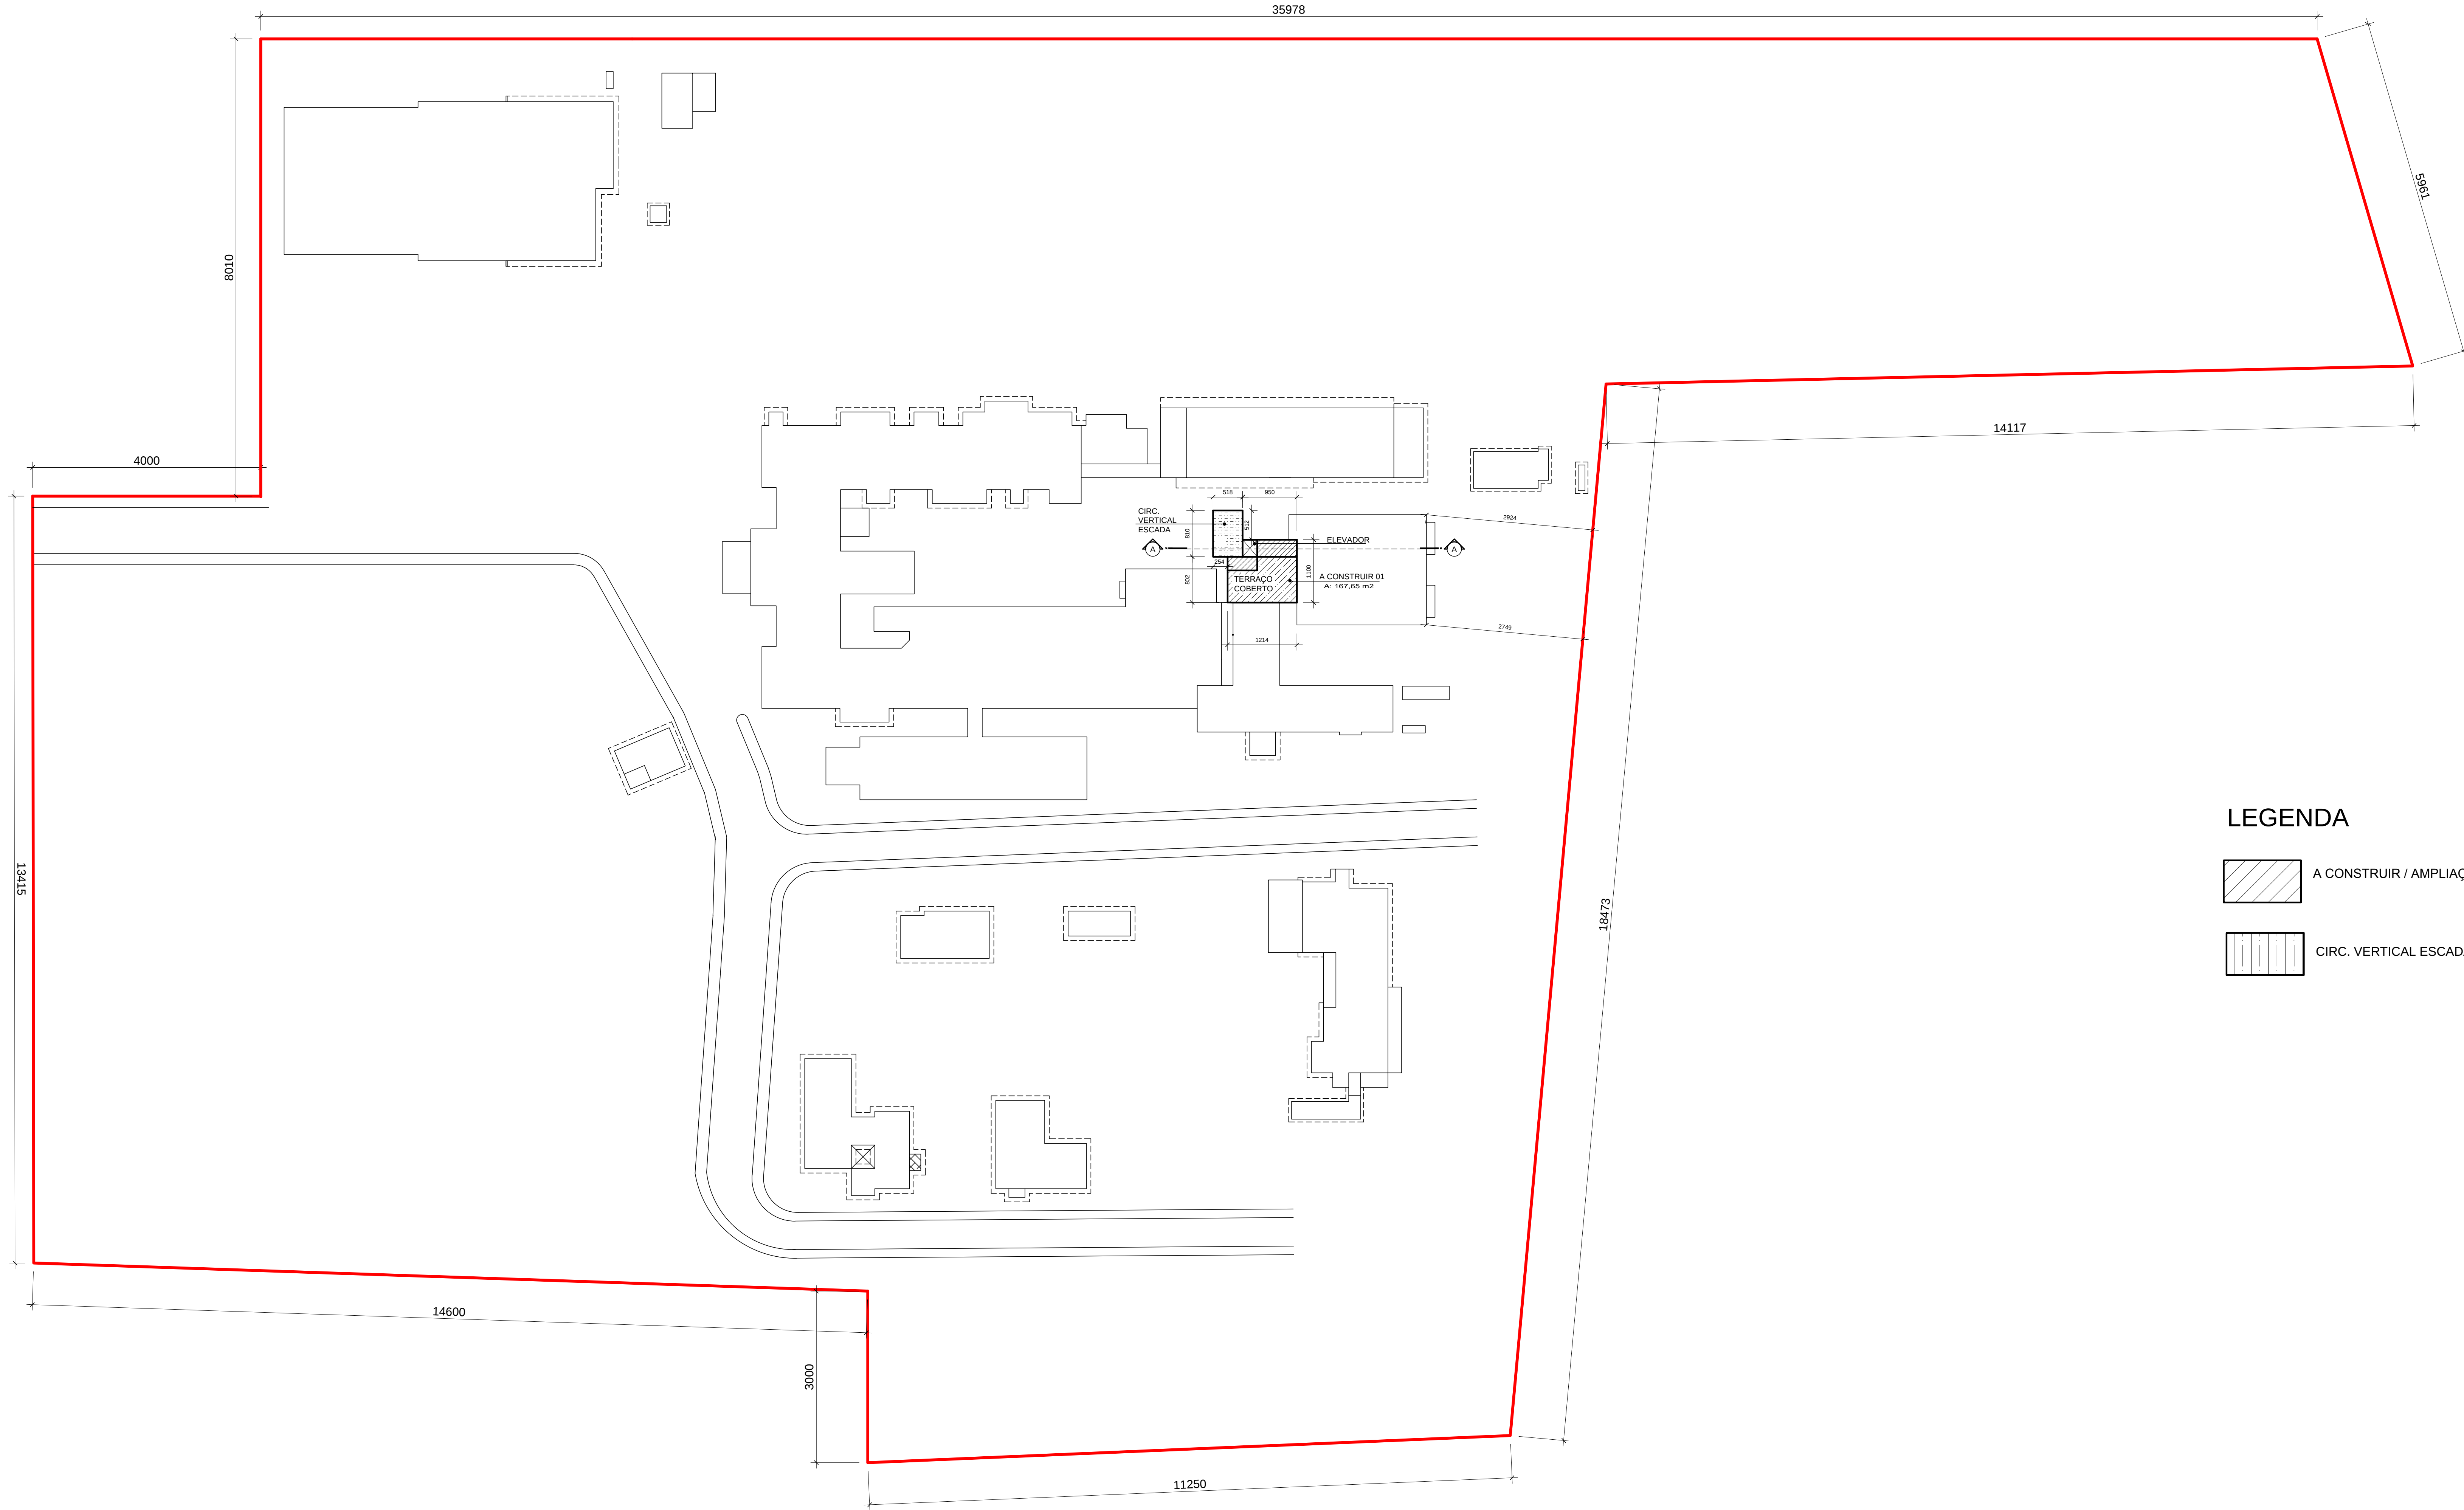
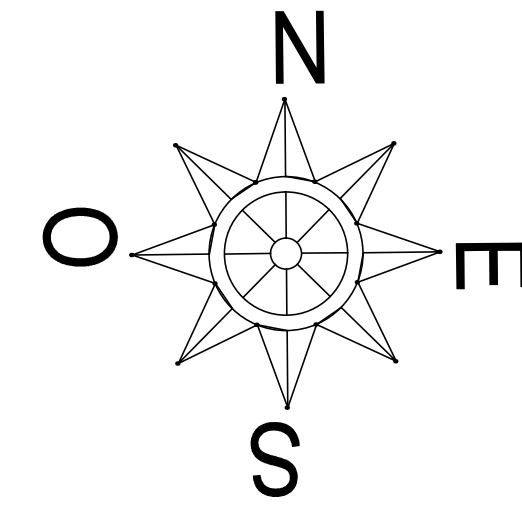


PLANTA ESQUEMATICA 3º PAVIMENTO
ESC:1/500


LEGENDA

- A CONSTRUIR / AMPLIAÇÃO
- CIRC. VERTICAL ESCADA

PROJETO LEGAL: PRESTAÇÃO DE SERVIÇO - COMERCIAL - RESIDENCIA UNIFAMILIAR		
Local da obra: Rua Conselheiro Pedreira- bairro Pirabeiraba - JLL-SC		
Interessado : INSTITUIÇÃO BETHESDA CNPJ: 84.712.983/0001-89	Assinado de forma digital por VALMIR SEBASTIAO BRUSKE:311927349 Dados: 2022.08.31 14:48:34 -03'00'	Autor do projeto: Clovis Seefeldt CREA- 026932-2 CLOVIS SEEFELDT:4972345 6915

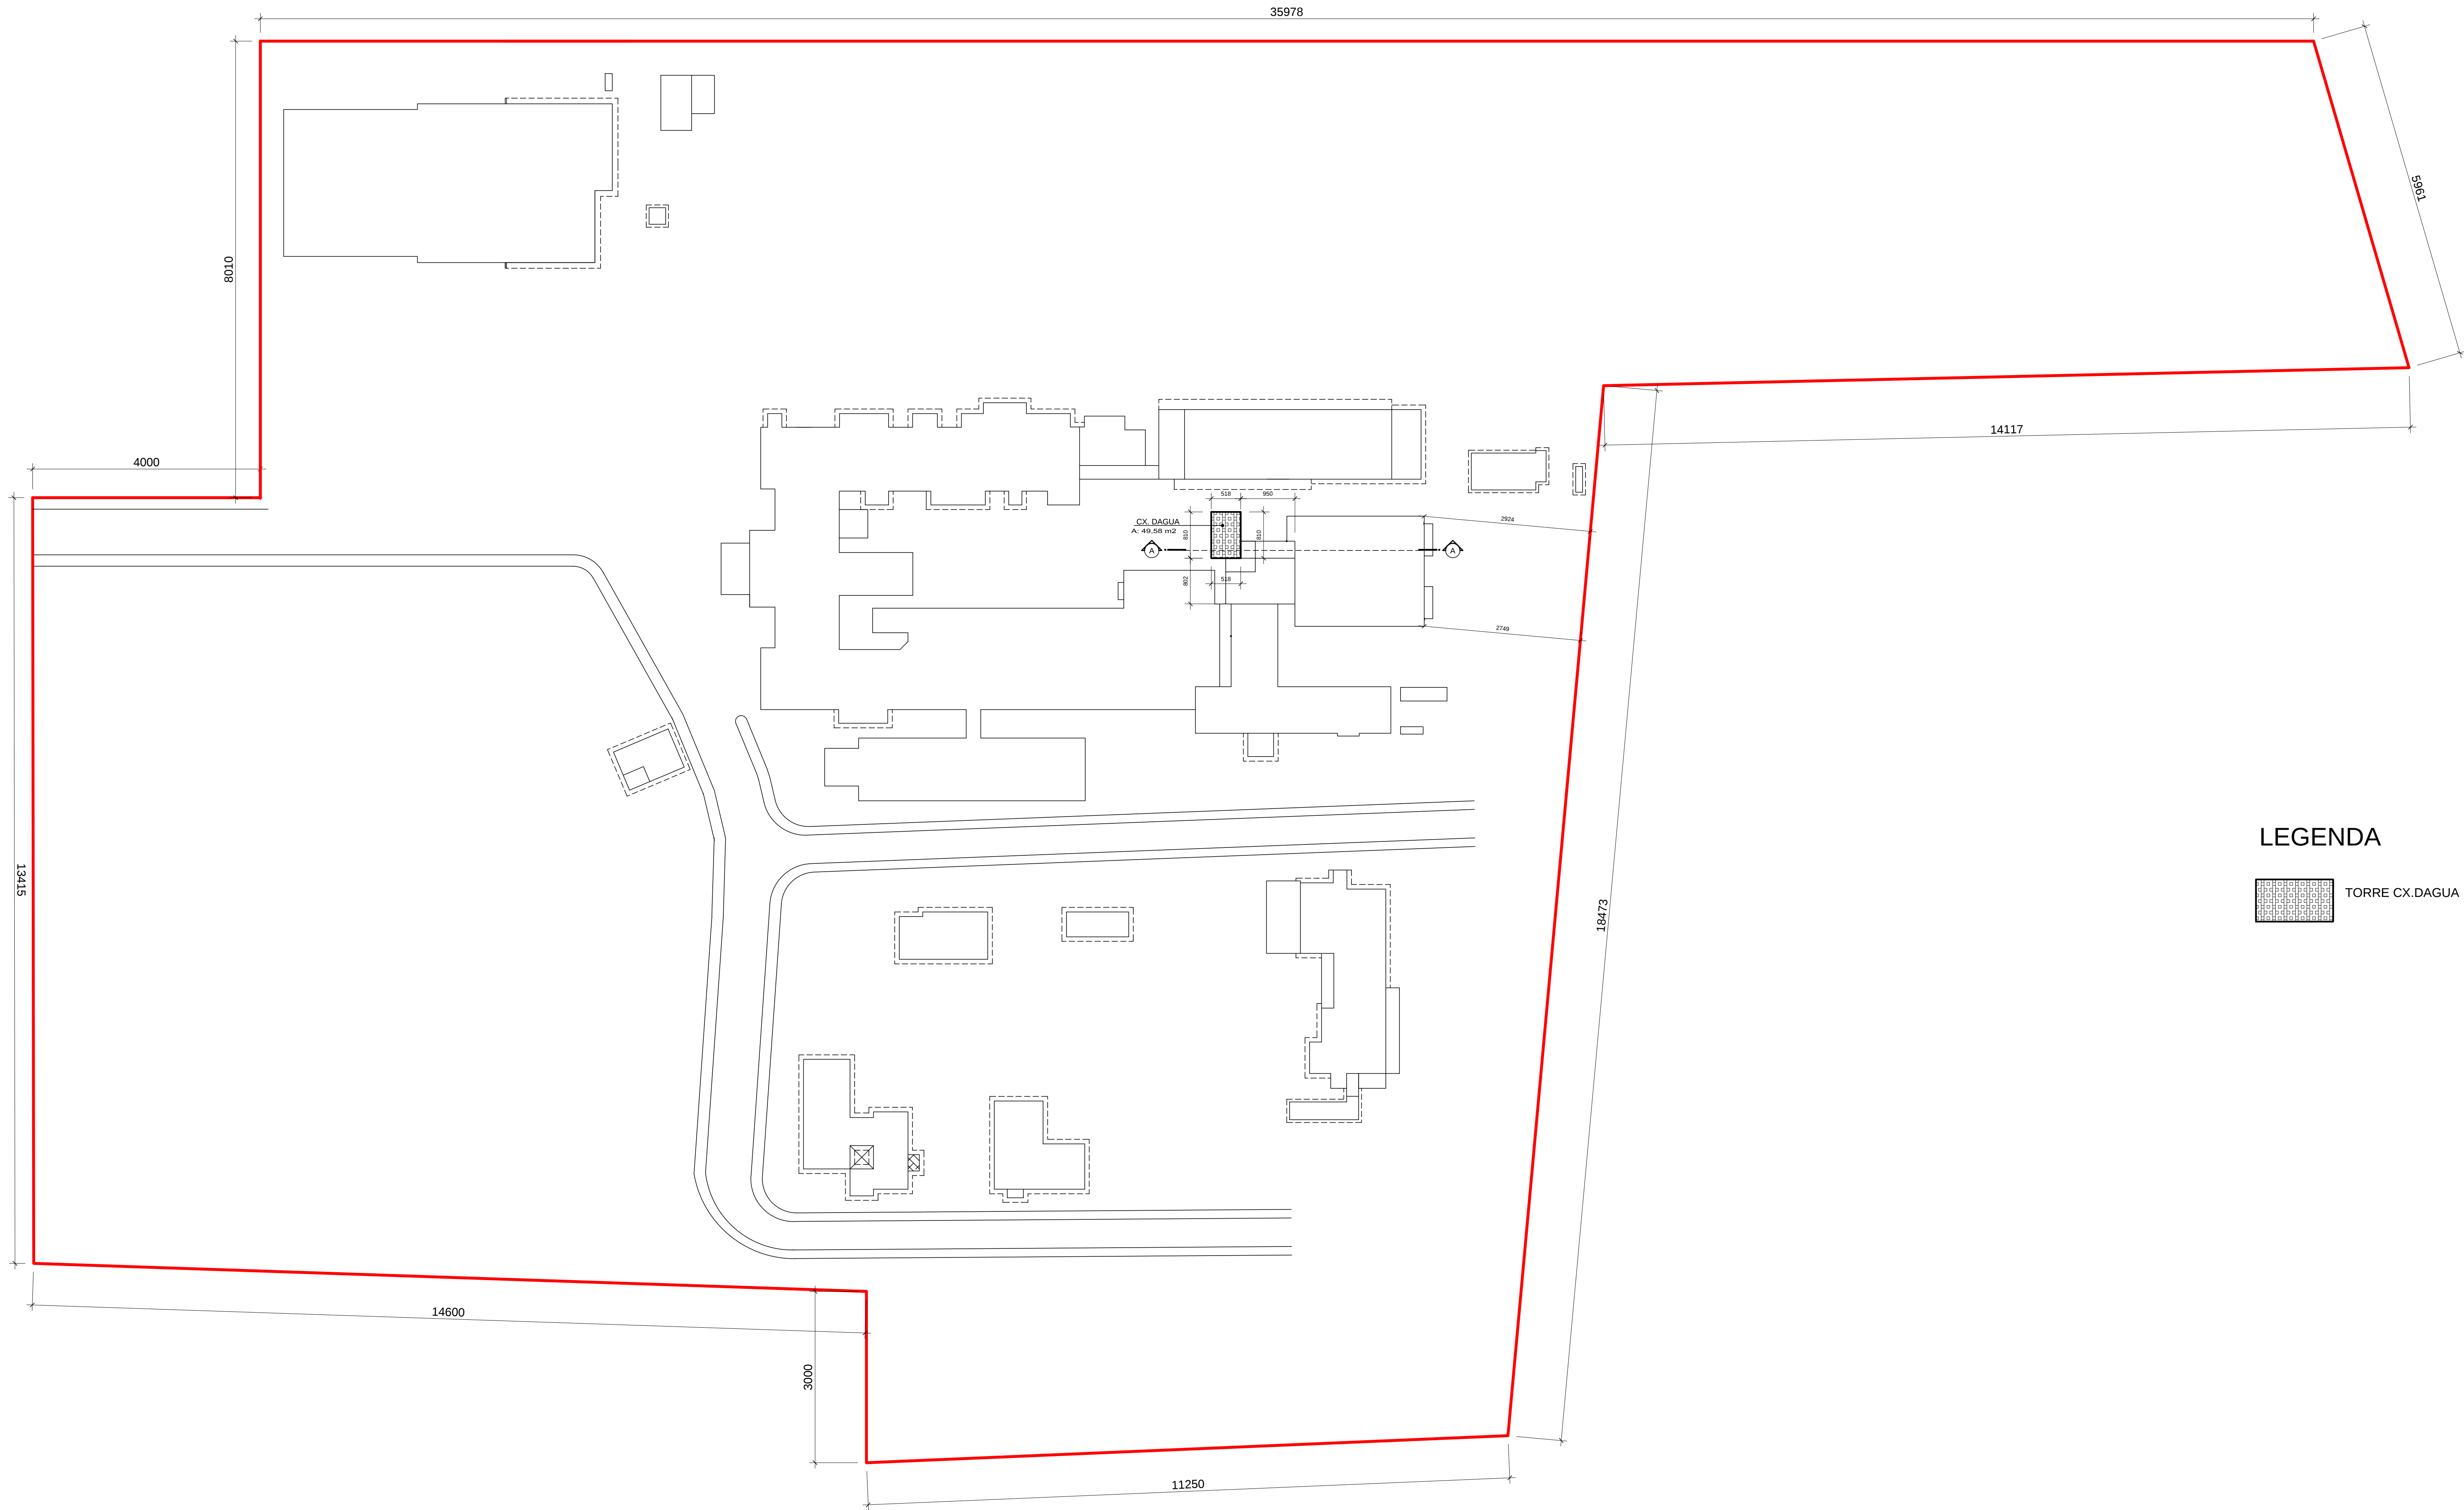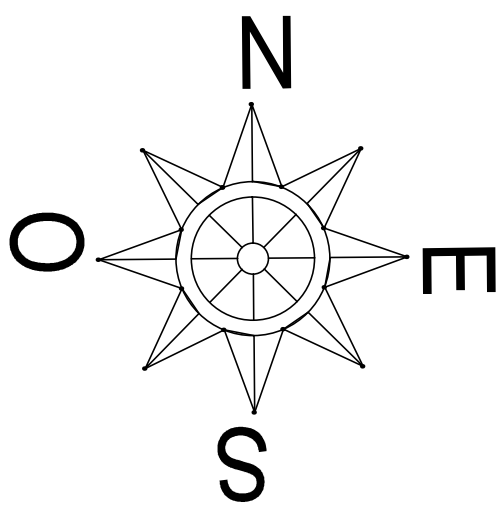


LEGENDA

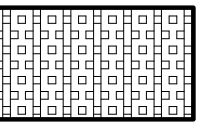 TORRE CX.DAGUA





PLANTA ESQUEMATICA CX.DAGUA
ESC:1/500

PROJETO LEGAL: PRESTAÇÃO DE SERVIÇO - COMERCIAL - RESIDENCIA UNIFAMILIAR	
Local da obra: Rua Conselheiro Pedreira- bairro Pirabeiraba - JILE-SC	
Interessado : INSTITUIÇÃO BETHESDA CNPJ: 84.712.983/0001-89	Autor do projeto: Clovis Seefeldt CREA- 026932-2
VALMIR SEBASTIAO Assinado de forma digital por VALMIR SEBASTIAO BRUSKE:311927349 BRUSKE:31192734904 04 Dados: 2022.08.31 14:49:20 -03'00'	CLOVIS SEEFELDT:497234 56915

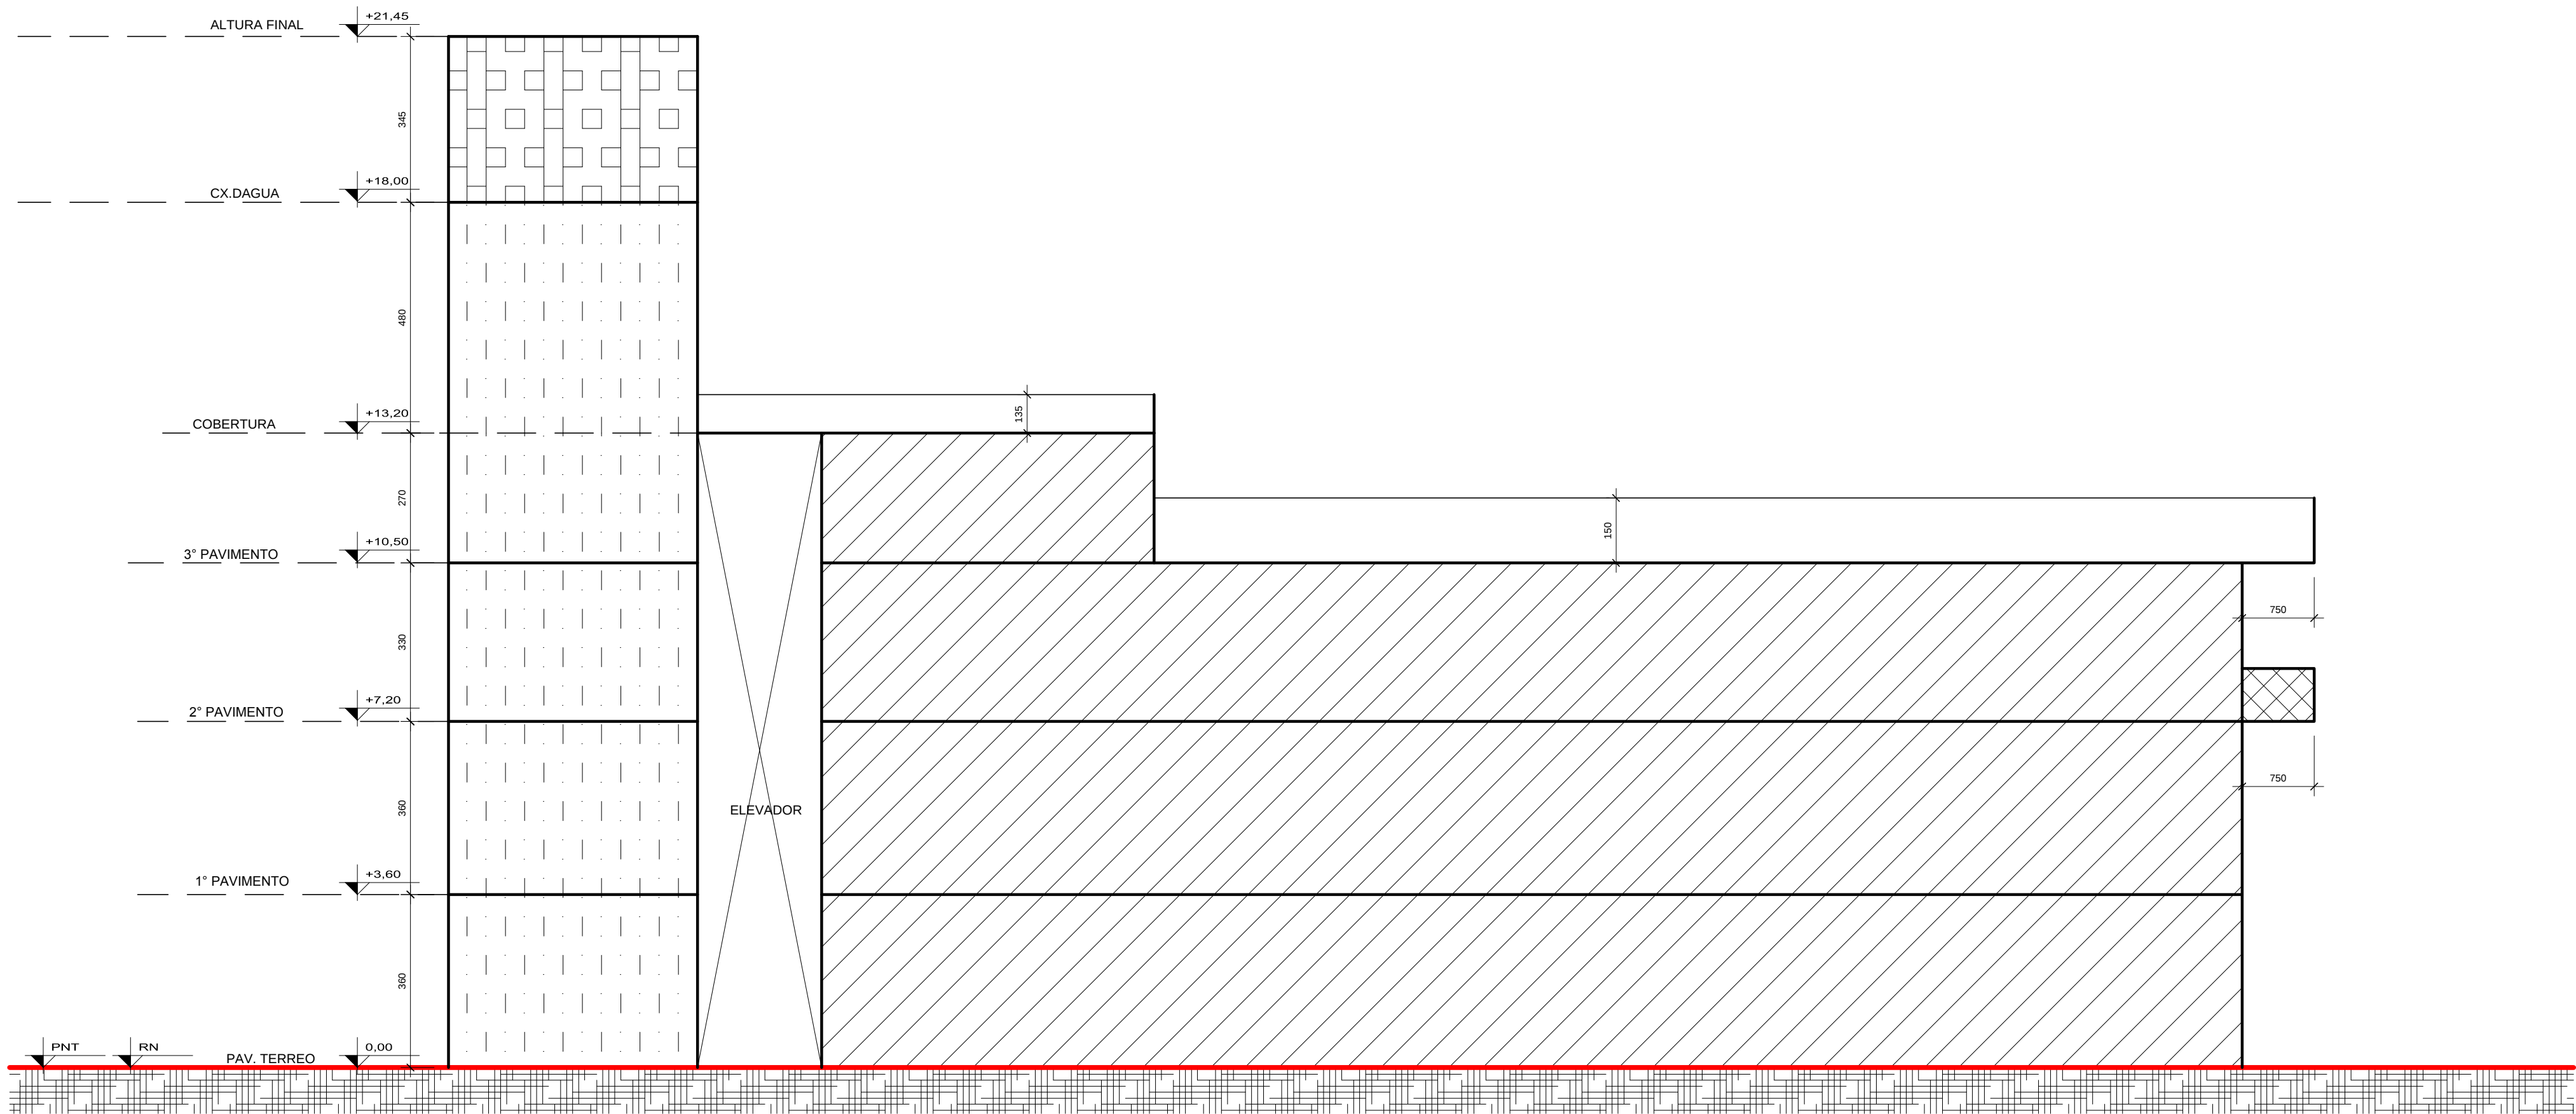

ESQUEMA VERTICAL A-A
ESC:1/100

LEGENDA

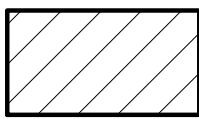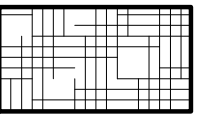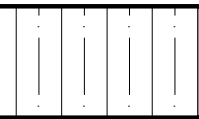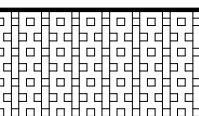-  A CONSTRUIR
-  PROJEÇÃO DO SOLO
-  CIRC. VERTICAL ESCADA
-  TORRE CX.DAGUA

PROJETO LEGAL: PRESTAÇÃO DE SERVIÇO - COMERCIAL - RESIDENCIA UNIFAMILIAR

Local da obra: Rua Conselheiro Pedreira- bairro Pirabeiraba - JLL-SC

Interessado : INSTITUIÇÃO BETHESDA

CNPJ: 84.712.983/0001-89

Assinado de forma digital por VALMIR SEBASTIAO

BRUSKE:31192734904

Dados: 2022.08.31 14:50:00

04

Autor do projeto: Clovis Seefeldt


CREA- 026932-2

CLOVIS

SEEFELDT:49723


456915


Assinado de forma digital por CLOVIS
SEEFELDT:49723456915
DN: c=BR, ou=CP-Brasil, ou=Secretaria da
Receita Federal do Brasil - RFB, ou=RF8 e CPF
AL, ou=HALLO, ou=ARSC DIGITAL,
ou=24910803000159, cn=CLOVIS
SEEFELDT:49723456915
Dados: 2022.08.31 14:59:28 -03'00'

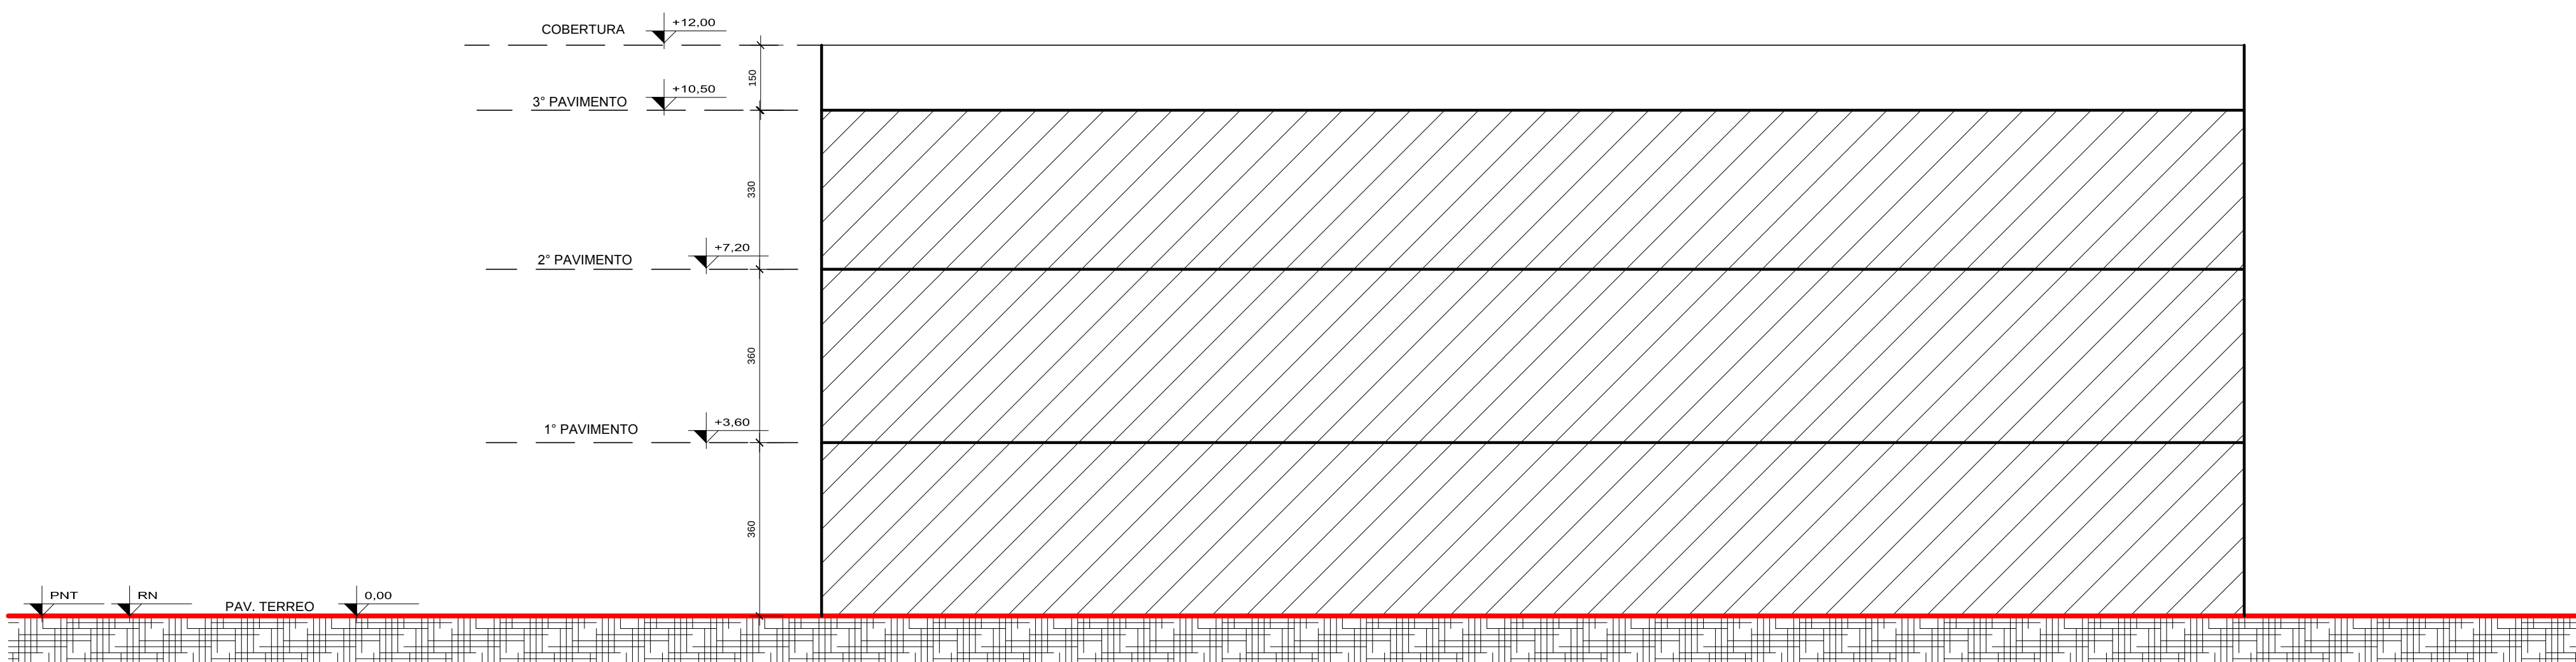

ESQUEMA VERTICAL B-B

LEGENDA

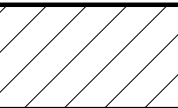 A CONSTRUIR

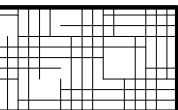 PROJEÇÃO DO SOLO

PROJETO LEGAL: PRESTAÇÃO DE SERVIÇO - COMERCIAL - RESIDENCIA UNIFAMILIAR

Local da obra: Rua Conselheiro Pedreira- bairro Pirabeiraba - JLL-SC

Interessado : INSTITUIÇÃO BETHESDA
CNPJ: 84.712.983/0001-89

VALMIR SEBASTIAO
BRUSKE:3119273490

4

Assinado de forma digital por
VALMIR SEBASTIAO
BRUSKE:31192734904
Dados: 2022.08.31 14:50:38 -03'00'

Autor do projeto: Clovis Seefeldt
CREA- 026932-2

CLOVIS
SEEFELDT:497234
56915

Assinado de forma digital por CLOVIS
SEEFELDT:49723456915
DN: c=BR, ou=CP-Brasil, ou=Secretaria da Receita
Federal do Brasil, ou=RECEITA FEDERAL, ou=CP, ou=VALID, ou=AR SC DIGITAL,
ou=34015803000155, ou=CLOVIS
SEEFELDT:49723456915
Dados: 2022.08.31 14:40:15 -03'00'



Anotação de Responsabilidade Técnica - ART

Lei nº 6.496, de 7 de dezembro de 1977

Conselho Regional de Engenharia e Agronomia de Santa Catarina

CREA-SC



ART OBRA OU SERVIÇO

25 2022 8432221-9

Substituição de ART 7911678-3

Individual

1. Responsável Técnico

CLOVIS SEEFELDT

Título Profissional: Engenheiro Civil

RNP: 2500842630

Registro: 026932-2-SC

Empresa Contratada:

Registro:

2. Dados do Contrato

Contratante: INSTITUICAO BETHESDA

Endereço: RUA CONSELHEIRO PEDREIRA

Complemento: HOSPITAL

Cidade: JOINVILLE

Valor da Obra/Serviço/Contrato: R\$ 35.000.000,00

Contrato: Celebrado em:

Honorários:

Vinculado à ART:

Bairro: PIRABEIRABA (PIRABEI

UF: SC

Ação Institucional:

Tipo de Contratante:

CPF/CNPJ: 84.712.983/0001-89

Nº: 624

CEP: 89239-200

3. Dados Obra/Serviço

Proprietário: INSTITUICAO BETHESDA

Endereço: RUA CONSELHEIRO PEDREIRA

Complemento: HOSPITAL

Cidade: JOINVILLE

Data de Início: 16/08/2021

Finalidade:

Data de Término: 30/09/2022

Coordenadas Geográficas:

Bairro: PIRABEIRABA (PIRABEI

UF: SC

CPF/CNPJ: 84.712.983/0001-89

Nº: 624

CEP: 89239-200

Código:

4. Atividade Técnica

Projeto	Execução	Dimensão do Trabalho:	Metro(s) Quadrado(s)
Edificação de Alvenaria Para Fins Diversos		2.205,12	
Rede Hidrossanitária		2.205,12	
Estrutura de concreto armado		2.205,12	
Instalação elétrica residencial e/ou comercial em baixa tensão com medição individual ou coletiva		2.205,12	
Edificação de Alvenaria Para Fins Diversos	Regularização	1.387,98	
Rede Hidrossanitária		1.387,98	
Estrutura de concreto armado		1.387,98	
Instalação elétrica residencial e/ou comercial em baixa tensão com medição individual ou coletiva		1.387,98	

5. Observações

Projeto de ampliação hospitalar com 2.205,12 m2, regularização de áreas edificadas com 1.387,98 m2

6. Declarações

Acessibilidade: Declaro que na(s) atividade(s) registrada(s) nesta ART foram atendidas as regras de acessibilidade previstas nas normas técnicas de acessibilidade da ABNT, na legislação específica e no Decreto Federal n. 5.296, de 2 de dezembro de 2004.

7. Entidade de Classe

NENHUMA

8. Informações

A ART é válida somente após o pagamento da taxa.

Situação do pagamento da taxa da ART: ART ISENTA

ART ISENTA DE TAXA CONFORME RESOLUÇÃO DO CONFEA N 1.067/2015 OU POR DECISÃO JUDICIAL.

A autenticidade deste documento pode ser verificada no site www.crea-sc.org.br/art.

A guarda da via assinada da ART será de responsabilidade do profissional e do contratante com o objetivo de documentar o vínculo contratual.

Esta ART está sujeita a verificações conforme disposto na Súmula 473 do STF, na Lei 9.784/99 e na Resolução 1.025/09 do CONFEA.

9. Assinaturas

Declaro serem verdadeiras as informações acima.

CLOVIS
SEEFELDT:

Assinado de forma digital por CLOVIS SEEFELDT
DN: cn=CLOVIS SEEFELDT, ou=Conselho Regional de Engenharia e Agronomia de Santa Catarina, o=Dados: 2022.08.29 16:28:50 -03'00'

JOINVILLE - SC, 29 de Agosto de 2022

CLOVIS SEEFELDT

497.234.569-15

VALMIR SEBASTIAO
BRUSKE:

Assinado de forma digital por VALMIR SEBASTIAO BRUSKE
Dados: 2022.08.29 16:33:38 -03'00'

Contratante: INSTITUICAO BETHESDA

84.712.983/0001-89



CREA-SC
Conselho Regional de Engenharia e Agronomia de Santa Catarina