


LEGENDA DE HACHURAS

-  PROJEÇÃO TORRE
 SERVIDÃO SEM DENOMINAÇÃO
 TERRAÇO DESCOBERTO
 ÁREA DE LAZER COBERTA
 ÁREA DE LAZER DESCOBERTA
 ÁREA TÉCNICA
 ÁREA DE EMBARQUE E DESEMBARQUE

TÍTULO DO PROJETO	
PROJETO LEGAL RESIDENCIAL MULTIFAMILIAR VERTICAL	
LOCAL DA OBRA RUA CAMBORIÚ, N° 135, BAIRRO GLÓRIA	
INTERESSADO VANGUARD HOME EMPREENDIMENTOS IMOBILIÁRIOS LTDA	AUTOR DO PROJETO Sabrina Danielle Stompo Arquileta e Urbanista CAU-A207346-6

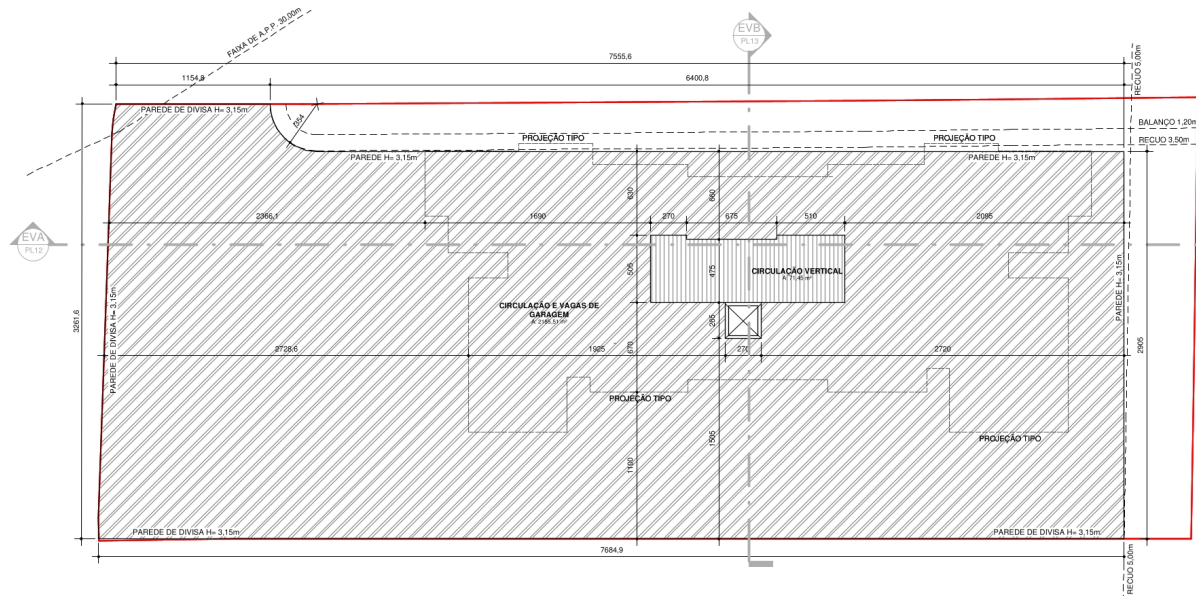

PLANTA ESQUEMÁTICA SUBSOLO 02

ESCALA 1 : 200


ÁREA NÃO COMPUTÁVEL	ÁREA COMPUTÁVEL	ÁREA TOTAL
2180,51	71,45	2256,96 m ²

LEGENDA DE HACHURAS

- CIRCULAÇÃO E VAGAS DE GARAGEM
- CIRCULAÇÃO VERTICAL

TÍTULO DO PROJETO	
PROJETO LEGAL RESIDENCIAL MULTIFAMILIAR VERTICAL	
LOCAL DA OBRA	
RUA CAMBORIU, N° 135, BAIRRO GLÓRIA	
INTERESSADO	AUTOR DO PROJETO



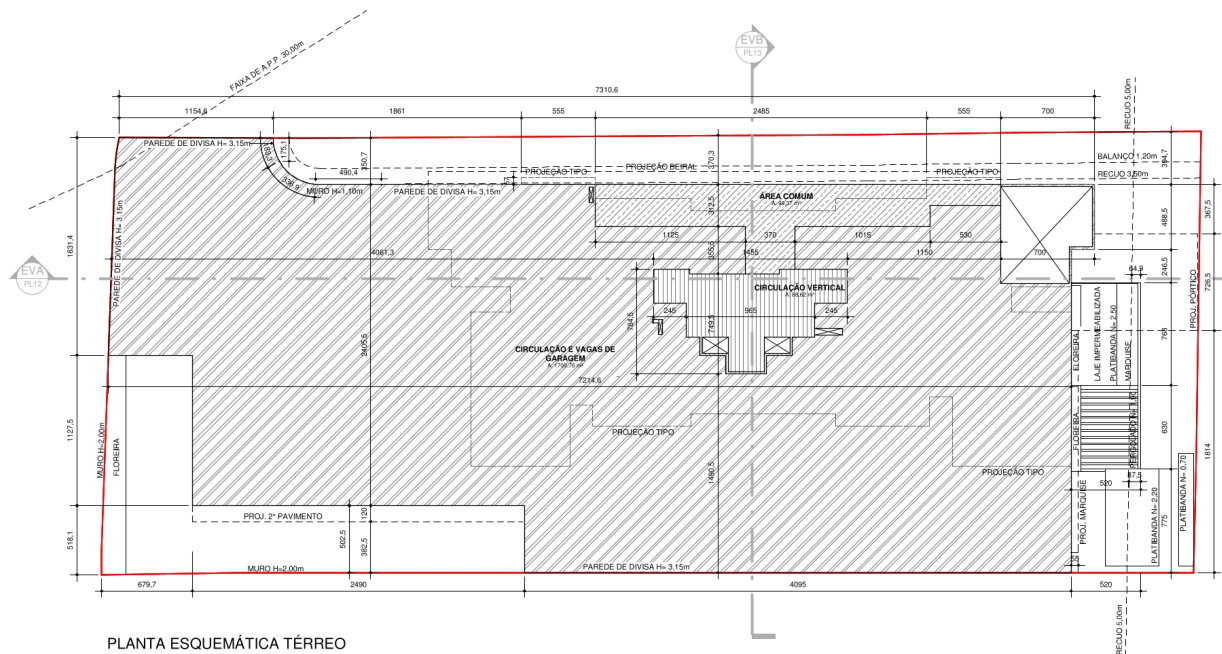

PLANTA ESQUEMÁTICA TÉRREO


ESCALA 1 : 200

Q.ÁREAS - TÉRREO		
ÁREA NÃO COMPUTÁVEL	ÁREA COMPUTÁVEL	ÁREA TOTAL
1700,76	187,99	1888,75

LEGENDA DE HACHURAS

- CIRCULAÇÃO E VAGAS DE GARAGEM
- CIRCULAÇÃO VERTICAL
- ÁREA COMUM

TÍTULO DO PROJETO	
PROJETO LEGAL RESIDENCIAL MULTIFAMILIAR VERTICAL	
LOCAL DA OBRA	
RUA CAMBORIÚ, N° 135, BAIRRO GLÓRIA	
INTERESSADO	AUTOR DO PROJETO

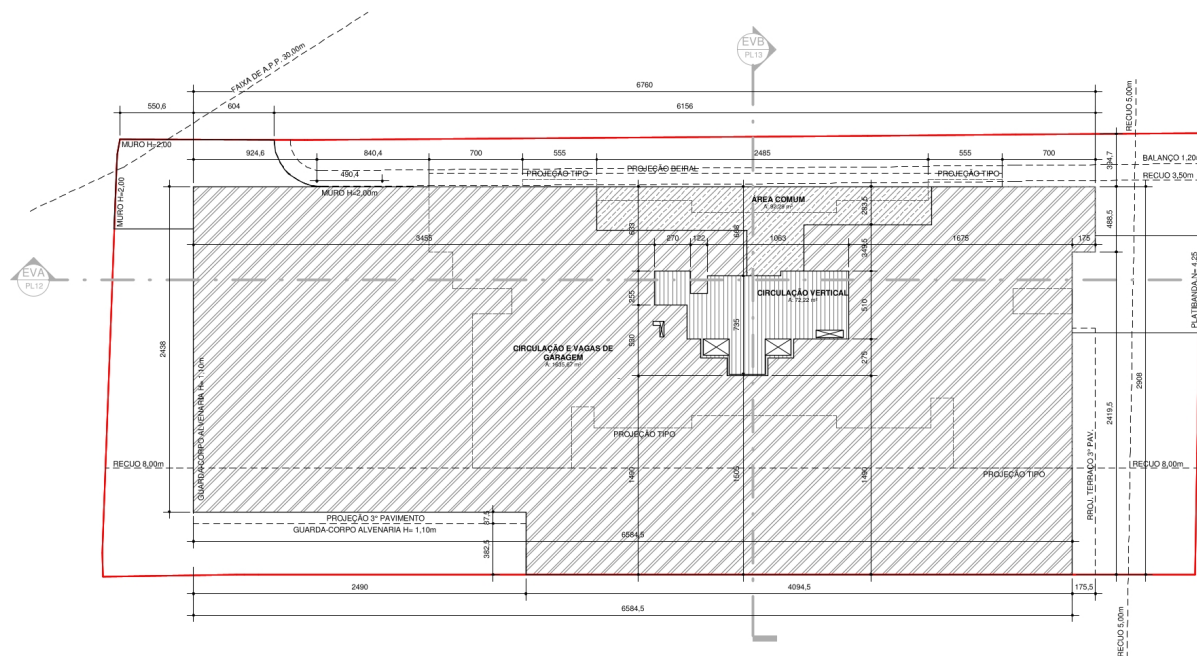

PLANTA ESQUEMÁTICA 2º PAVIMENTO


ESCALA 1 : 200

ÁREA NÃO COMPUTÁVEL	ÁREA COMPUTÁVEL	ÁREA TOTAL	
1635,67	164,51	1800,18	m²

LEGENDA DE HACHURAS

-  CIRCULAÇÃO E VAGAS DE GARAGEM
 CIRCULAÇÃO VERTICAL
 ÁREA COMUM

TITULO DO PROJETO	
PROJETO LEGAL RESIDENCIAL MULTIFAMILIAR VERTICAL	
LOCAL DA OBRA	
RUA CAMBORIÚ, Nº 135, BAIRRO GLÓRIA	
INTERESSADO	AUTOR DO PROJETO

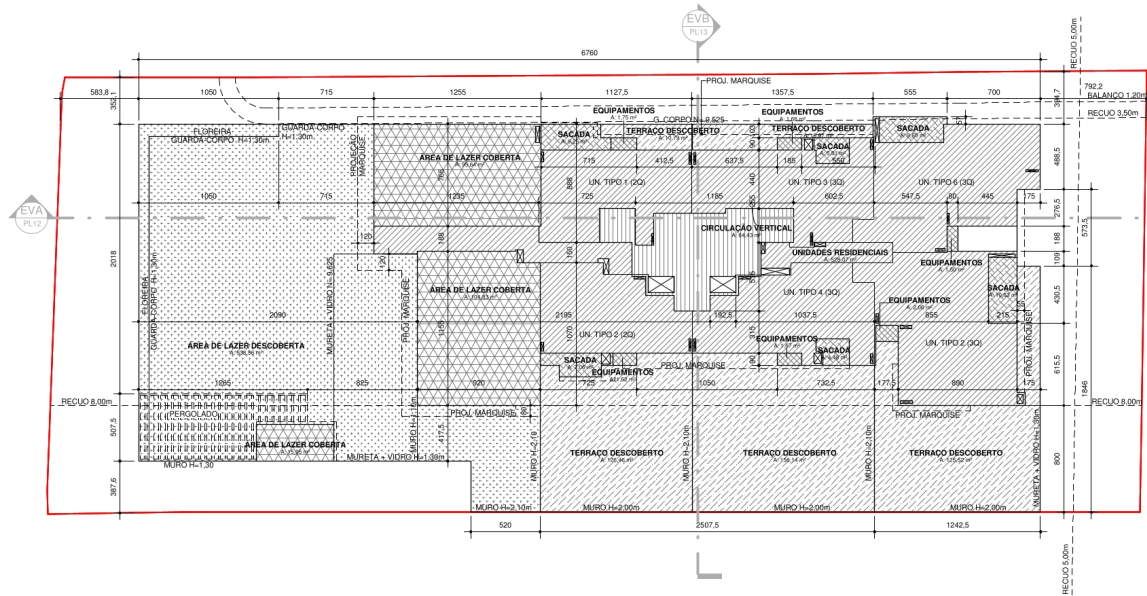


PLANTA ESQUEMÁTICA 3º PAVIMENTO
ESCALA 1 : 200

ÁREA NÃO COMPUTÁVEL	ÁREA COMPUTÁVEL	ÁREA TOTAL
226,68	1077,12	1303,80

LEGENDA DE HACHURAS

- CIRCULAÇÃO VERTICAL
- EQUIPAMENTOS
- SACADA
- TERRAÇO DESCOBERTO
- UNIDADES RESIDENCIAIS
- ÁREA DE LAZER COBERTA
- ÁREA DE LAZER DESCOBERTA

TÍTULO DO PROJETO	
PROJETO LEGAL RESIDENCIAL MULTIFAMILIAR VERTICAL	
LOCAL DA OBRA	
RUA CAMBORIU, N° 135, BAIRRO GLÓRIA	
INTERESSADO	AUTOR DO PROJETO

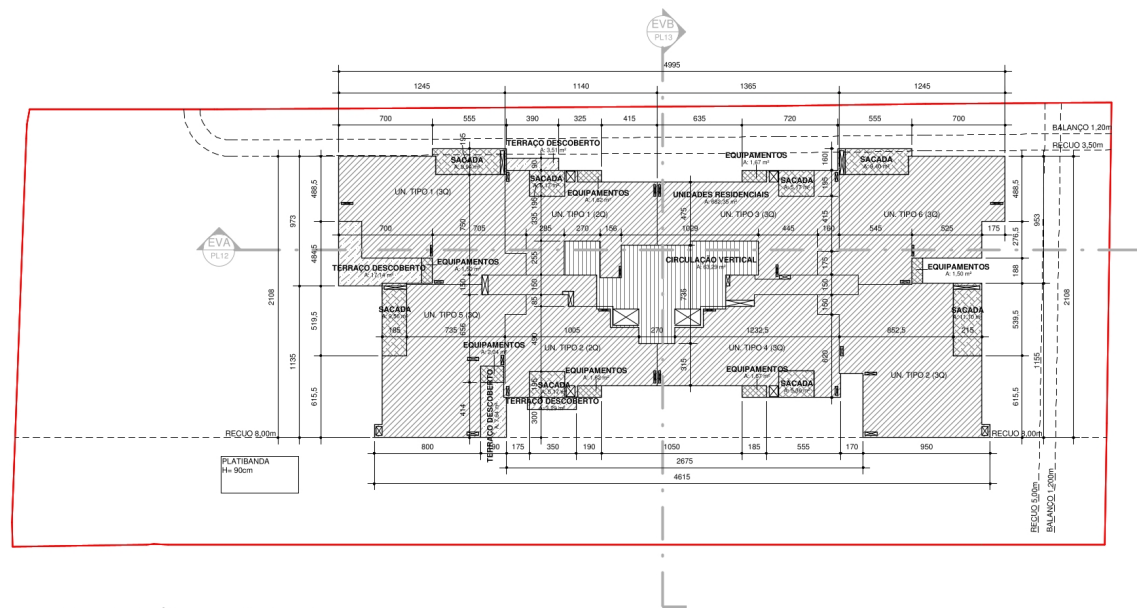


PLANTA ESQUEMÁTICA 4º PAVIMENTO
ESCALA 1 : 200

ÁREA NÃO COMPUTÁVEL	ÁREA COMPUTÁVEL	ÁREA TOTAL
11,62	855,45	818,07 m²

LEGENDA DE HACHURAS

- CIRCULAÇÃO VERTICAL
- EQUIPAMENTOS
- SACADA
- TERRAÇO DESCOBERTO
- UNIDADES RESIDENCIAIS

TÍTULO DO PROJETO	
PROJETO LEGAL RESIDENCIAL MULTIFAMILIAR VERTICAL	
LOCAL DA OBRA	
RUA CAMBORIU, N° 135, BAIRRO GLÓRIA	
INTERESSADO	AUTOR DO PROJETO

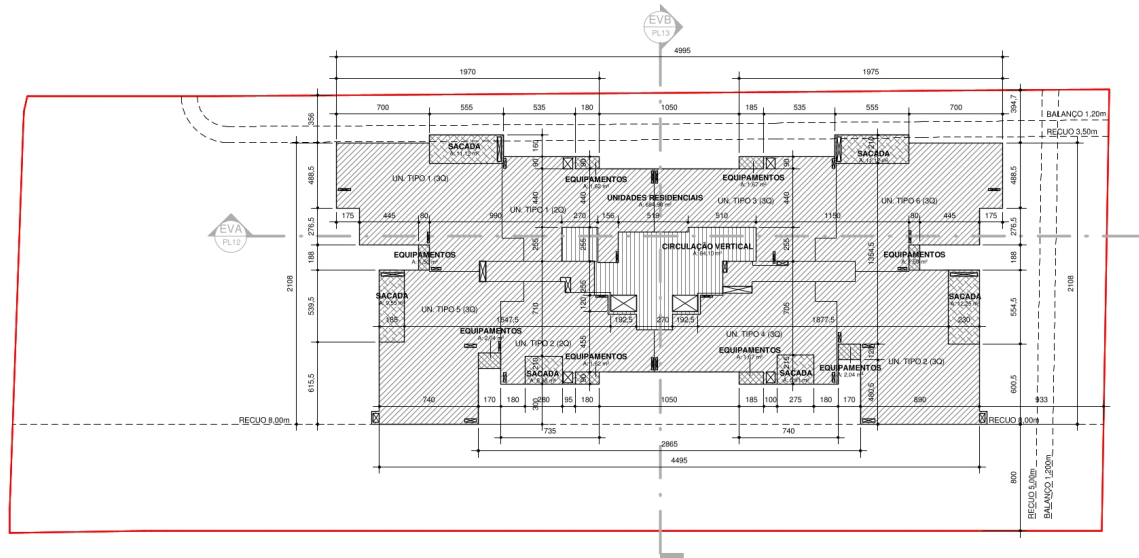


PLANTA ESQUEMÁTICA PAVIMENTO TIPO A (5º - 17º)
ESCALA 1:200

ÁREA NÃO COMPUTÁVEL	ÁREA COMPUTÁVEL	ÁREA CONSTRUÍDA	REPET.	ÁREA NÃO COMPUTÁVEL	ÁREA COMPUTÁVEL	ÁREA TOTAL
13,69	804,89	818,55	13	177,58	10463,57	10641,15 m²

LEGENDA DE HACHURAS

- CIRCULAÇÃO VERTICAL
- EQUIPAMENTOS
- SACADA
- UNIDADES RESIDENCIAIS

TÍTULO DO PROJETO	
PROJETO LEGAL RESIDENCIAL MULTIFAMILIAR VERTICAL	
LOCAL DA OBRA	
RUA CAMBORIU, N° 135, BAIRRO GLÓRIA	
INTERESSADO	AUTOR DO PROJETO

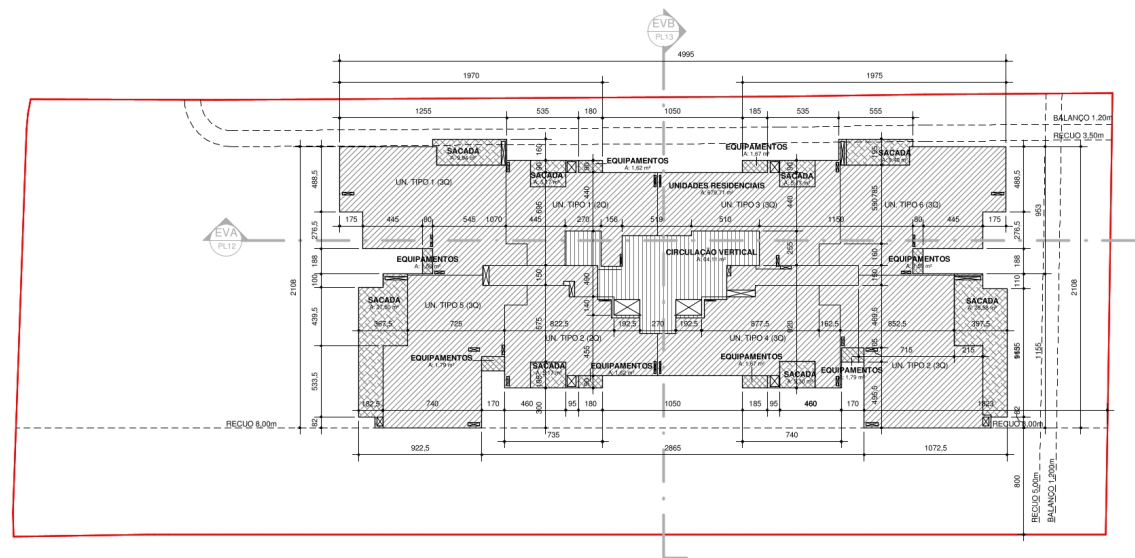


PLANTA ESQUEMÁTICA PAVIMENTO TIPO B (18° - 21°)
ESCALA 1:200

ÁREA NÃO COMPUTÁVEL	ÁREA COMPUTÁVEL	ÁREA CONSTRUÍDA	REPET.	ÁREA NÃO COMPUTÁVEL	ÁREA COMPUTÁVEL	ÁREA TOTAL
13,16	840,05	853,21	4	52,64	3360,20	3412,84 m²

LEGENDA DE HACHURAS

- CIRCULAÇÃO VERTICAL
- EQUIPAMENTOS
- SACADA
- UNIDADES RESIDENCIAIS

TÍTULO DO PROJETO	
PROJETO LEGAL RESIDENCIAL MULTIFAMILIAR VERTICAL	
LOCAL DA OBRA	
RUA CAMBORIÚ, N° 135, BAIRRO GLÓRIA	
INTERESSADO	AUTOR DO PROJETO

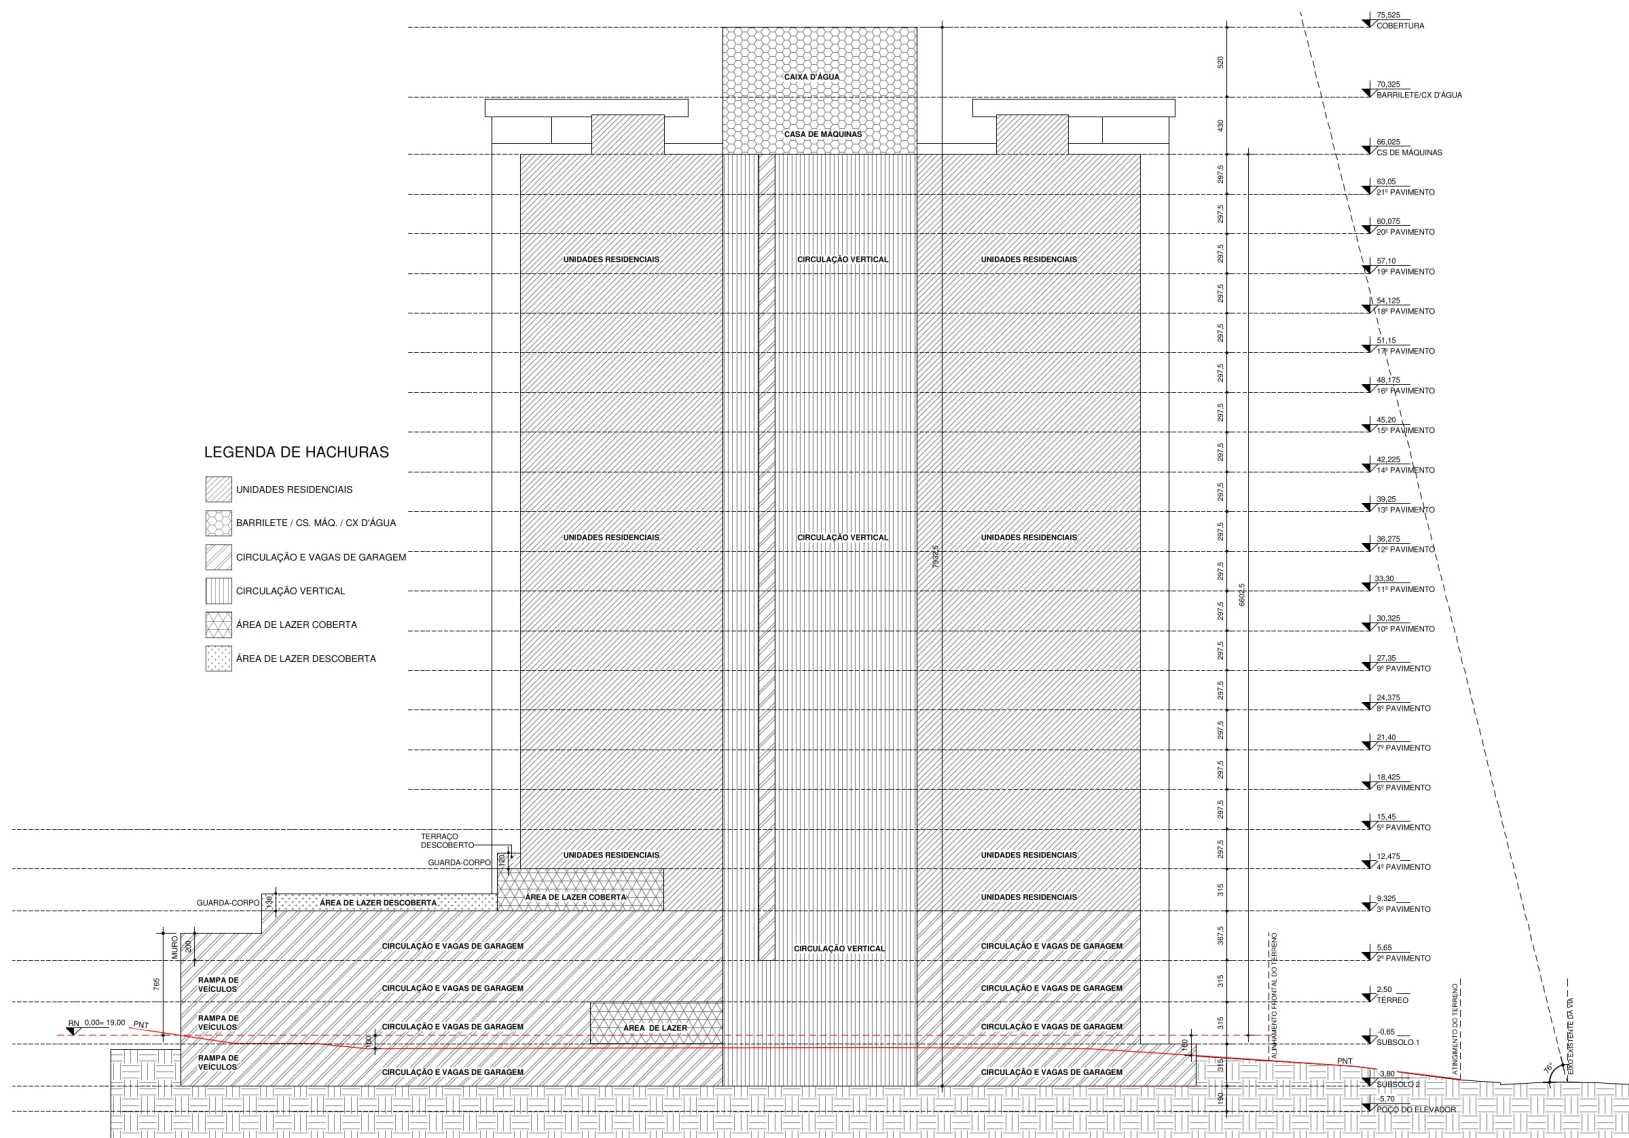

ESQUEMA VERTICAL AA
ESCALA 1 : 200

TÍTULO DO PROJETO	
PROJETO LEGAL RESIDENCIAL MULTIFAMILIAR VERTICAL	
LOCAL DA OBRA	
RUA CAMBORIÚ, Nº 135, BAIRRO GLÓRIA	
INTERESSADO	AUTOR DO PROJETO

