



---	--

TORRES DO GLÓRIA RO-01511-0001 PROJETO LEGAL DE CANTIERO DE OBRAS ESTUDO DE ABRANGÊNCIA DA CRIJA 20010-CAN-PL-001-PL-AJA-AJA-001	LIGS QUE-HE-PT EASY INDICADA CAN 01
---	---

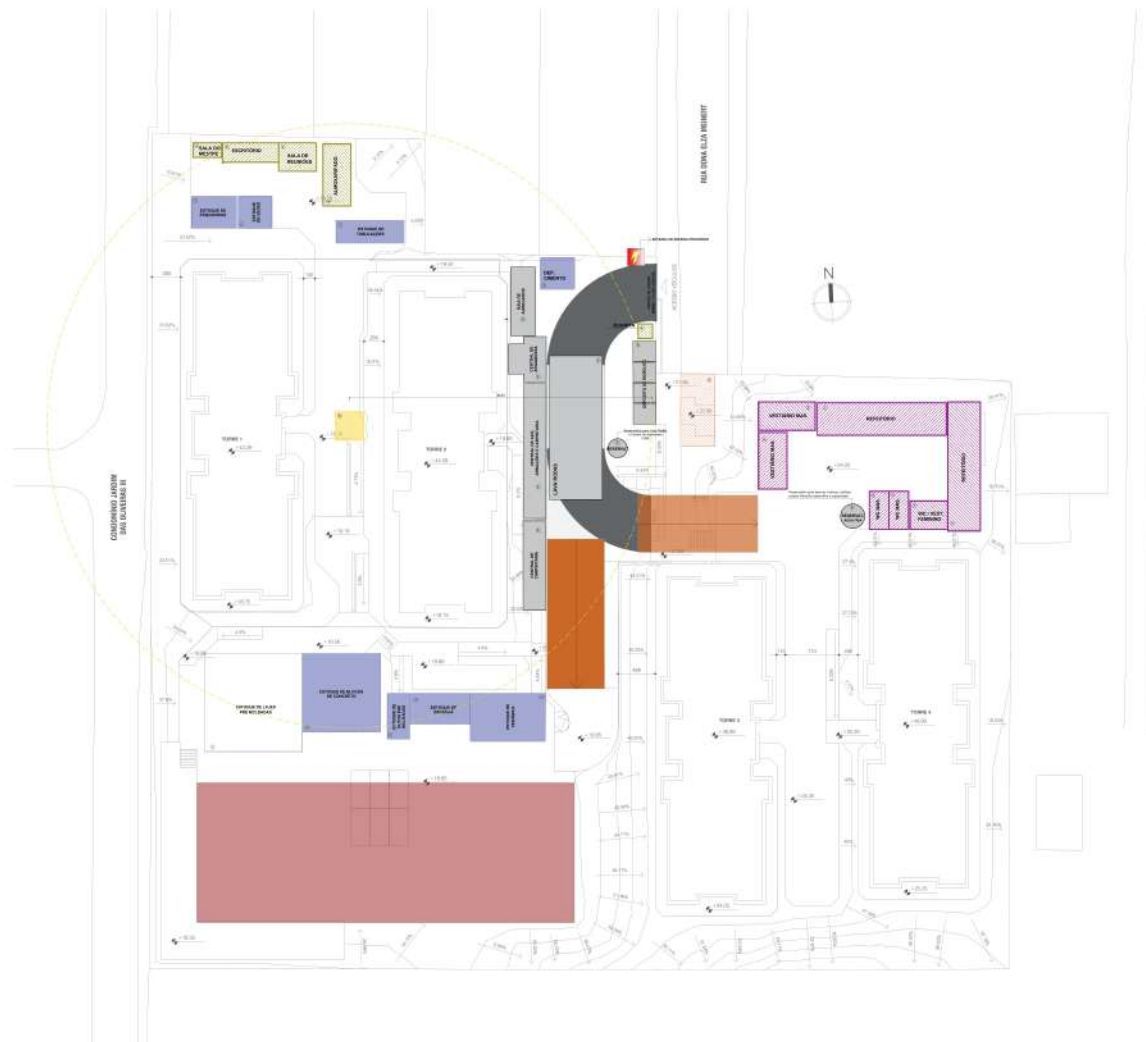

IMPLANTAÇÃO - LAYOUT DO CANTIERO - FASE 01
ESCALA 1:250

EM CONSTRUÇÃO
RAMPAS

LEGENDA DAS REPRESENTAÇÕES EM PLANTA		
GRÁFICA	NOMINAL	DESCRIÇÃO
	1	ÁREA PARA DEPOSITO DE RESÍDUOS
	2	ESTACIONAMENTO DE VEÍCULOS E VEICULOS
	3	ÁREAS DE VIVÊNCIA
	4	ÁREAS ADMINISTRATIVAS
	5	ÁREAS DE PRODUÇÃO, MANEJO E INFRAESTRUTURA
	6	GRUPO - 001

QUADRO DE ÁREAS DE VIVÊNCIA E ADM. - PICO 100 FUNCIONÁRIOS		
IDENTIFICAÇÃO DA ÁREA	ÁREA	OBSERVAÇÕES
WC / VESTIÁRIO FEMININO	18,87m²	1 un. DO BARRACÃO EM MADEIRA
VESTIÁRIO MASCULINO	26,17m²	2 un. DO BARRACÃO EM MADEIRA
WC MASCULINO	13,35m²	2 un. DO BARRACÃO EM MADEIRA
REFEITÓRIO - CAPACIDADE 50 FUNCIONÁRIOS	73,39m²	2 un. DO BARRACÃO EM MADEIRA
QUARTO	3,71m²	1 un. DO BARRACÃO EM MADEIRA
ALMOXARIFADO	54,33m²	1 un. DO BARRACÃO EM MADEIRA

* TODOS OS DIMENSIONAMENTOS SÃO ESTIMADOS, POSSÍVEIS A ALTERAÇÕES CONFORME NECESSIDADE DA OBRA.

* ESTRUTURAS EM MADEIRA PINUS, CONFORME CADERNO TÉCNICO.

QUADRO DE ÁREAS DE DEPOSITO / ESTOQUE		
IDENTIFICAÇÃO DA ÁREA	ÁREA	OBSERVAÇÕES
SAIA DE AGREGADOS - ÁREA BRITA E ARGAMASSA	29,04m²	01 un. DE ÁREA DE ESTOQUE
DEPOSITO DE RESÍDUOS	32,71m²	01 un. DE ÁREA DE DEPOSITO
ESTOQUE DE DE CERRAMICA	63m²	01 un. DE ÁREA DE ESTOQUE
ESTOQUE DE ESQUADRIAS	25m²	01 un. DO BARRACÃO EM MADEIRA
ESTOQUE DE CORTES PRE MOLDADOS	19m²	01 un. DE ÁREA DE ESTOQUE
ESTOQUE DE BLOCOS DE CONCRETO	110,49m²	01 un. DE ÁREA DE ESTOQUE
ESTOQUE DE ESCADAS	32m²	01 un. DE ÁREA DE ESTOQUE
ESTOQUE DE TUBULAÇÕES	27,10m²	01 un. DE ÁREA DE ESTOQUE
DEP. DE CIMENTO	19m²	01 un. DO BARRACÃO EM MADEIRA
DEP. DE GESSO	19m²	01 un. DO BARRACÃO EM MADEIRA
ESTOQUE DE LAJES PRE MOLDADAS	189m²	01 un. DE ÁREA DE ESTOQUE


* TODOS OS DIMENSIONAMENTOS SÃO ESTIMADOS, POSSÍVEIS A ALTERAÇÕES CONFORME NECESSIDADE DA OBRA.

* AS ÁREAS QUE EXIGEM BARRACÕES SÃO CONSTRUÍDOS EM ESTRUTURAS DE MADEIRA PINUS, CONFORME CADERNO TÉCNICO.

QUADRO DE ÁREAS DE SERVIÇO E PRODUÇÃO		
IDENTIFICAÇÃO DA ÁREA	ÁREA	OBSERVAÇÕES
LAVA PÍCEIS	15,54m²	01 un. DO BARRACÃO EM MADEIRA
CENTRAL DE ARGAMASSA	26m²	01 un. DO BARRACÃO EM MADEIRA
CENTRAL DE AÇO E ARMAÇÕES	53,65m²	01 un. DO BARRACÃO EM MADEIRA
CENTRAL DE CARPINTARIA	35,71m²	01 un. DO BARRACÃO EM MADEIRA
LAVA RODAS	133,33m²	01 un. DE ÁREA


* TODOS OS DIMENSIONAMENTOS SÃO ESTIMADOS, POSSÍVEIS A ALTERAÇÕES CONFORME NECESSIDADE DA OBRA.

* AS ÁREAS QUE EXIGEM BARRACÕES SÃO CONSTRUÍDOS EM ESTRUTURAS DE MADEIRA PINUS, CONFORME CADERNO TÉCNICO.

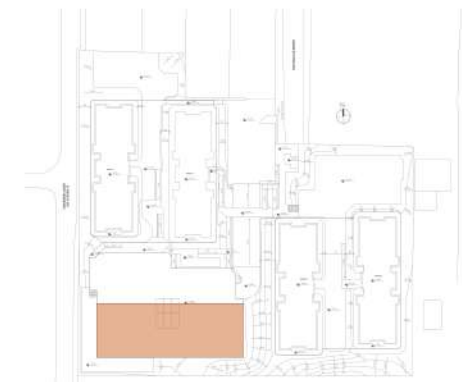

PLANTA QUIL - FASES CONSTRUTIVAS
ESCALA 1:250

FASE CONSTRUTIVA 01
FASE CONSTRUTIVA 02

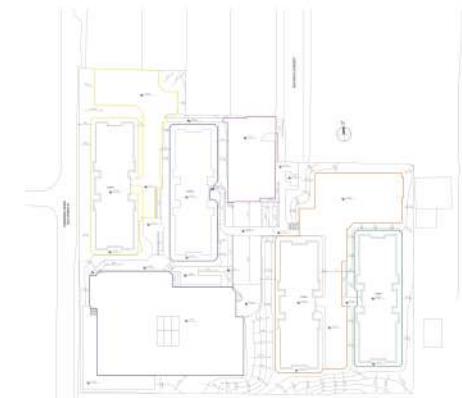

PLANTA QUIL - NÍVEIS
ESCALA 1:250

NÍVEL +0,00

PROJETO	PROJETO LEGAL DE CANTIERO DE OBRAS	PROJETO	PROJETO LEGAL DE CANTIERO DE OBRAS
PROJETO	LAYOUT DO CANTIERO DE OBRAS - FASE 01	PROJETO	LAYOUT DO CANTIERO DE OBRAS - FASE 01
PROJETO	20210-CAN-PL-002-PLA-ANA-ANA-R01	PROJETO	20210-CAN-PL-002-PLA-ANA-ANA-R01

RÔGGA

PROJETO LEGAL DE CANTIERO DE OBRAS














IMPLANTACÃO - LAYOUT DO CANTIERO - FASE 02
ESCALA 1:200

EM CONSTRUÇÃO
CONSTRUÍDO
RAMPAS

GRÁFICA	NUMERAL	DESCRIÇÃO
	1	ÁREA PARA DEPOSITO DE MATERIAIS
	2	ESTACIONAMENTO DE MOTOR E VEICULO
	3	ÁREAS DE VIVÊNCIA
	4	ÁREAS ADMINISTRATIVAS
	5	ÁREAS DE PRODUÇÃO, MANUTENÇÃO E REPARAÇÃO
	6	ÁREAS - OUTRAS

QUADRO DE ÁREAS DE VIVÊNCIA E ADM. - PICO 100 FUNCIONÁRIOS

IDENTIFICAÇÃO DA ÁREA	ÁREA	OBSERVAÇÕES
VC VESTIÁRIO FEMININO	15,67m²	01 un. DO BARRACÃO EM MADEIRA
VESTIÁRIO MASCULINO	28,17m²	2 un. DO BARRACÃO EM MADEIRA
VC MASCULINO	13,03m²	2 un. DO BARRACÃO EM MADEIRA
REPOSITÓRIO - CAPACIDADE 50 FUNCIONÁRIOS	73,88m²	2 un. DO BARRACÃO EM MADEIRA
QUARTO	3,71m²	1 un. DO BARRACÃO EM MADEIRA
ALMOXARFADO	54,39m²	1 un. DO BARRACÃO EM MADEIRA

* TODOS OS DIMENSIONAMENTOS SÃO ESTIMADOS. POSSÍVEIS ALTERAÇÕES CONFORME NECESSIDADE DA OBRA.

* ESTRUTURAS EM MADEIRA PINUS, CONFORME CADERNO TÉCNICO.

QUADRO DE ÁREAS DE DEPOSITO / ESTOQUE

IDENTIFICAÇÃO DA ÁREA	ÁREA	OBSERVAÇÕES
RAIA DE ADEGAÇÃO - ÁREA BRITA E ARGAMASSA	79,94m²	01 un. DE ÁREA DE ESTOQUE
DEPOSITO DE RESÍDUOS	32,71m²	01 un. DE ÁREA DE DEPOSITO
ESTOQUE DE CERRAMICA	43m²	01 un. DE ÁREA DE ESTOQUE
ESTOQUE DE ESCADARIAS	25m²	01 un. DO BARRACÃO EM MADEIRA
ESTOQUE DE TUBOS PNEUMÁTICOS	18m²	01 un. DE ÁREA DE ESTOQUE
ESTOQUE DE BLOCOS DE CONCRETO	110,48m²	01 un. DE ÁREA DE ESTOQUE
ESTOQUE DE ESCADAS	33m²	01 un. DE ÁREA DE ESTOQUE
ESTOQUE DE TUBULAÇÕES	27,10m²	01 un. DE ÁREA DE ESTOQUE
DEP. DE CIMENTO	18m²	01 un. DO BARRACÃO EM MADEIRA
DEP. DE GESSO	18m²	01 un. DO BARRACÃO EM MADEIRA
ESTOQUE DE LAJES PRE-MOLDADAS	18m²	01 un. DE ÁREA DE ESTOQUE

* TODOS OS DIMENSIONAMENTOS SÃO ESTIMADOS. POSSÍVEIS ALTERAÇÕES CONFORME NECESSIDADE DA OBRA.


* AS ÁREAS QUE EXIGEM BARRACÕES SÃO CONSTRUÍDOS EM ESTRUTURAS DE MADEIRA PINUS, CONFORME CADERNO TÉCNICO.

QUADRO DE ÁREAS DE SERVIÇO E PRODUÇÃO

IDENTIFICAÇÃO DA ÁREA	ÁREA	OBSERVAÇÕES
LAVA-PIEDRAS	15,5m²	01 un. DO BARRACÃO EM MADEIRA
CENTRAL DE ARGAMASSA	28m²	01 un. DO BARRACÃO EM MADEIRA
CENTRAL DE AÇO E ARMADURAS	53,80m²	01 un. DO BARRACÃO EM MADEIRA
CENTRAL DE CARPINTARIA	35,73m²	01 un. DO BARRACÃO EM MADEIRA
LAVAR RODAS	130,35m²	07 un. DE ÁREA


* TODOS OS DIMENSIONAMENTOS SÃO ESTIMADOS. POSSÍVEIS ALTERAÇÕES CONFORME NECESSIDADE DA OBRA.

* AS ÁREAS QUE EXIGEM BARRACÕES SÃO CONSTRUÍDOS EM ESTRUTURAS DE MADEIRA PINUS, CONFORME CADERNO TÉCNICO.

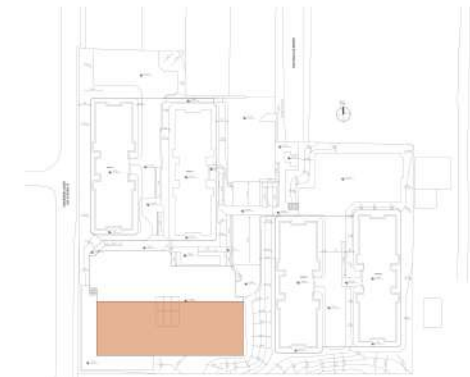

PLANTA GUA - FASES CONSTRUTIVAS

FASE CONSTRUTIVA 01
FASE CONSTRUTIVA 02

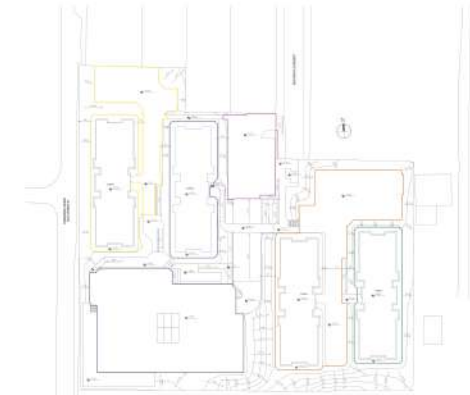

PLANTA GUA DE NÍVEL

NÍVEL +18,20


PROJETO	PROJETO LEGAL DE CANTIERO DE OBRAS	PROJETO	PROJETO LEGAL DE CANTIERO DE OBRAS
PROJETO	LAYOUT DO CANTIERO DE OBRAS - FASE 02	PROJETO	LAYOUT DO CANTIERO DE OBRAS - FASE 02
PROJETO	2010-CAN-PL-003-PLA-AN-001	PROJETO	2010-CAN-PL-003-PLA-AN-001

PROJETO: LAYOUT DO CANTIERO DE OBRAS - FASE 02




REFEITÓRIO - CAPACIDADE 50 FUNCIONÁRIOS
ÁREA = 73,66m²

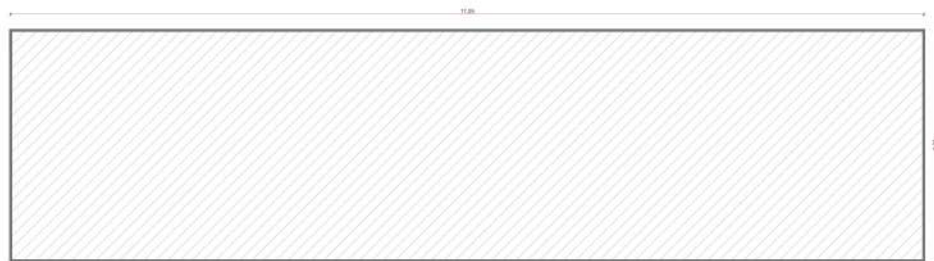

ESCRITÓRIO
ÁREA = 19,05m²




SALA DE REUNIÕES
ÁREA = 18,62m²

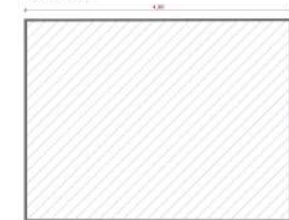

WC MASC.
ÁREA = 13,05m²



VESTIÁRIO MASC.
ÁREA = 28,17m²

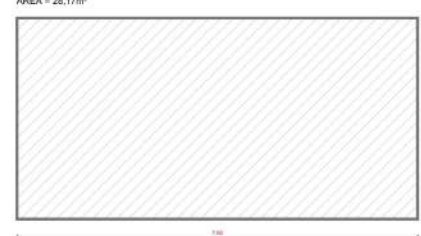

GUARITA
ÁREA = 3,71m²




SALA DO MESTRE
ÁREA = 7,23m²



WC VESTIÁRIO FEM.
ÁREA = 18,67m²



ALMOXARIFADO
ÁREA = 54,30m²

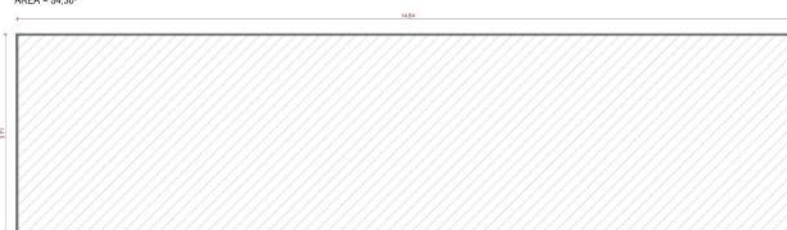

QUADRO DE ÁREAS		
IDENTIFICAÇÃO DA ÁREA	DIMENSÕES	ÁREA
REFEITÓRIO	11,80m x 6,23m	73,66m²
WC UNICULARES	5,58m x 2,34m	13,05m²
VESTIÁRIO REGULAR	7,96m x 3,54m	28,17m²
ALMOXARIFADO	14,84m x 3,63m	54,30m²
GUARITA	1,91m x 1,91m	3,71m²
ESCRITÓRIO	7,45m x 2,56m	19,05m²
WC VESTIÁRIO FEMININO	4,30m x 4,30m	18,67m²
SALA DE REUNIÕES	4,30m x 4,30m	18,62m²
SALA DO MESTRE	3,05m x 2,37m	7,23m²

00

INICIAL

22/07/2021

NATALIA

00

MODIFICAÇÃO

DATA

DESENHO

RÔGGA




22/07/2021

0001

TORRES DO GLÓRIA

RESPONSÁVEL

LUIS GUILHERME

0002

PROJETO LEGAL DE CANTEIRO DE OBRAS

INDICADA

EASY CLUB

0003

ÁREAS DE VIVÊNCIA E ADMINISTRATIVAS

PRONTO

CAN

0004

20010-CAN-PL-005-PLA-DET-DET-R00

005