


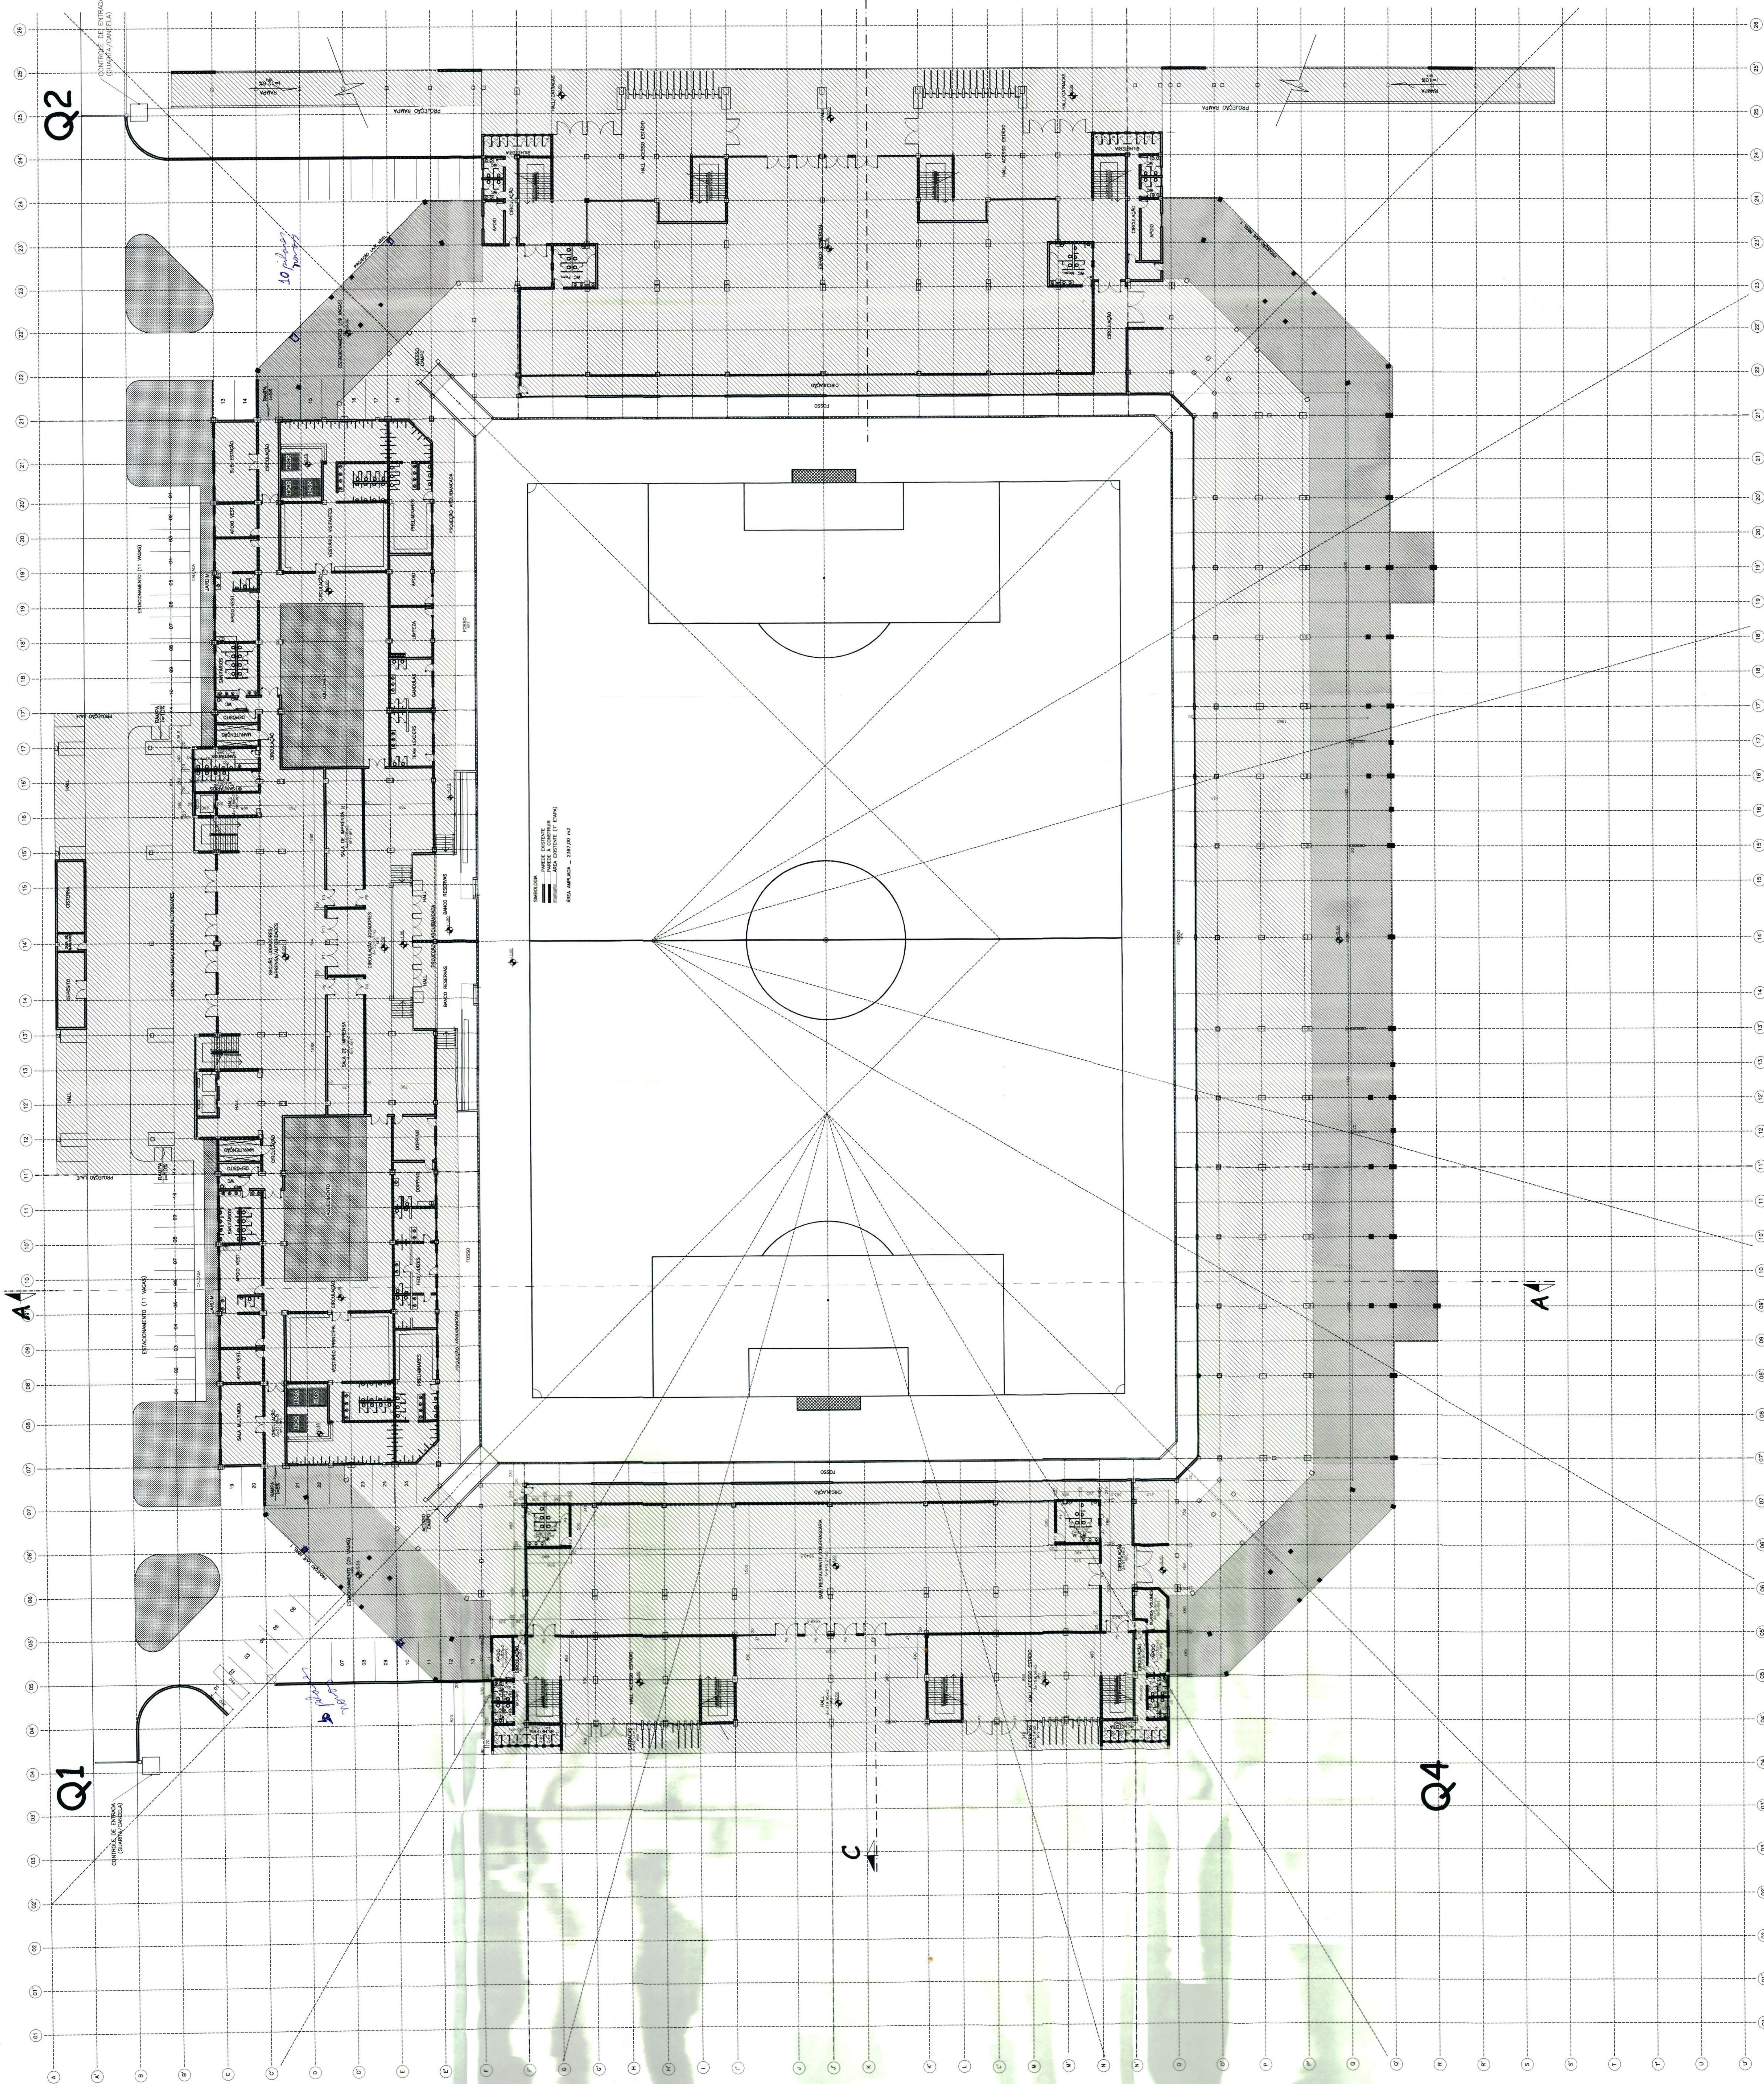

SIMBIOLOGIA
PAREDE EXISTENTE
PAREDE A CONSTRUIR
ÁREA EXISTENTE (1ª ETAPA)
ÁREA A CONSTRUIR (2ª ETAPA)

ÁREA AMPLIADA - 2397,00m²

MODIFICAÇÕES:
DATA:

ESPAÇO RESERVADO PARA: CREA / CBU / PMJ

PROJETO ARQUITETÔNICO

PREFEITURA MUNICIPAL DE JOINVILLE
RUA INACIO BATISTAS, 110 - BLOCOS - JOINVILLE
FONE: (47) 333-1111
E-MAIL: studio@studio-delai.com.br

FUNDAÇÃO MUNICIPAL DE ESPORTES
RUA INACIO BATISTAS, 110 - BLOCOS - JOINVILLE
FONE: (47) 333-1111
E-MAIL: studio@studio-delai.com.br

