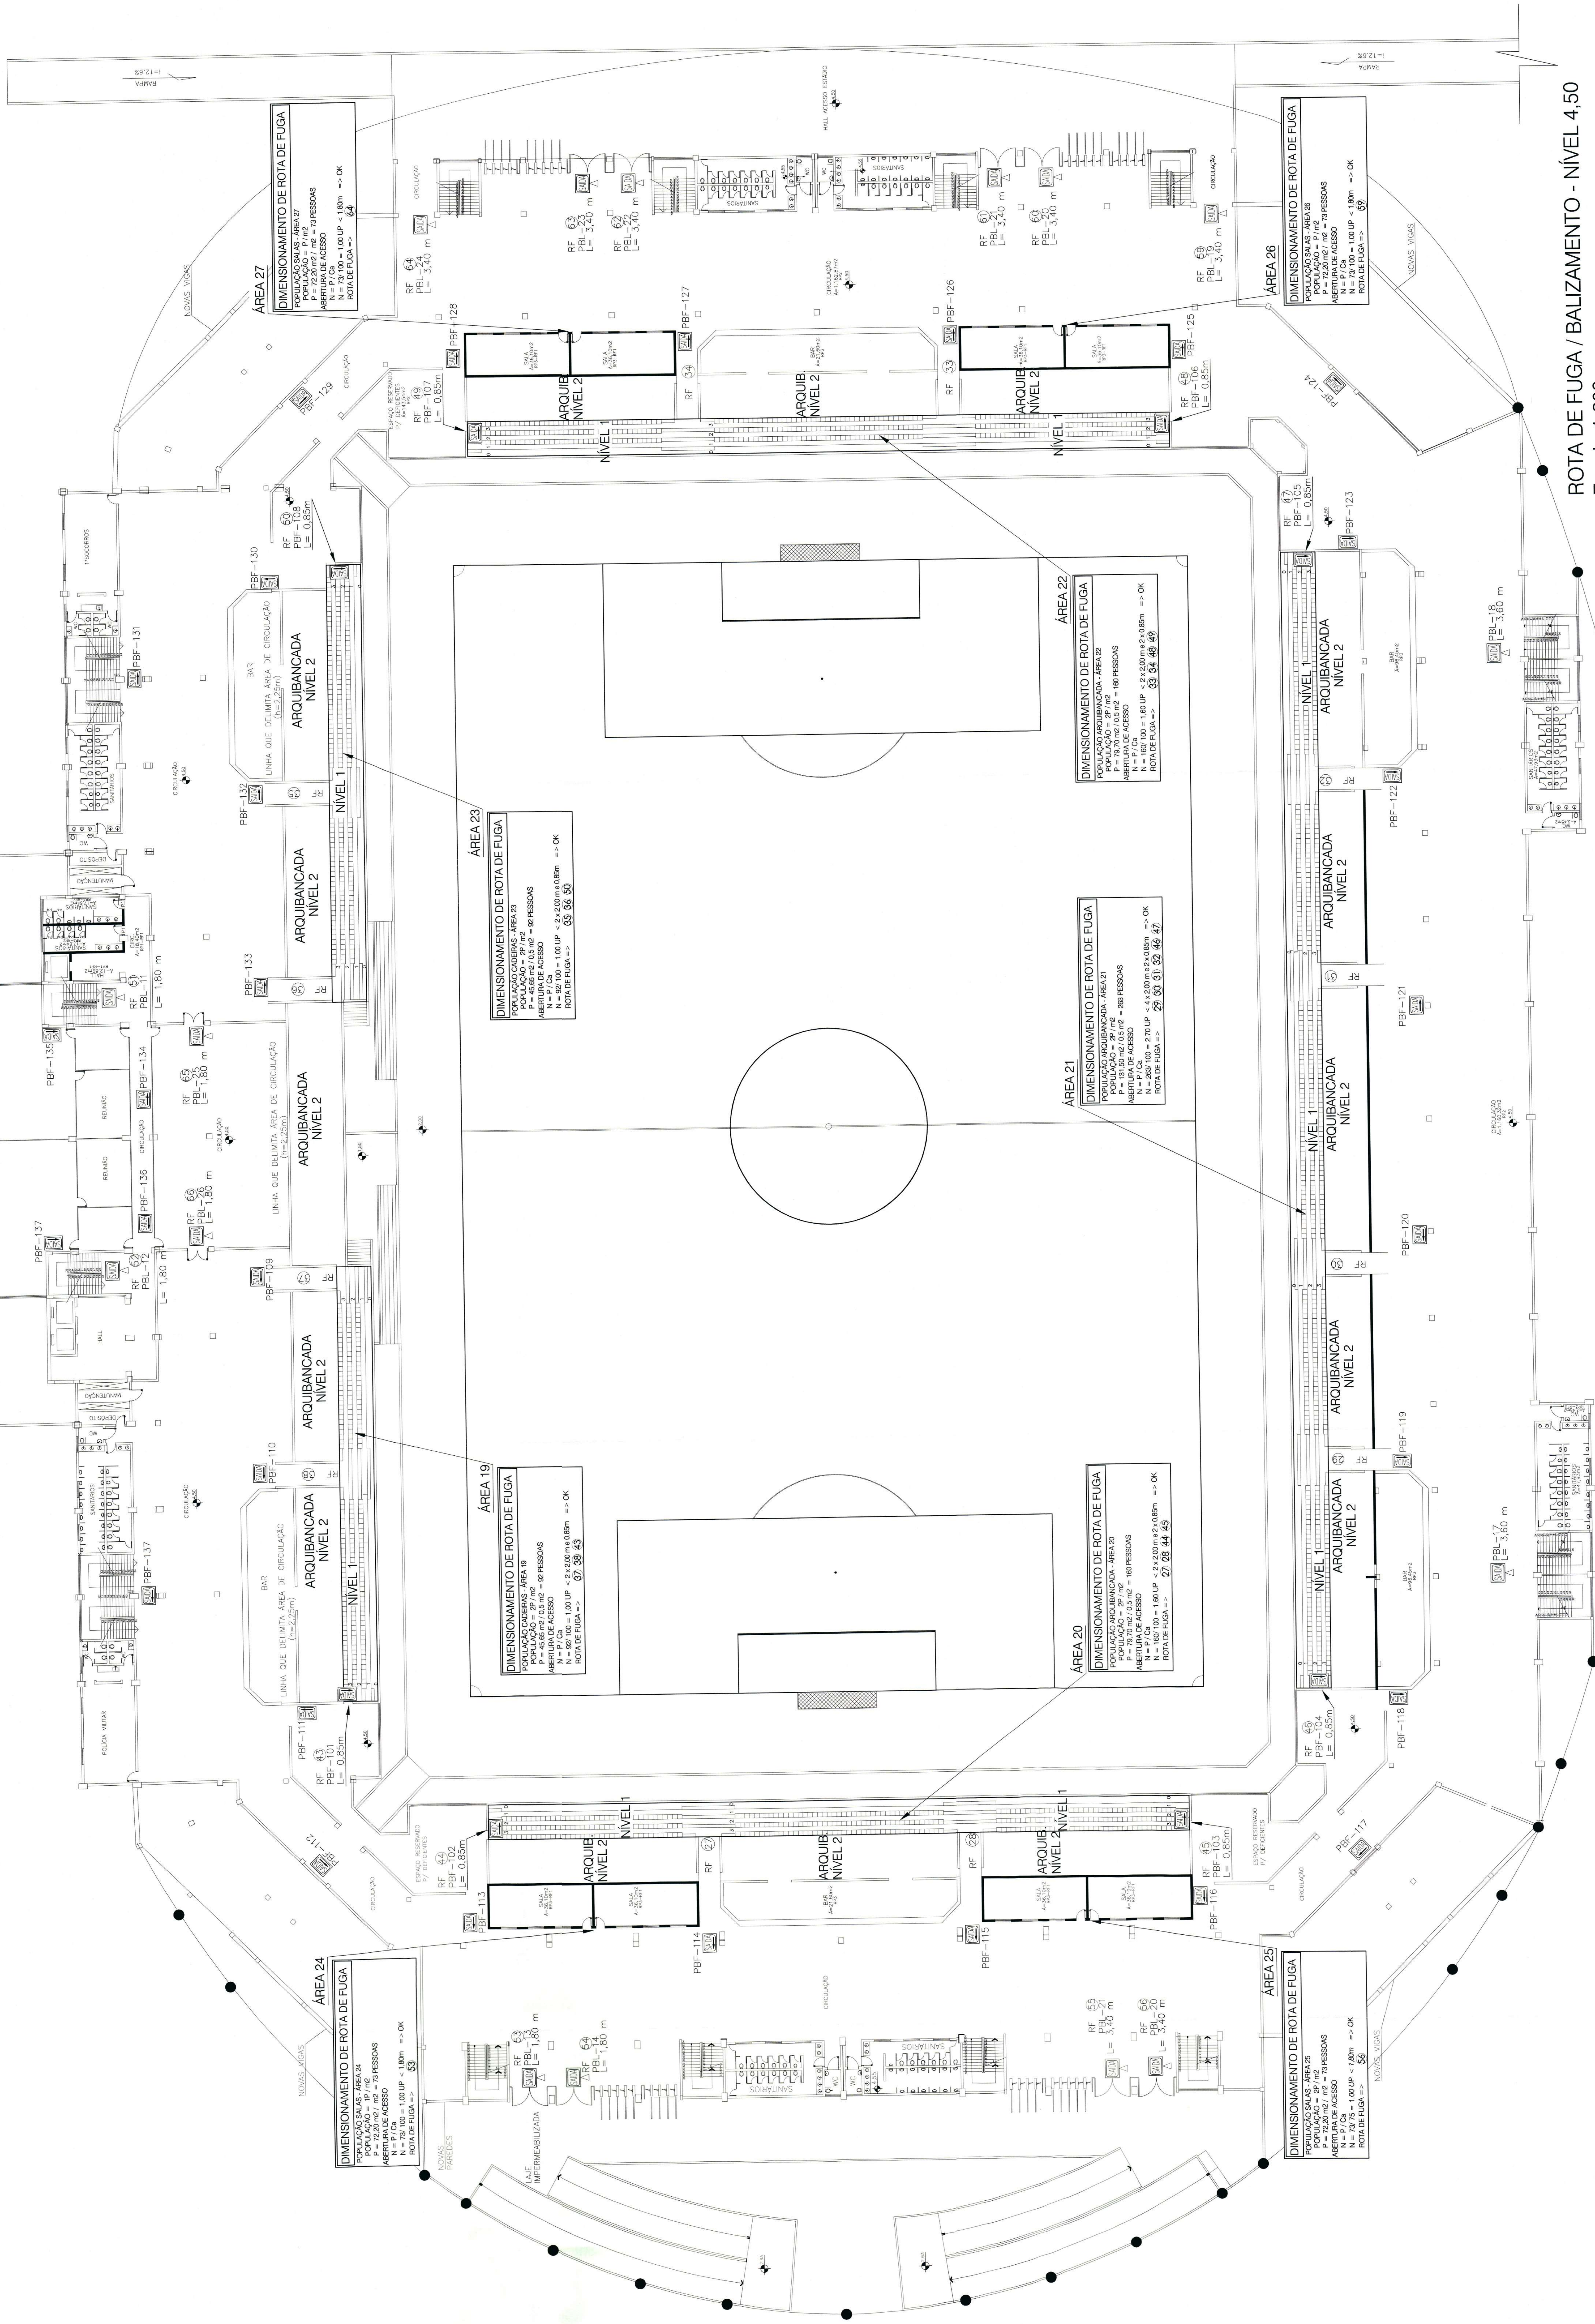


[illegible]

CONFERIR MEDIDAS NA OBRA E O QUANTO Á EXECUTAR DE CADA ETAPA
CONFERIR O QUANTO Á EXECUTAR DE CADA ETAPA, NORTE, SUL e LESTE


MODIFICACIONES:	DATA:

2010/01/01	2010/01/01
------------	------------

[illegible]

ROTA DE FUGA / BALIZAMENTO - NÍVEL 4,50
Escala 1:200

02/06

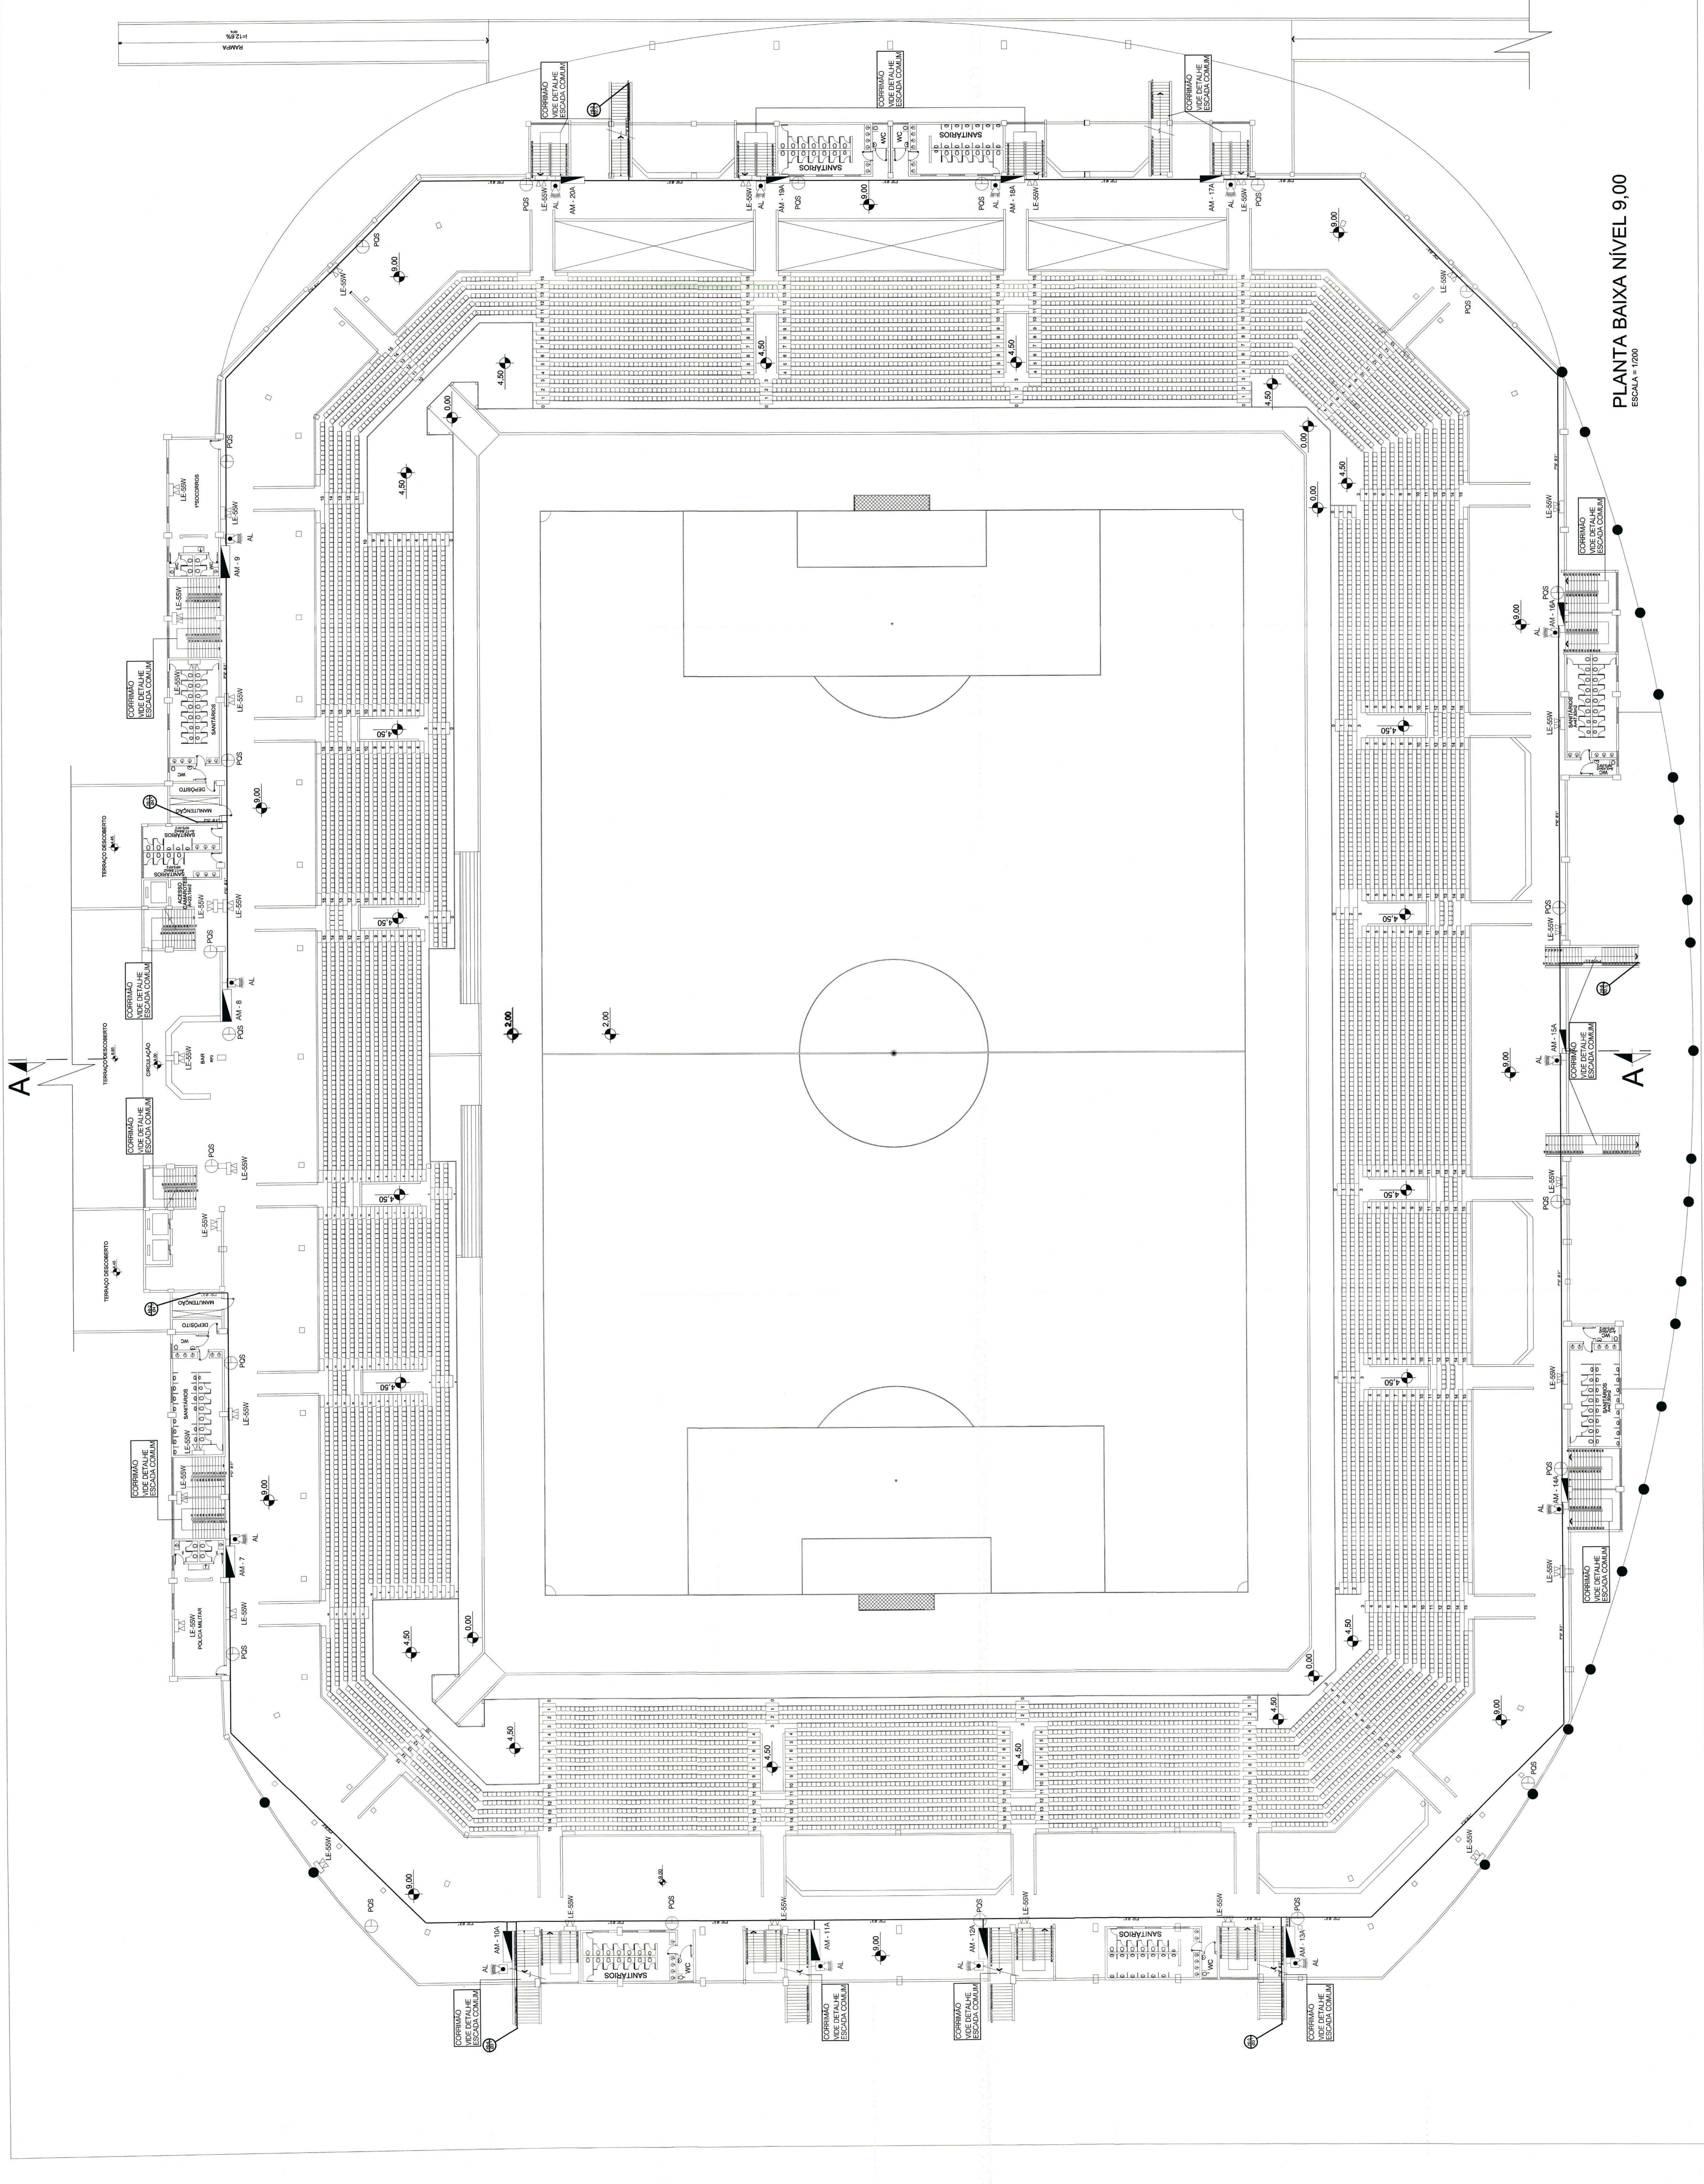

LEGENDA	
	CO2
	PO2
	AM
	AM No X
	HC
	HDC
	LEW
	AL
	REL
	REL No X
	PBR
	PBR No X
	PPF
	PPF No X
	RF
	RF No X

CONFERIR MEDIDAS NA OBRA E O QUANTO Á EXECUTAR DE CADA ETAPA
CONFERIR O QUANTO Á EXECUTAR DE CADA ETAPA NORTE SUL E LESTE

[illegible][illegible]

DIMENSIONAMENTO DE ROTA DE FUGA
POPULAÇÃO CAMAROTE - ÁREA 9
P = 240,0 m² = 240 PESSOAS
ABERTURA DE ACESSO
N = 240,0 m² = 240 PESSOAS
ROTA DE FUGA => 25

DIMENSIONAMENTO DE ROTA DE FUGA
POPULAÇÃO CAMAROTE - ÁREA 10
P = 160,7 m² = 160 PESSOAS
ABERTURA DE ACESSO
N = 160,7 m² = 160 PESSOAS
ROTA DE FUGA => 26

DIMENSIONAMENTO DE ROTA DE FUGA
POPULAÇÃO CAMAROTE - ÁREA 8
P = 240,0 m² = 240 PESSOAS
ABERTURA DE ACESSO
N = 240,0 m² = 240 PESSOAS
ROTA DE FUGA => 25

DIMENSIONAMENTO DE ROTA DE FUGA
POPULAÇÃO ARQUIBANCADA - ÁREA 1
P = 317,6 m² = 317 PESSOAS
ABERTURA DE ACESSO
N = 317,6 m² = 317 PESSOAS
ROTA DE FUGA => 1, 2, 3

DIMENSIONAMENTO DE ROTA DE FUGA
POPULAÇÃO ARQUIBANCADA - ÁREA 2
P = 300,0 m² = 300 PESSOAS
ABERTURA DE ACESSO
N = 300,0 m² = 300 PESSOAS
ROTA DE FUGA => 4, 5


DIMENSIONAMENTO DE ROTA DE FUGA
POPULAÇÃO ARQUIBANCADA - ÁREA 4
P = 300,0 m² = 300 PESSOAS
ABERTURA DE ACESSO
N = 300,0 m² = 300 PESSOAS
ROTA DE FUGA => 8, 9, 10, 11

DIMENSIONAMENTO DE ROTA DE FUGA
POPULAÇÃO ARQUIBANCADA - ÁREA 3
P = 370,0 m² = 370 PESSOAS
ABERTURA DE ACESSO
N = 370,0 m² = 370 PESSOAS
ROTA DE FUGA => 6, 7

DIMENSIONAMENTO DE ROTA DE FUGA
POPULAÇÃO ARQUIBANCADA - ÁREA 5
P = 180,0 m² = 180 PESSOAS
ABERTURA DE ACESSO
N = 180,0 m² = 180 PESSOAS
ROTA DE FUGA => 12, 13

DIMENSIONAMENTO DE ROTA DE FUGA
POPULAÇÃO ARQUIBANCADA - ÁREA 6
P = 613,100 m² = 613 PESSOAS
ABERTURA DE ACESSO
N = 613,100 m² = 613 PESSOAS
ROTA DE FUGA => 1, 4, 15


DIMENSIONAMENTO DE ROTA DE FUGA
POPULAÇÃO ARQUIBANCADA - ÁREA 7
P = 613,100 m² = 613 PESSOAS
ABERTURA DE ACESSO
N = 613,100 m² = 613 PESSOAS
ROTA DE FUGA => 1, 6, 17, 18

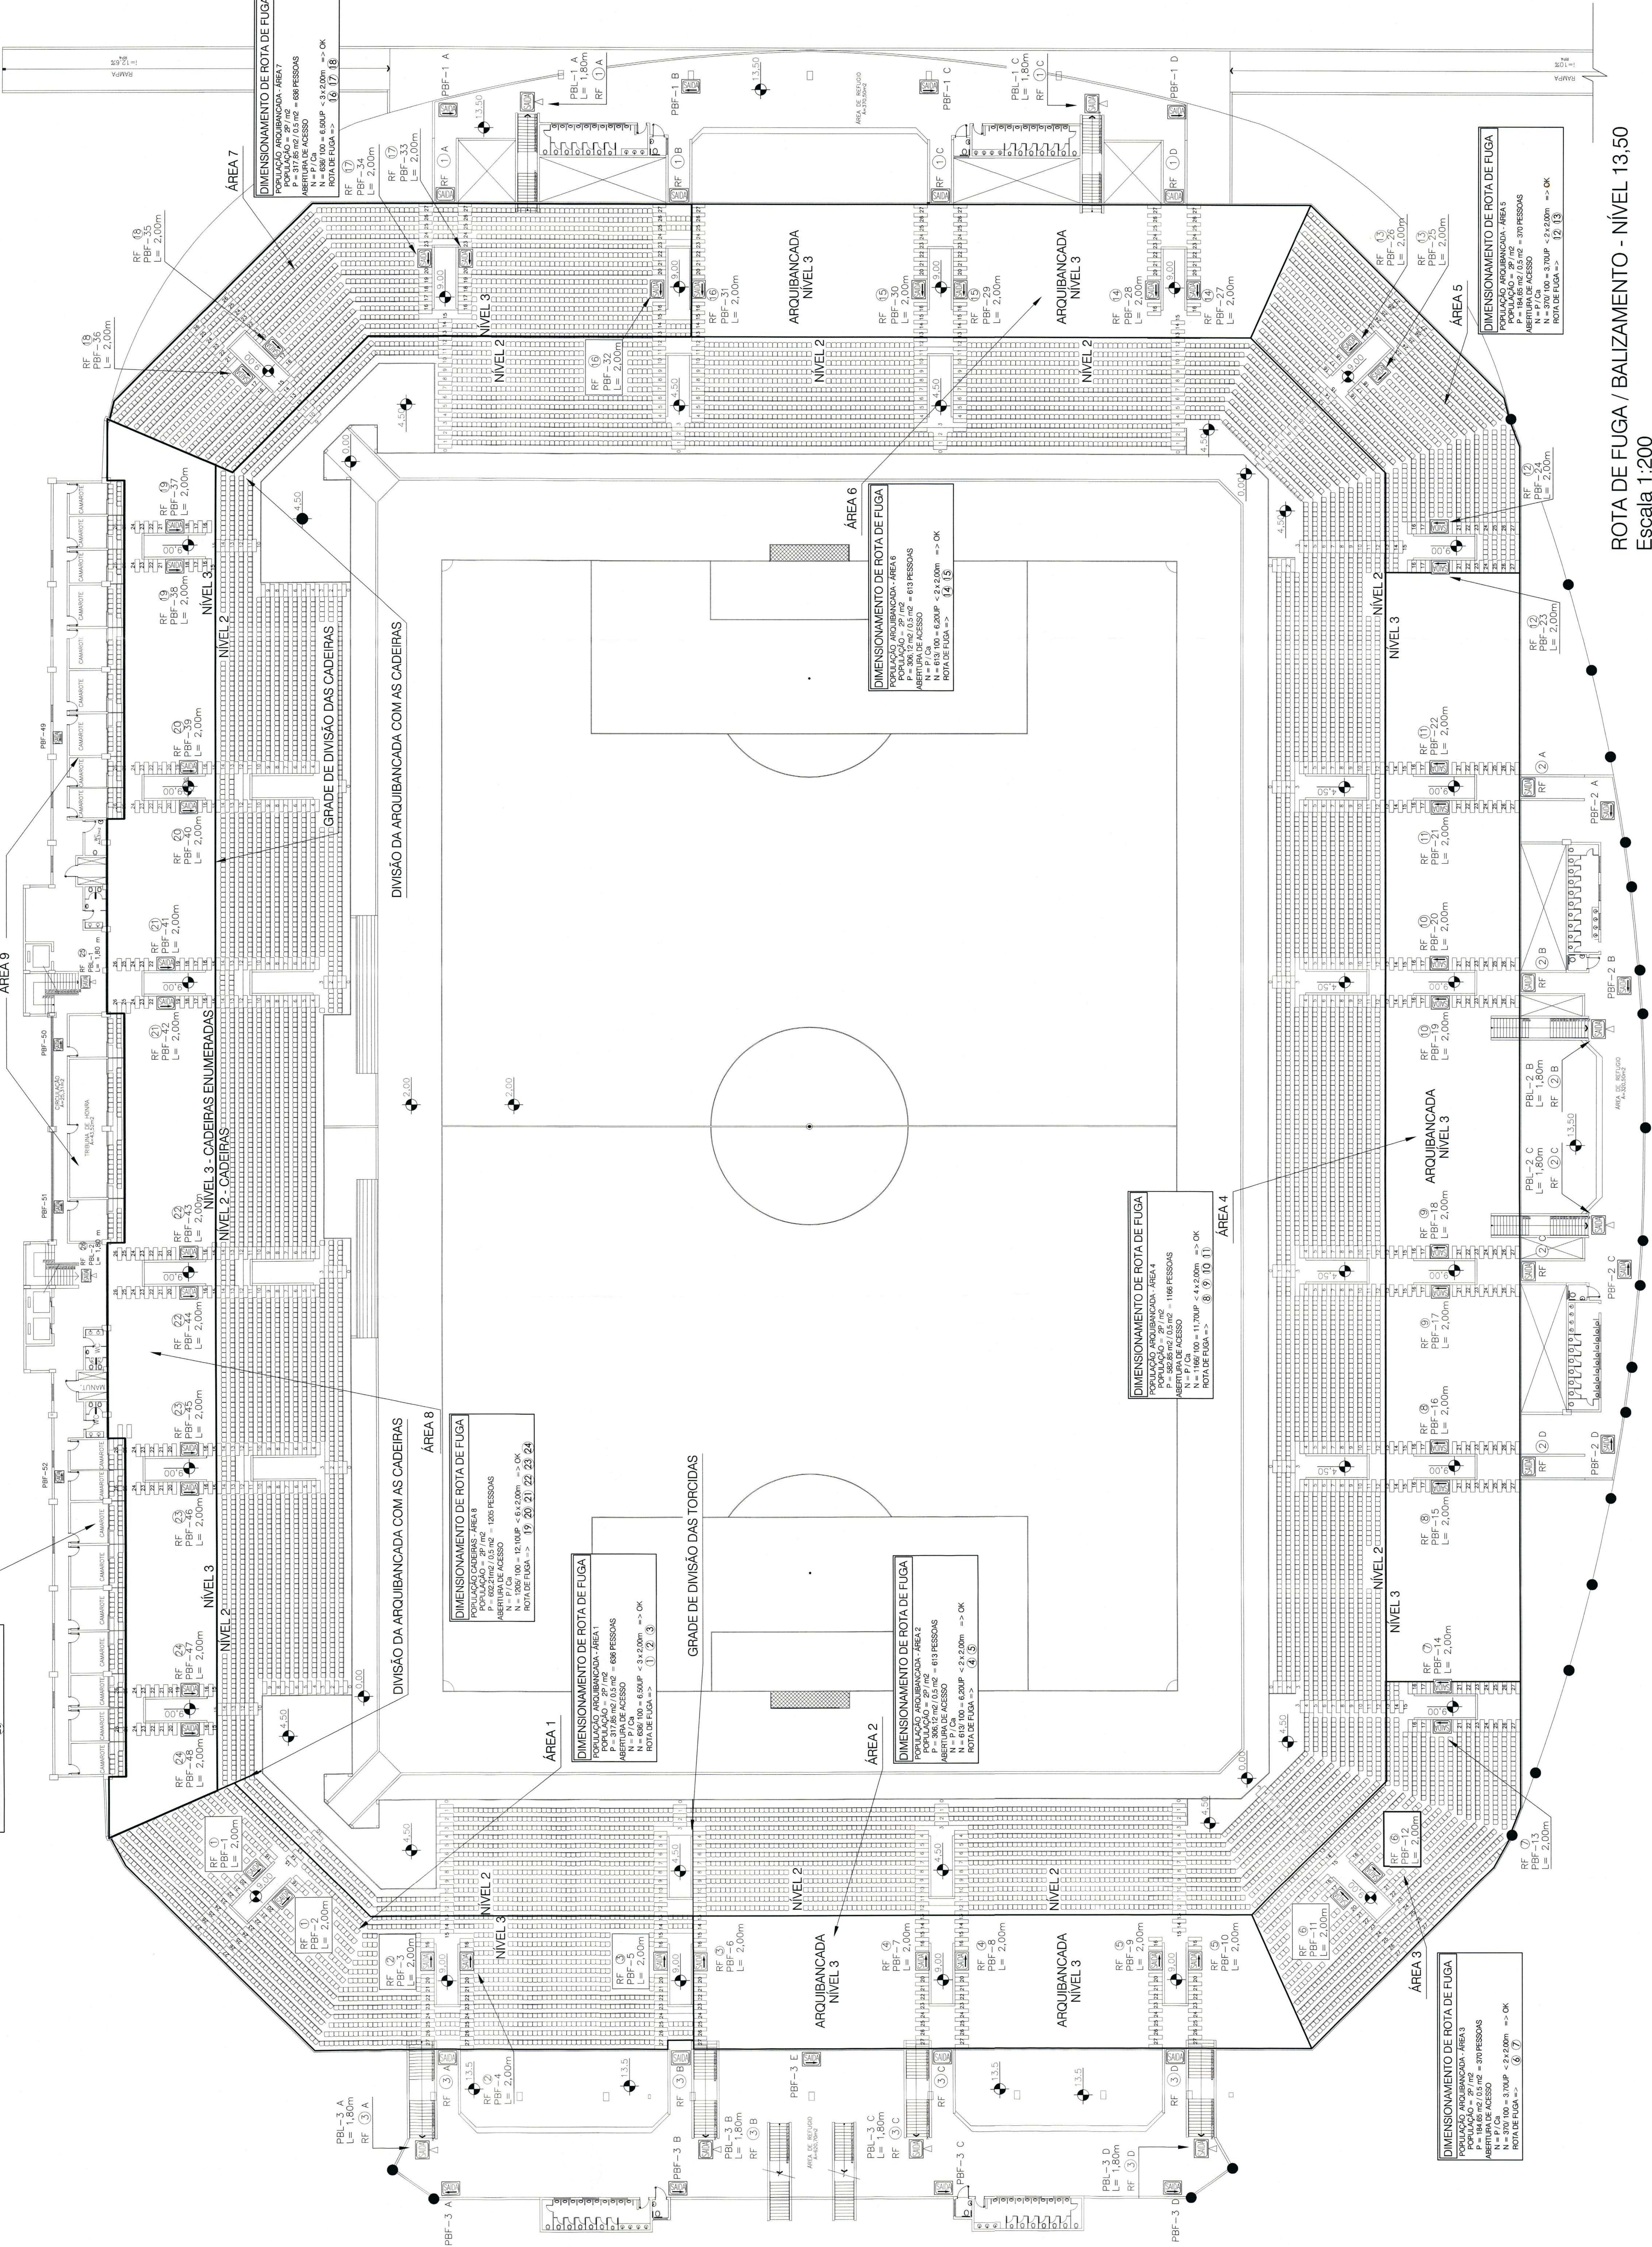

LEGENDA	
⌚	ESTRUTURA DE GÁS CARBÔNICO 8 AG
⊕	ESTRUTURA DE GÁS CARBÔNICO 8 AG
⊕	ESTRUTURA DE GÁS CARBÔNICO 8 AG
AM	ABRIGO DE MANGUEIRA
AM No X	ABRIGO DE MANGUEIRA PARA AMPLIAÇÃO
HC	UBRANTE SIMPLER DE COLUNA
HC	UBRANTE DUPLA DE COLUNA
LESM	BLOCO AUTÔNOMO PL-AM CI SENIOR - FL-4000m ²
LESM	BLOCO AUTÔNOMO PL-AM CI SENIOR - FL-4000m ²
AL	ALARME DE INCÊNDIO
PBL	PLACA DE BALIZAMENTO 30X70X5mm TIPO LUMINOSO - FL-3000m ²
PBL No X	PLACA DE BALIZAMENTO 30X70X5mm TIPO LUMINOSO - FL-3000m ²
PBL	PLACA DE BALIZAMENTO 30X70X5mm TIPO LUMINOSO - FL-3000m ²
PBL No X	PLACA DE BALIZAMENTO 30X70X5mm TIPO LUMINOSO - FL-3000m ²
PBL	PLACA DE BALIZAMENTO 30X70X5mm TIPO LUMINOSO - FL-3000m ²
PBL No X	PLACA DE BALIZAMENTO 30X70X5mm TIPO LUMINOSO - FL-3000m ²
PBL	PLACA DE BALIZAMENTO 30X70X5mm TIPO LUMINOSO - FL-3000m ²
PBL No X	PLACA DE BALIZAMENTO 30X70X5mm TIPO LUMINOSO - FL-3000m ²
RF	CAMINHO DE ROTA DE FUGA PARA AMPLIAÇÃO
RF	CAMINHO DE ROTA DE FUGA PARA AMPLIAÇÃO

CONFERIR MEDIDAS NA OBRA E O QUANTO À EXECUÇÃO DE CADA ETAPA
CONFERIR O QUANTO À EXECUÇÃO DE CADA ETAPA, NORTE, SUL, LESTE

MODIFICAÇÕES	
DATA	

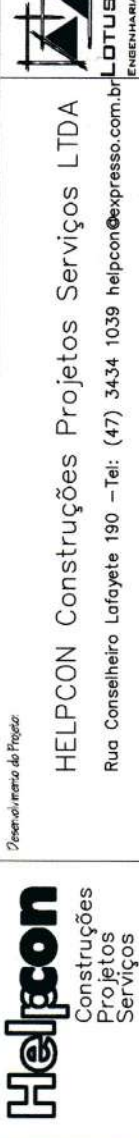

HELICON Engenharia e Arquitetura

PROJETO: SPQI

CLIENTE: FUNDACÃO MUNICIPAL DE ESPORTES

ARQUITETO: ARNOLD JONNILE

PROJETO: SPQI

ROTA DE FUGA / BALIZAMENTO

NÍVEL 13,50

ENG. CLAUDIO DOBNER CREA/SC 14843

ENG. JARDEL BRUNO CREA/SC 13795-1

ENG. JARDEL BRUNO CREA/SC 13795-1

04/06



MODIFICAÇÕES:	DATA:

[illegible][illegible]

