


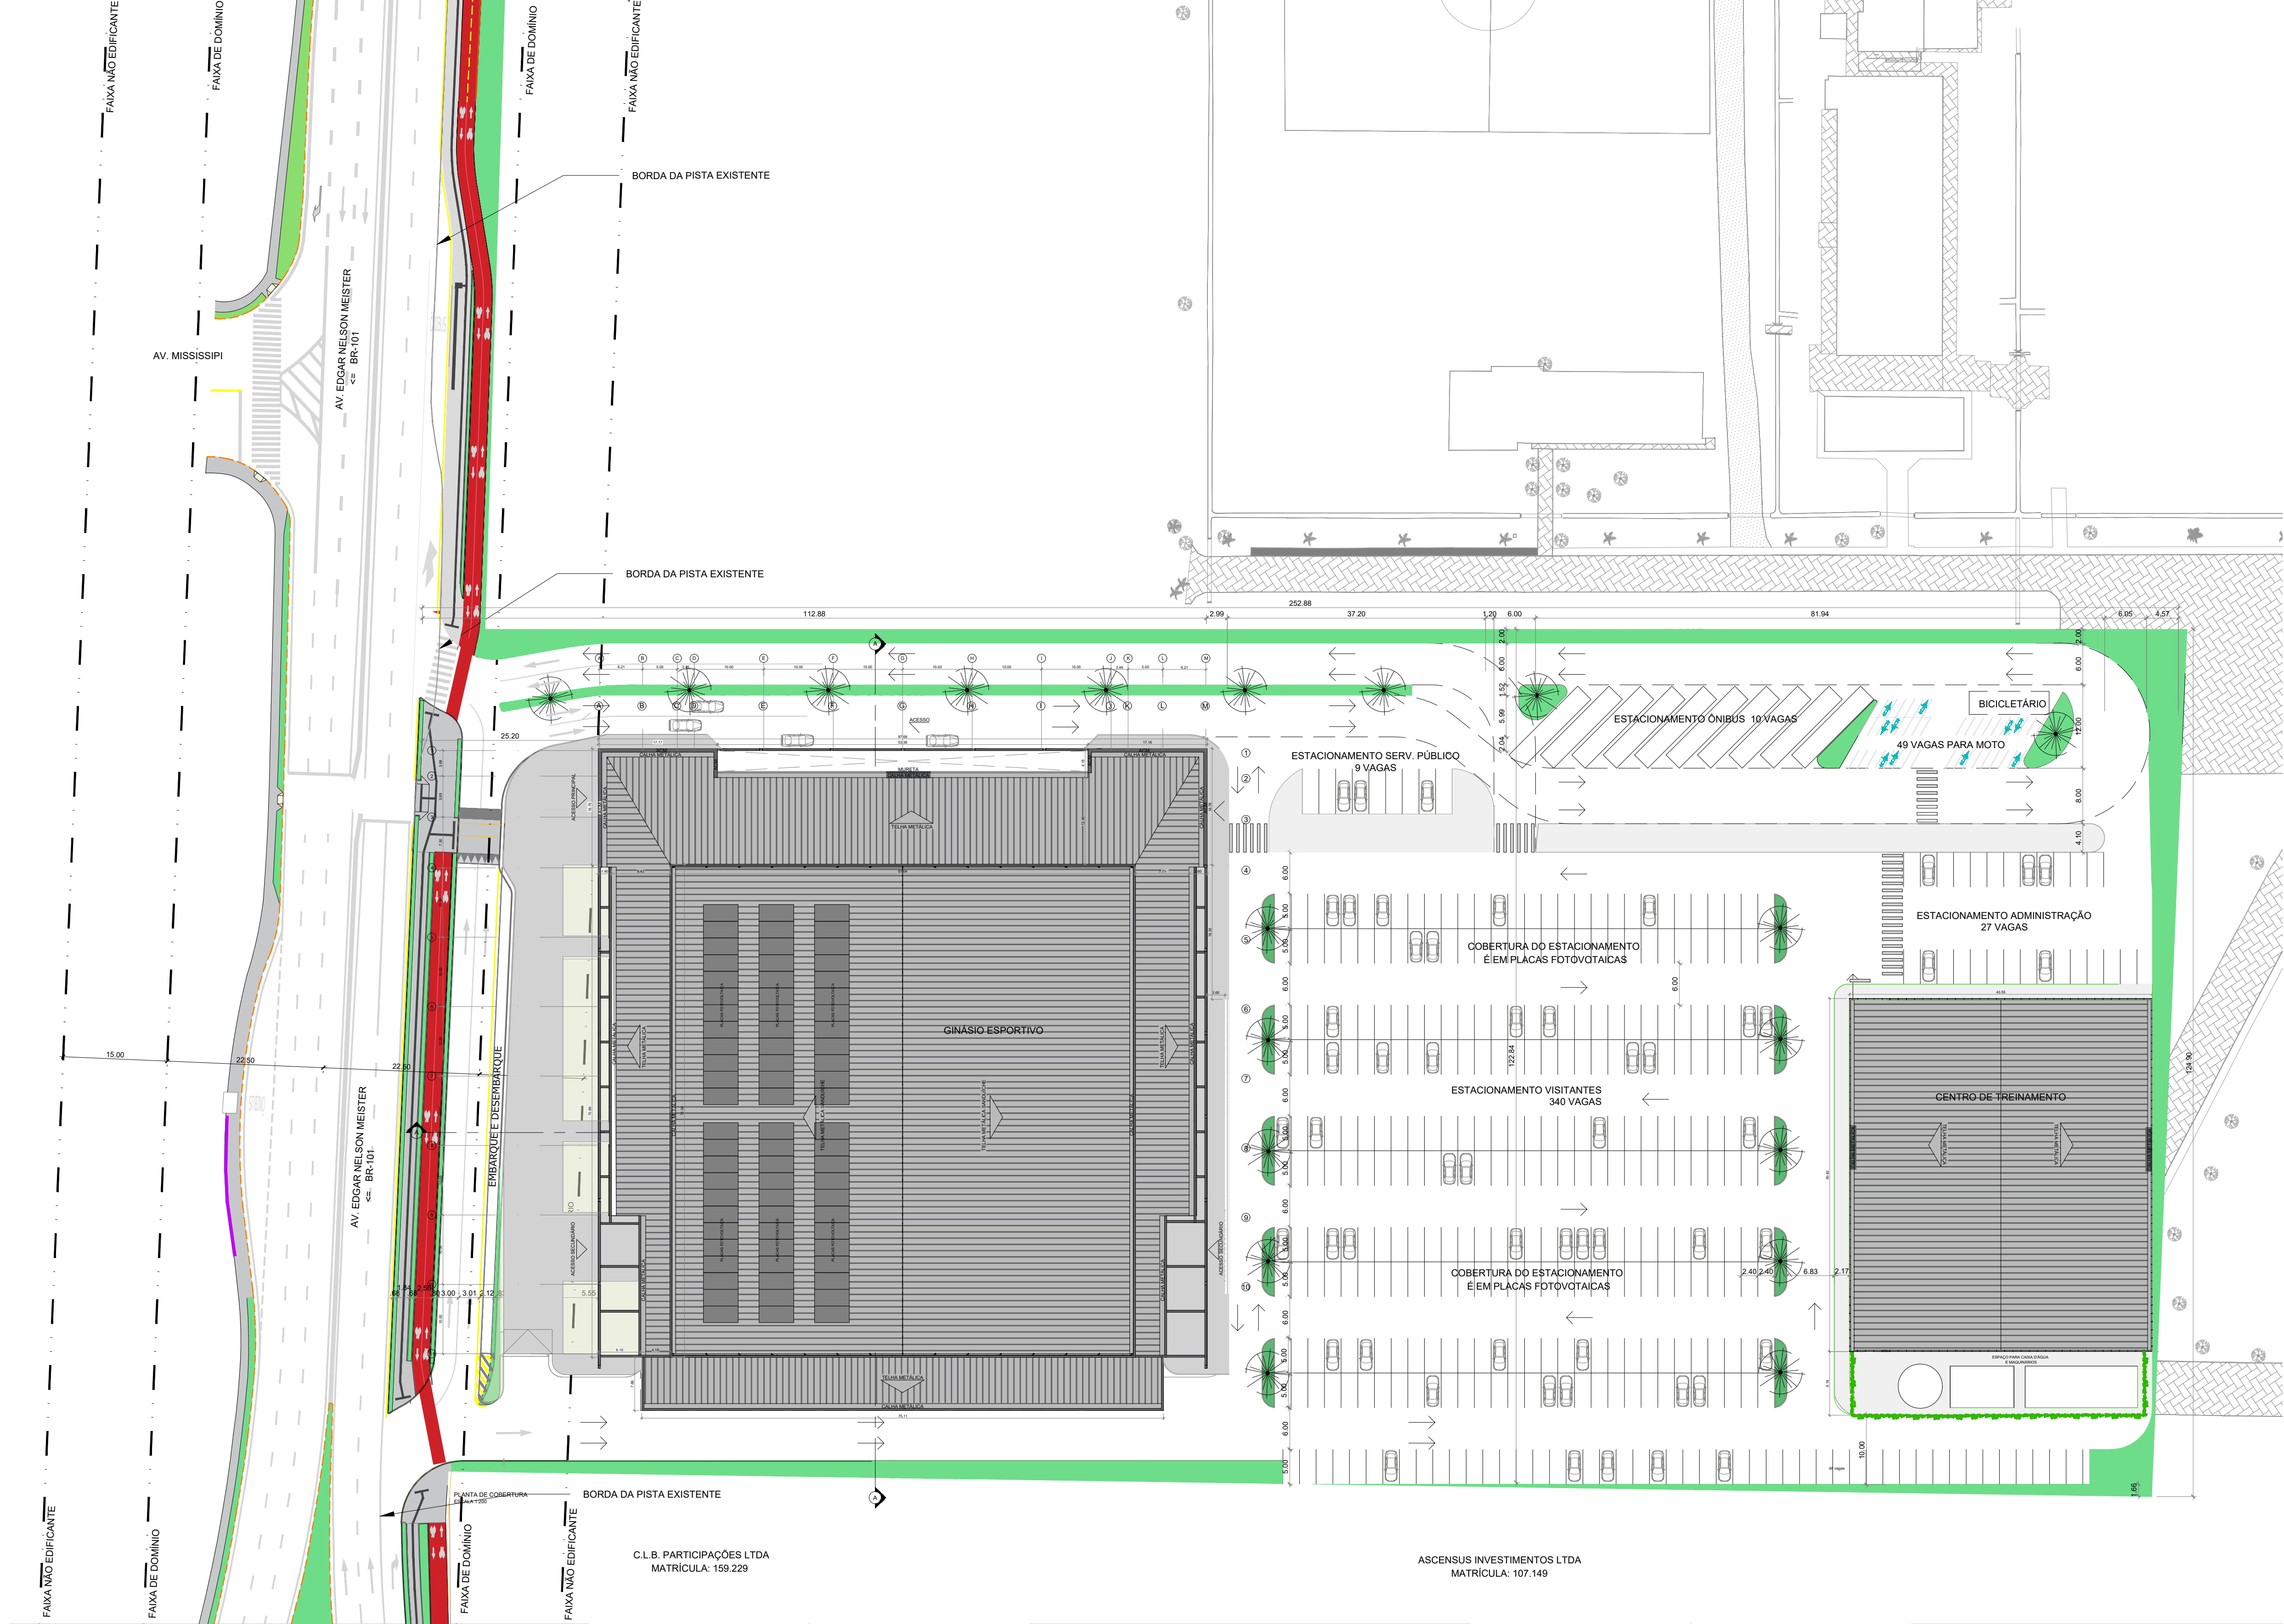

PLANTA DE LOCALIZAÇÃO
ESCALA 1:500

REVISÃO	MODIFICAÇÕES	DATA	NOME	SOLICITANTE
R03	AJUSTE CENTRO DE TREINAMENTO	13/07/2026	DANILO C.	
R02	INCLUSÃO QUADRO DE ÁREAS E CENTRO DE TREINAMENTO	06/05/2026	GUILHERME	
R01	AJUSTE EDITAL DE REFERÊNCIAS	02/03/2026	DANILO C.	
R00	EMIÇÃO INICIAL	28/07/2025	JULIANA Z.	


PALÁCIO DOS ESPORTES

DISCIPLINA
ARQUITETURA

DESCRIMINAÇÃO
IMPLANTAÇÃO

DATA SOLICITAÇÃO 20/06/2025	ESCALA 1:500	ETAPA ESTUDO PRELIMINAR	FOLHA 01/12
--------------------------------	-----------------	----------------------------	----------------



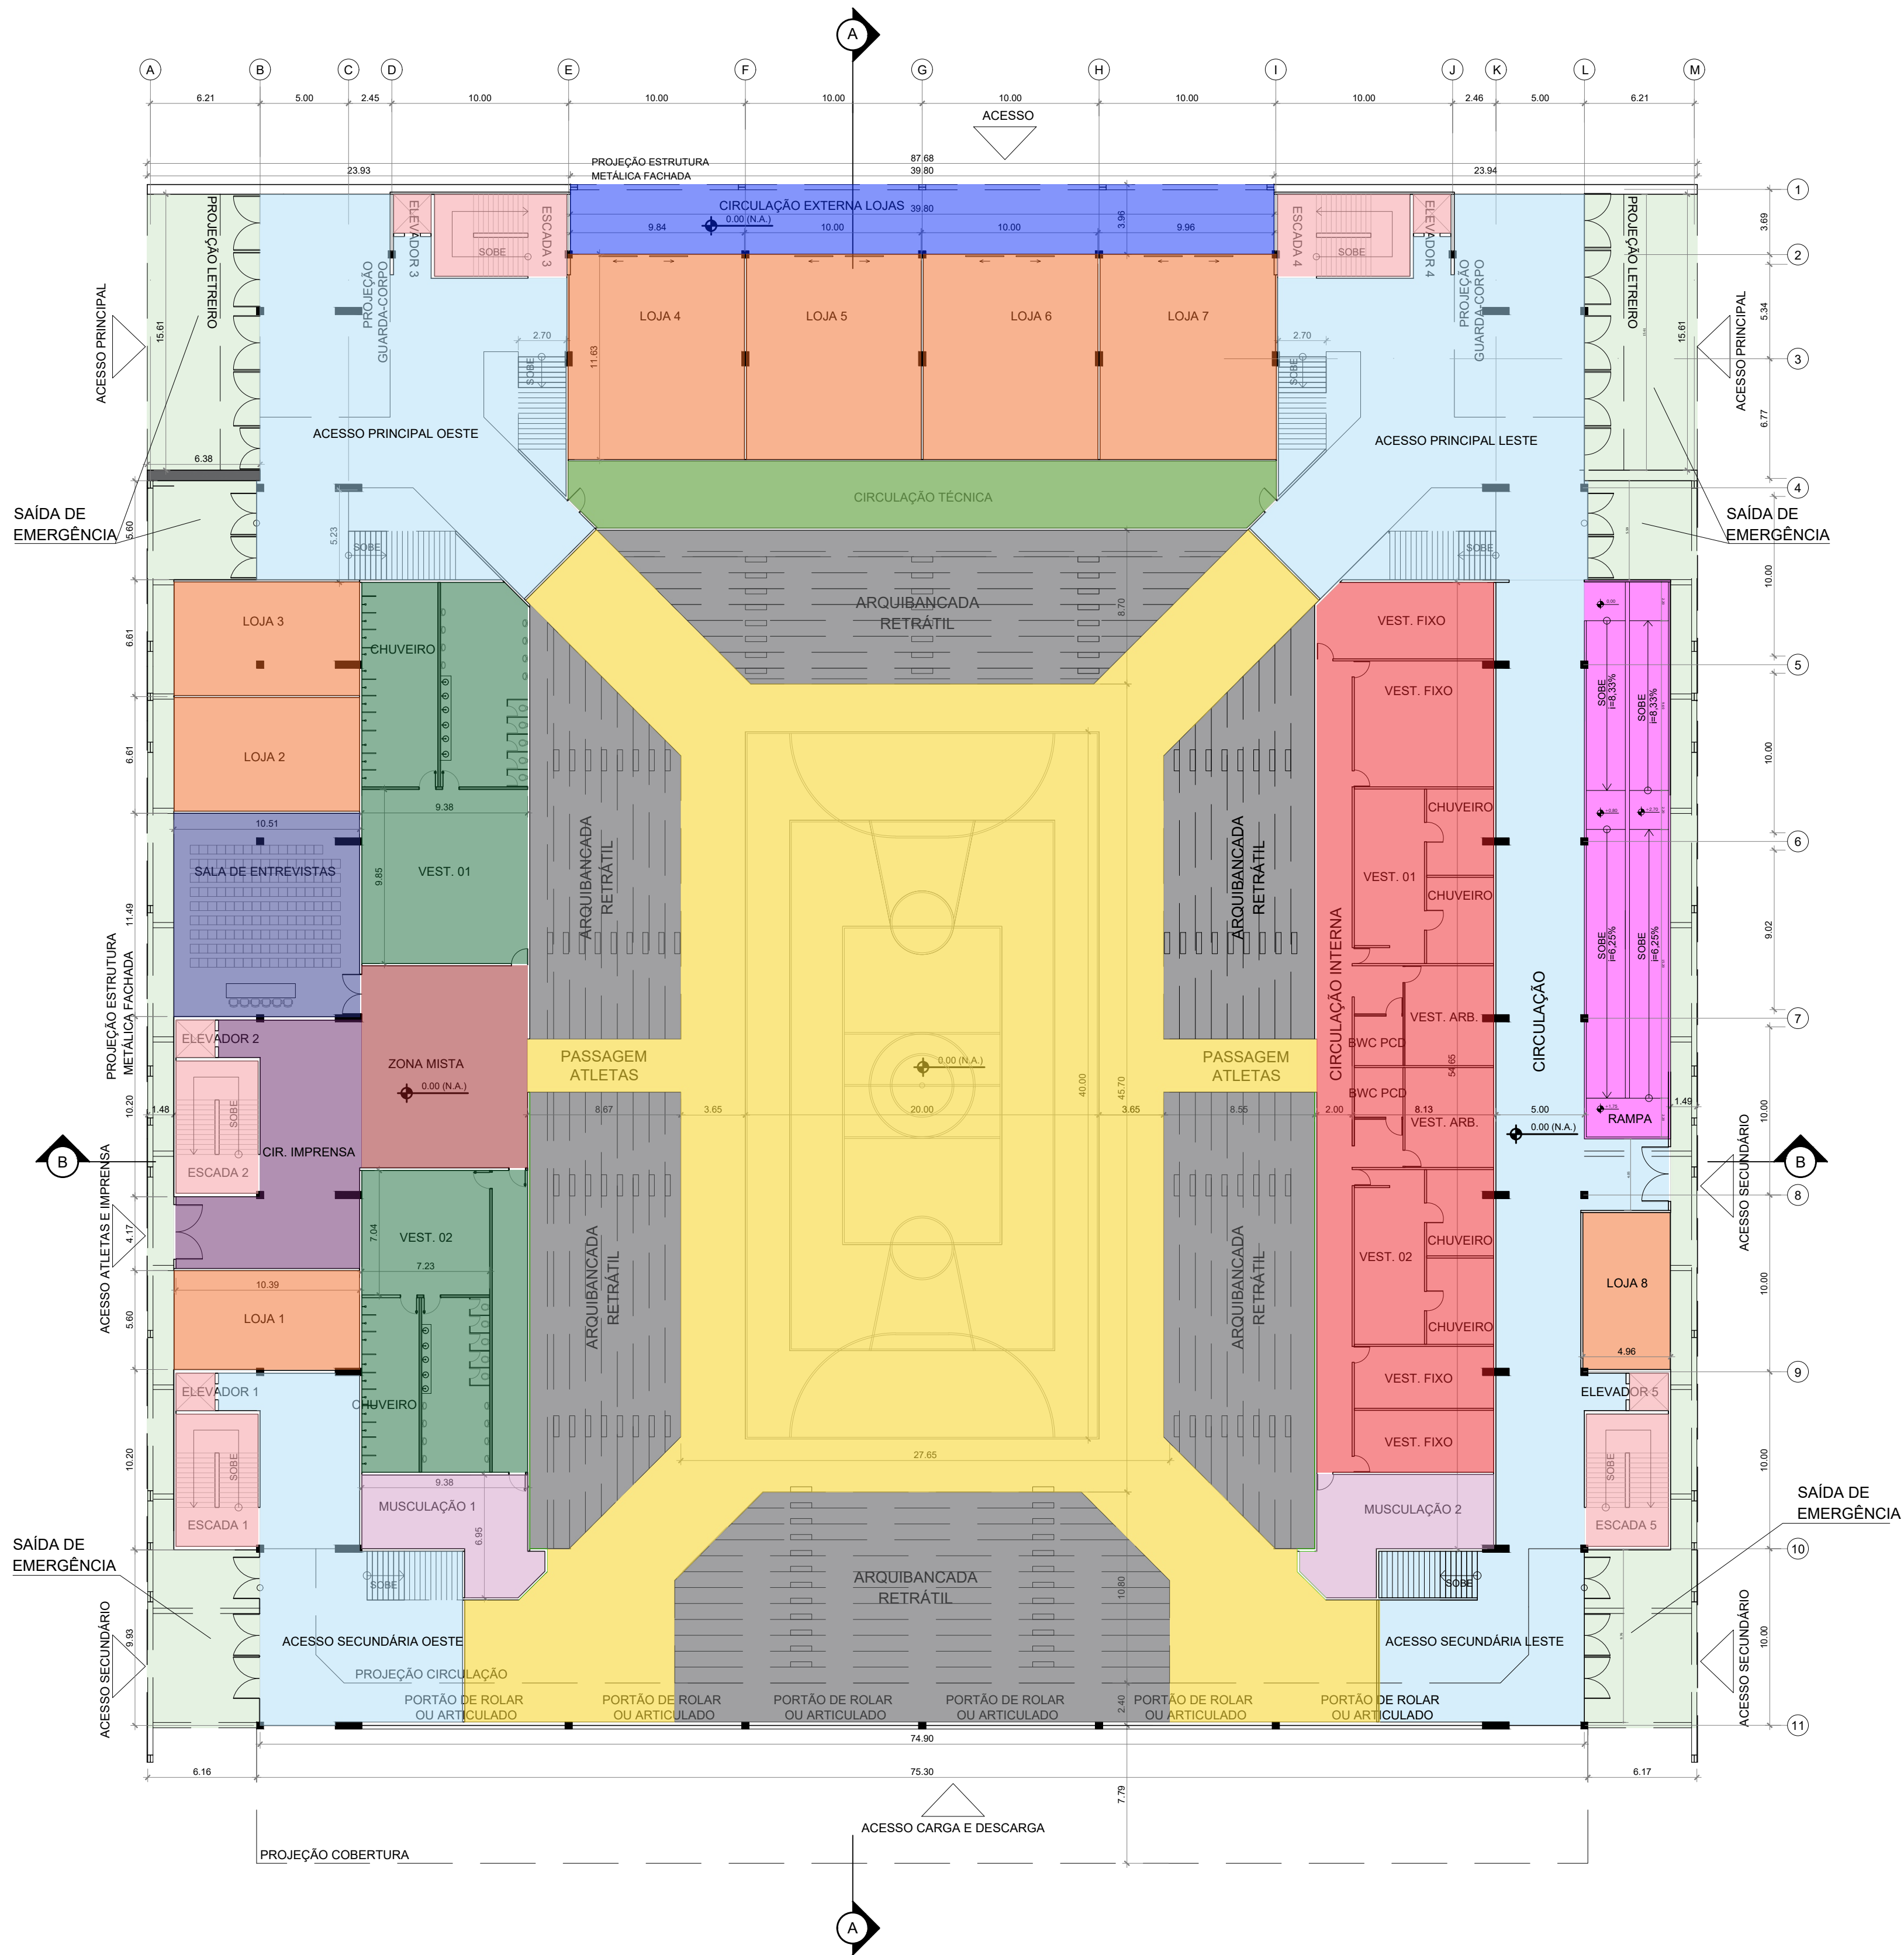

PAV. TÉRREO
ESCALA 1:250

QUADRO DE ÁREAS - AMBIENTES			
SETOR	LEGENDA	AMBIENTE	m²
TÉRREO		QUADRA	1.694,79
		ARQUIBANCADA MÓVEL	1.332,26
		ZONA MISTA	107,20
		CIRCULAÇÃO IMPRENSA	104,42
		SALA DE ENTREVISTAS	120,70
		VESTIÁRIO 01	201,39
		VESTIÁRIO 02	160,06
		VESTIÁRIOS SETOR LESTE	502,96
		MUSCULAÇÃO 01	50,40
		MUSCULAÇÃO 02	52,81
		ACESSO PRINCIPAL OESTE E CIRCUL.	339,28
		ACESSO PRINCIPAL LESTE E CIRCUL.	339,28
		ACESSO SECUNDÁRIO OESTE E CIRCUL.	172,89
		ACESSO SECUNDÁRIO LESTE E CIRCUL.	410,29
		LOJA 01	59,31
		LOJA 02	67,53
		LOJA 03	67,53
		LOJA 04	115,95
		LOJA 05	114,90
		LOJA 06	114,90
		LOJA 07	115,95
		LOJA 08	44,26
		CIRCULAÇÃO VERTICAL 01 (escada + elevador)	39,37
		CIRCULAÇÃO VERTICAL 02 (escada + elevador)	39,37
		CIRCULAÇÃO VERTICAL 03 (escada + elevador)	39,81
		CIRCULAÇÃO VERTICAL 04 (escada + elevador)	39,81
		CIRCULAÇÃO VERTICAL 05 (escada + elevador)	39,81
		RAMPAS	154,31
		ÁREA EXTERNA COBERTA OESTE	283,89
		ÁREA EXTERNA COBERTA LESTE	284,76
		CIRCULAÇÃO EXTERNA LOJAS	156,28
		CIRCULAÇÃO TÉCNICA	149,21
		TOTAL PAVIMENTO	7.511,51

R03	INCLUSÃO QUADRO DE ÁREAS E CENTRO DE TREINAMENTO	06/05/2026	GUILHERME	
R01	AJUSTE EDITAL DE REFERÊNCIAS	02/03/2026	DANILO C.	
R00	EMIÇÃO INICIAL	28/07/2025	JULIANA Z.	
REVISÃO	MODIFICAÇÕES	DATA	NOME	SOLICITANTE

PALÁCIO DOS ESPORTES

DISCIPLINA
ARQUITETURA

DESCRIMINAÇÃO
PLANTAS


DATA SOLICITAÇÃO
20/06/2025

ESCALA
1:250

ETAPA
ESTUDO PRELIMINAR

FOLHA
02/12



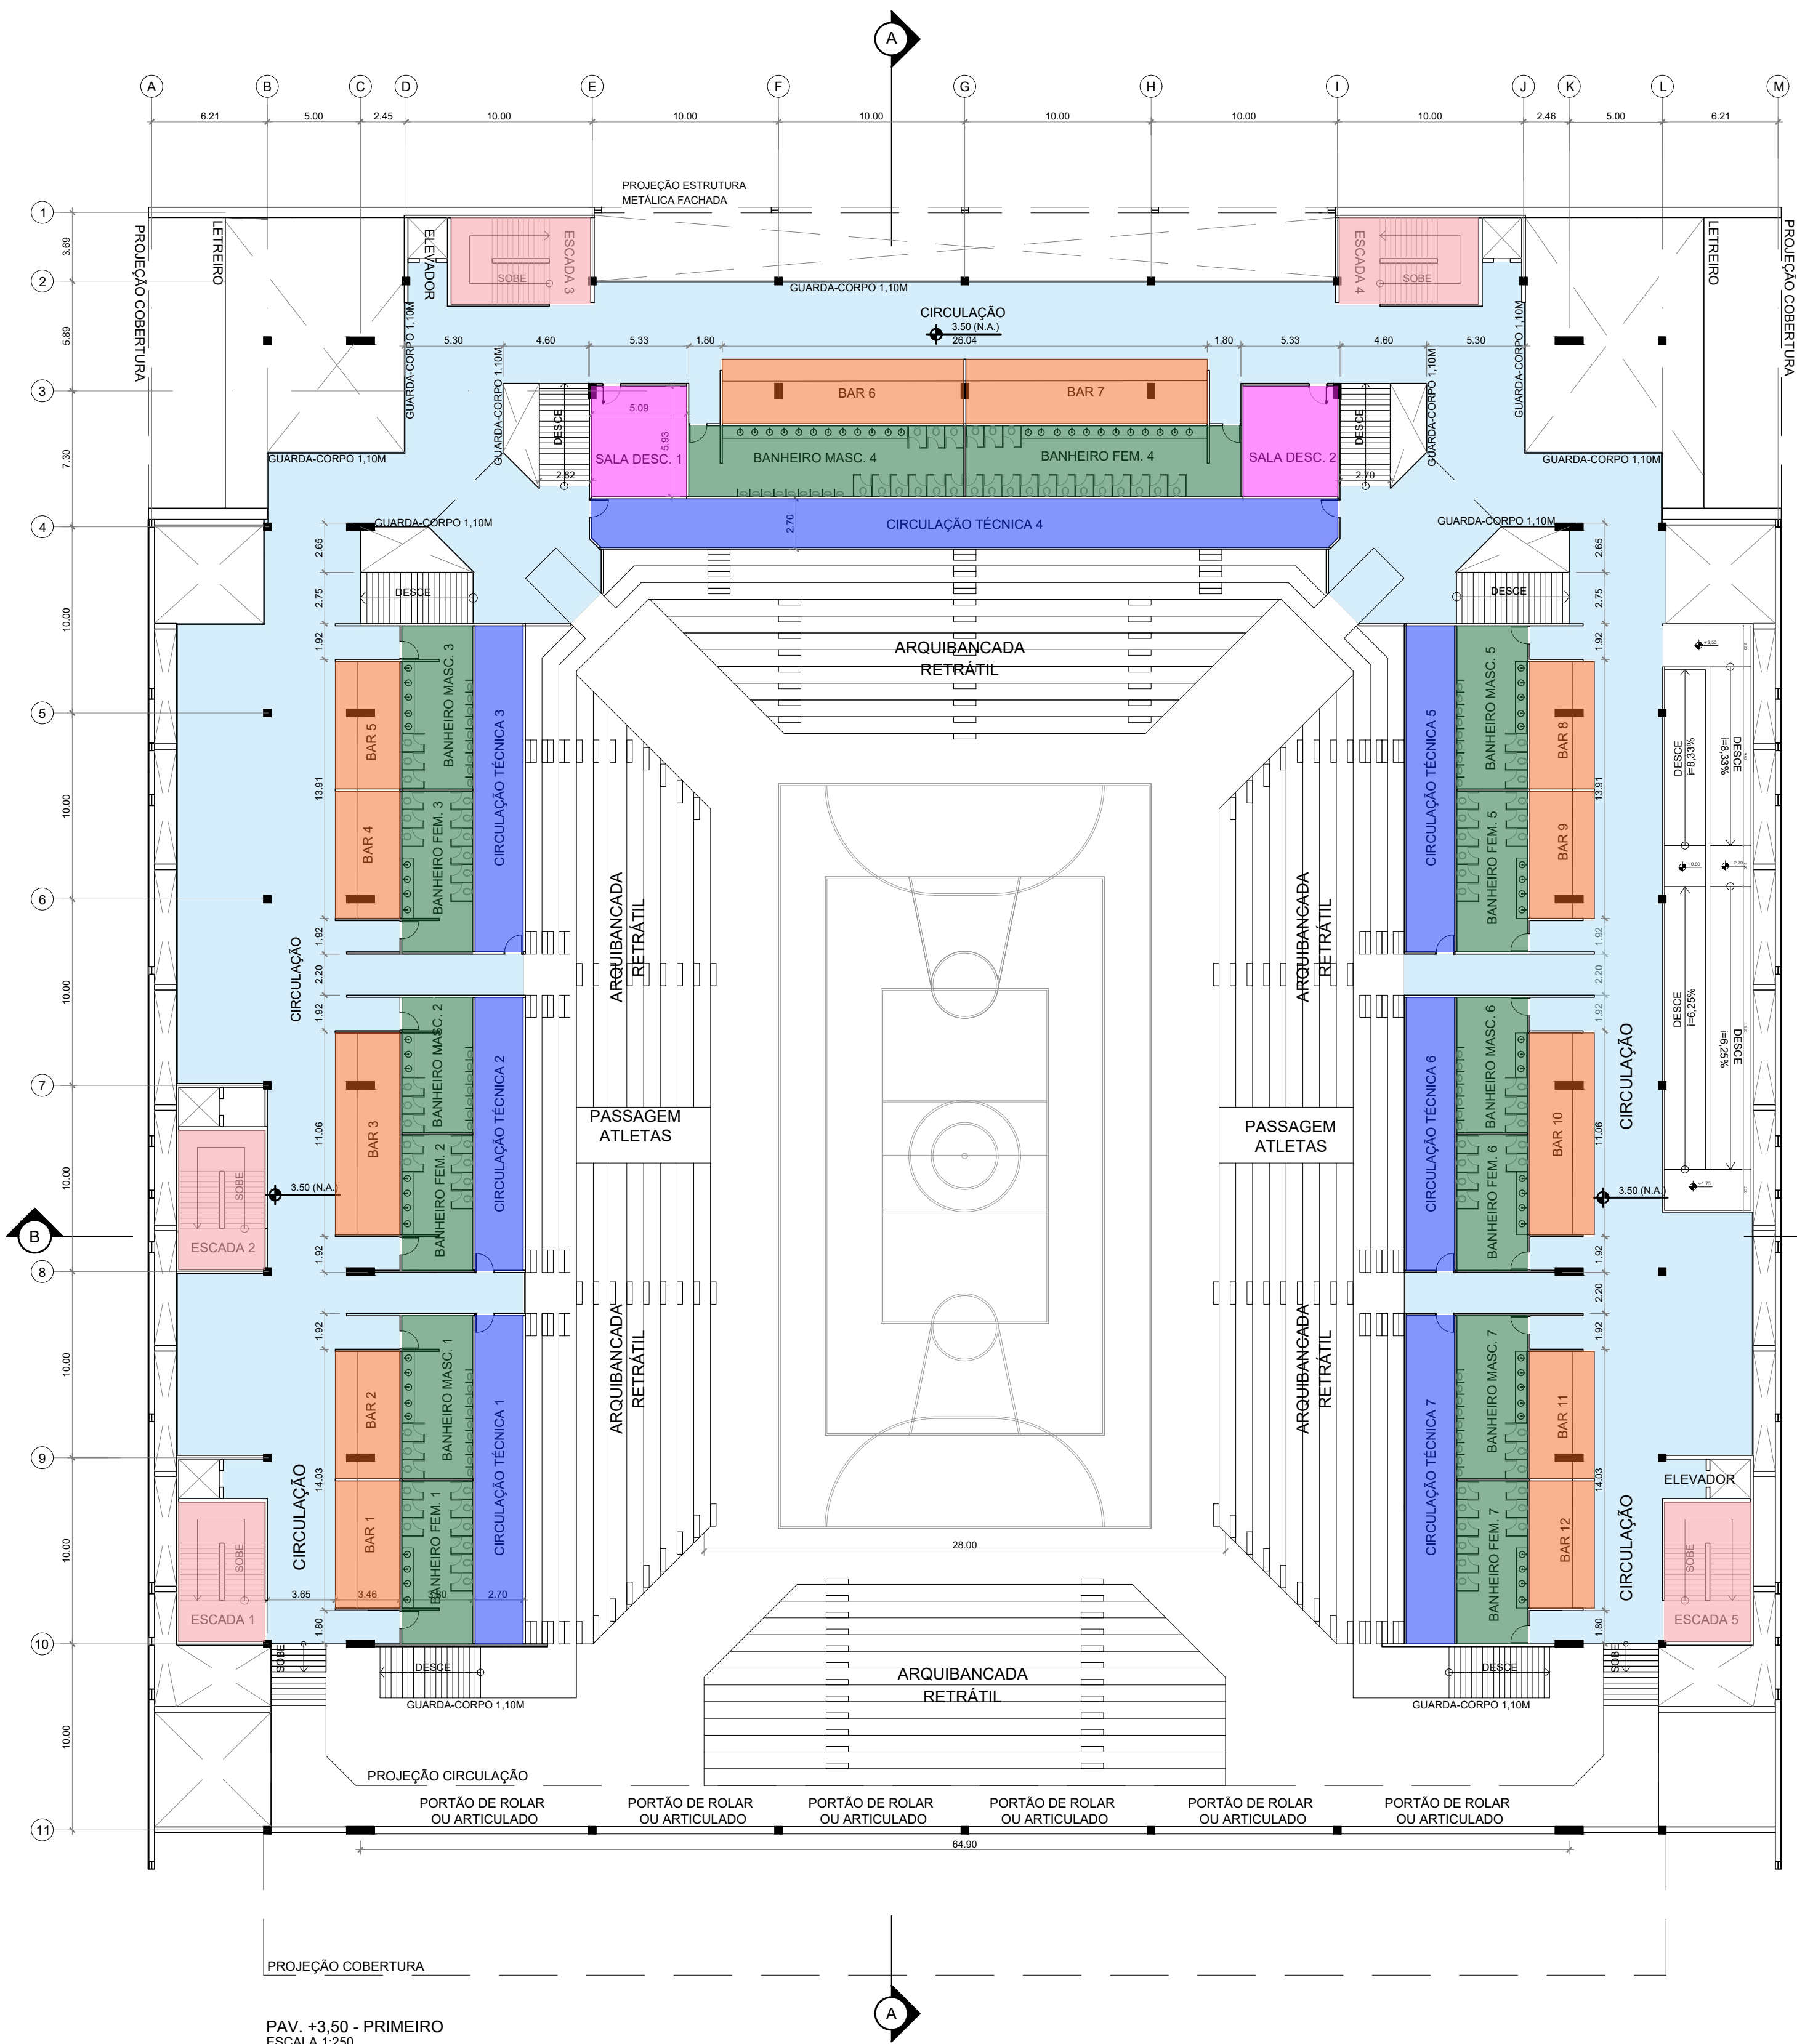

QUADRO DE ÁREAS - AMBIENTES		
1º PAVIMENTO	CIRCULAÇÃO VERTICAL 01	34,70
	CIRCULAÇÃO VERTICAL 02	34,70
	CIRCULAÇÃO VERTICAL 03	34,70
	CIRCULAÇÃO VERTICAL 04	34,70
	CIRCULAÇÃO VERTICAL 05	34,70
	BAR 01	23,65
	BAR 02	23,65
	BAR 03	37,44
	BAR 04	23,65
	BAR 05	23,65
	BAR 06	44,84
	BAR 07	44,84
	BAR 08	23,65
	BAR 09	23,65
	BAR 10	37,43
	BAR 11	23,65
	BAR 12	23,65
	BANHEIRO MASCULINO 01	33,27
	BANHEIRO MASCULINO 02	27,62
	BANHEIRO MASCULINO 03	33,27
	BANHEIRO MASCULINO 04	56,08
	BANHEIRO MASCULINO 05	33,27
	BANHEIRO MASCULINO 06	27,62
	BANHEIRO MASCULINO 07	33,27
	BANHEIRO FEMININO 01	33,27
	BANHEIRO FEMININO 02	27,62
	BANHEIRO FEMININO 03	32,81
	BANHEIRO FEMININO 04	56,08
	BANHEIRO FEMININO 05	32,81
	BANHEIRO FEMININO 06	27,62
	BANHEIRO FEMININO 07	33,27
	SALA DESCOMPRESSÃO (TEA) 01	30,16
	SALA DESCOMPRESSÃO (TEA) 02	30,16
	CIRCULAÇÃO GERAL	1.387,35
	CIRCULAÇÃO TÉCNICA 01	45,48
	CIRCULAÇÃO TÉCNICA 02	37,82
	CIRCULAÇÃO TÉCNICA 03	45,17
	CIRCULAÇÃO TÉCNICA 04	104,49
	CIRCULAÇÃO TÉCNICA 05	45,17
	CIRCULAÇÃO TÉCNICA 06	37,82
	CIRCULAÇÃO TÉCNICA 07	45,48
	TOTAL PAVIMENTO	2.863,16

R03	INCLUSÃO QUADRO DE ÁREAS E CENTRO DE TREINAMENTO	06/05/2026	GUILHERME	
R01	AJUSTE EDITAL DE REFERÊNCIAS	02/03/2026	DANILO C.	
R00	EMIÇÃO INICIAL	28/07/2025	JULIANA Z.	
REVISÃO	MODIFICAÇÕES	DATA	NOME	SOLICITANTE

PALÁCIO DOS ESPORTES

DISCIPLINA
ARQUITETURA

DESCRIMINAÇÃO
PLANTAS


DATA SOLICITAÇÃO
20/06/2025

ESCALA
1:250

ETAPA
ESTUDO PRELIMINAR

FOLHA
03/12



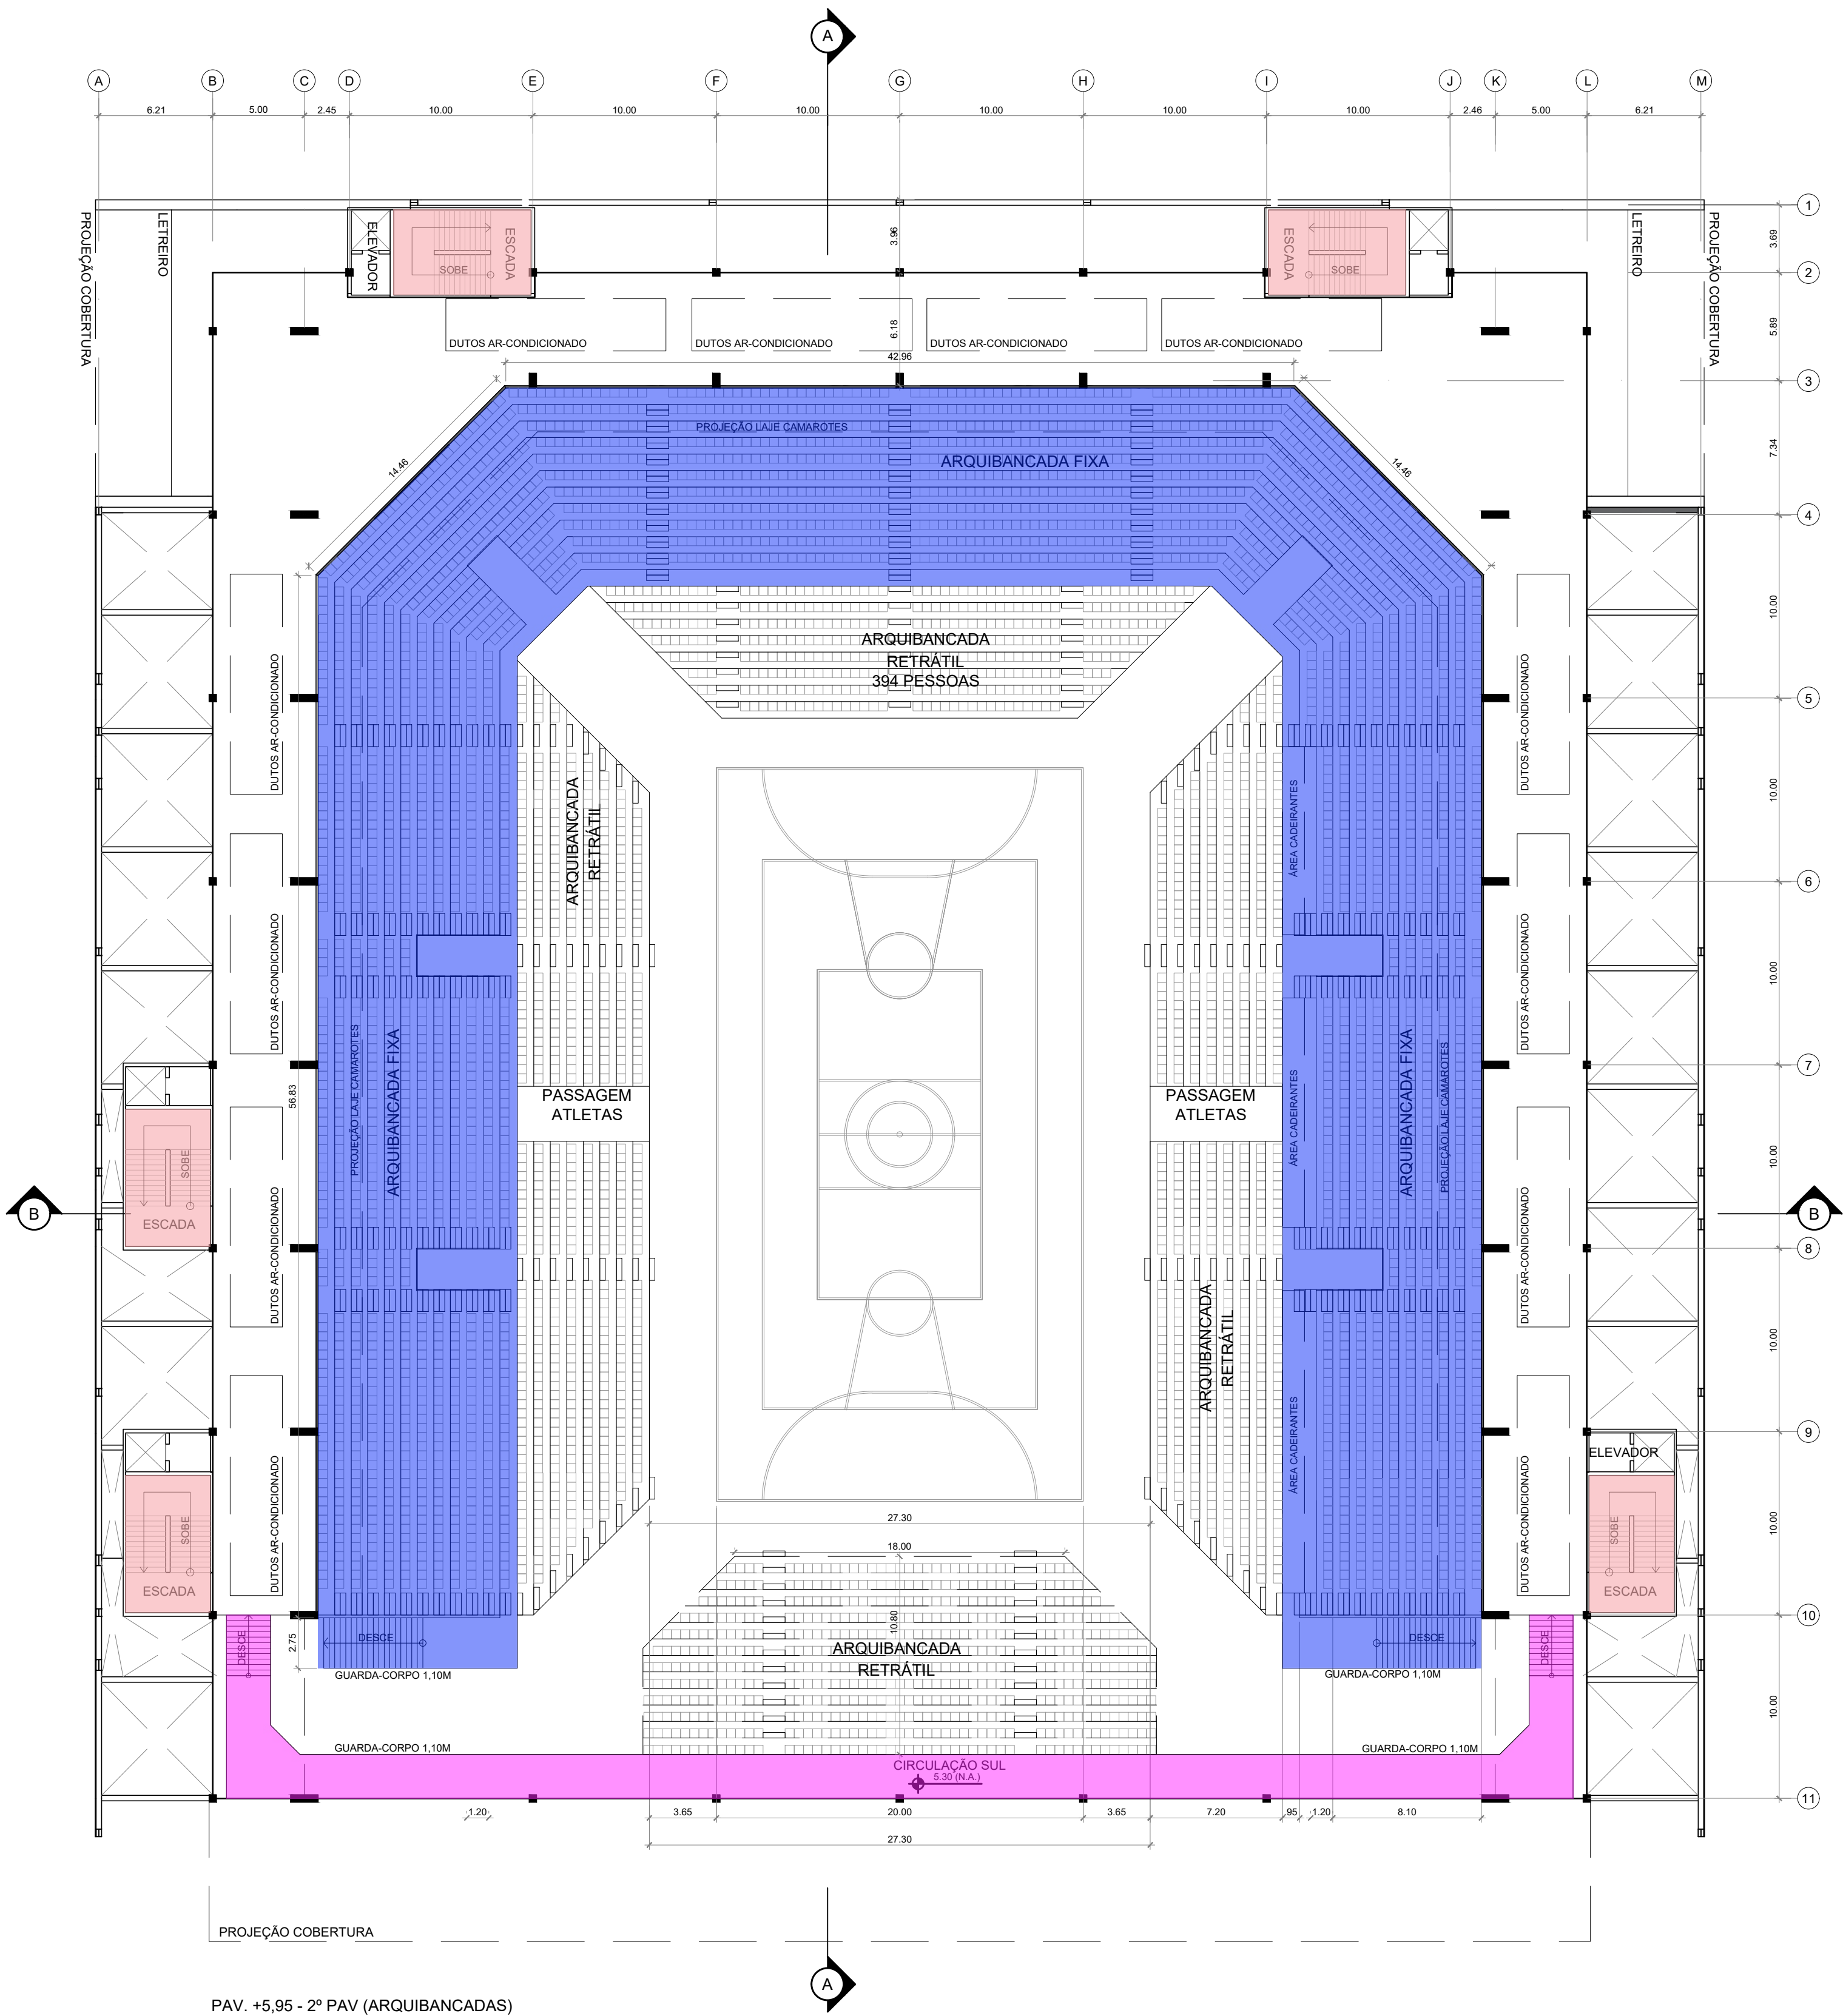

PAV. +5,95 - 2º PAV (ARQUIBANCADAS)
ESCALA 1:250

QUADRO DE ÁREAS - AMBIENTES		
2º PAVIMENTO	ARQUIBANCADA SUPERIOR FIXA	1.875,32
	CIRCULAÇÃO SUL	215,20
	CIRCULAÇÃO VERTICAL 01	34,70
	CIRCULAÇÃO VERTICAL 02	34,70
	CIRCULAÇÃO VERTICAL 03	34,70
	CIRCULAÇÃO VERTICAL 04	34,70
	CIRCULAÇÃO VERTICAL 05	34,70
TOTAL PAVIMENTO		2.264,02

R03	INCLUSÃO QUADRO DE ÁREAS E CENTRO DE TREINAMENTO	06/05/2026	GUILHERME	
R01	AJUSTE EDITAL DE REFERÊNCIAS	02/03/2026	DANILO C.	
R00	EMIÇÃO INICIAL	28/07/2025	JULIANA Z.	
REVISÃO	MODIFICAÇÕES	DATA	NOME	SOLICITANTE

PALÁCIO DOS ESPORTES

DISCIPLINA
ARQUITETURA

DESCRIÇÃO
PLANTAS

DATA SOLICITAÇÃO 20/06/2025	ESCALA 1:250	ETAPA ESTUDO PRELIMINAR	FOLHA 04/12
--------------------------------	-----------------	----------------------------	----------------






3° PAVIMENTO

REVISÃO	MODIFICAÇÕES	DATA	NOME	SOLICITANTE
---------	--------------	------	------	-------------




QUADRO DE ÁREAS - AMBIENTES			
SETOR	LEGENDA	AMBIENTE	m²
TÉRREO		QUADRA	1.694,79
		ARQUIVACANDIA MÓVEL	1.152,36
		ZONA MISTA	107,20
		CIRCULAÇÃO IMPRENSA	104,42
		SALA DE ENTREVISTAS	120,70
		VESTIÁRIO 01	201,19
		VESTIÁRIO 02	160,06
		VESTIÁRIOS SETOR LESTE	502,06
		MUCULAÇÃO 01	50,40
		MUCULAÇÃO 02	52,81
		ACESSO PRINCIPAL DESTA E CIRCUL	339,28
		ACESSO PRINCIPAL LESTE E CIRCUL	339,28
		ACESSO SECUNDARIO DESTA E CIRCUL	172,89
		ACESSO SECUNDARIO LESTE E CIRCUL	410,29
		LOJA 01	99,31
		LOJA 02	67,53
		LOJA 03	67,53
		LOJA 04	115,95
		LOJA 05	114,90
		LOJA 06	114,90
		LOJA 07	115,95
		LOJA 08	44,26
		CIRCULAÇÃO VERTICAL 01 (escada + elevador)	39,17
		CIRCULAÇÃO VERTICAL 02 (escada + elevador)	39,17
		CIRCULAÇÃO VERTICAL 03 (escada + elevador)	39,17
		CIRCULAÇÃO VERTICAL 04 (escada + elevador)	39,17
		CIRCULAÇÃO VERTICAL 05 (escada + elevador)	39,81
		RAMPAS	154,31
		ÁREA EXTERNA COBERTA DESTA	284,76
		ÁREA EXTERNA COBERTA LESTE	284,76
		CIRCULAÇÃO EXTERNA LOJAS	156,28
		CIRCULAÇÃO TÉCNICA	149,21
		TOTAL PAVIMENTO	7.511,51
1º PAVIMENTO		CIRCULAÇÃO VERTICAL 01	34,70
		CIRCULAÇÃO VERTICAL 02	34,70
		CIRCULAÇÃO VERTICAL 03	34,70
		CIRCULAÇÃO VERTICAL 04	34,70
		CIRCULAÇÃO VERTICAL 05	34,70
		BAR 01	23,65
		BAR 02	23,65
		BAR 03	37,44
		BAR 04	23,65
		BAR 05	23,65
		BAR 06	44,84
		BAR 07	44,84
		BAR 08	23,65
		BAR 09	23,65
		BAR 10	37,43
		BAR 11	23,65
		BAR 12	23,65
		BANHEIRO MASCULINO 01	33,27
		BANHEIRO MASCULINO 02	27,62
		BANHEIRO MASCULINO 03	33,27
		BANHEIRO MASCULINO 04	56,08
		BANHEIRO MASCULINO 05	33,27
		BANHEIRO MASCULINO 06	27,62
		BANHEIRO MASCULINO 07	33,27
		BANHEIRO FEMININO 01	33,27
		BANHEIRO FEMININO 02	27,62
		BANHEIRO FEMININO 03	33,21
		BANHEIRO FEMININO 04	56,08
		BANHEIRO FEMININO 05	33,21
		BANHEIRO FEMININO 06	27,62
		BANHEIRO FEMININO 07	27,62
		SALA DE COMPRESSÃO (TEA) 01	30,16
		SALA DE COMPRESSÃO (TEA) 02	30,16
	CIRCULAÇÃO GERAL	1.387,35	
	CIRCULAÇÃO TÉCNICA 01	45,48	
	CIRCULAÇÃO TÉCNICA 02	45,48	
	CIRCULAÇÃO TÉCNICA 03	45,17	
	CIRCULAÇÃO TÉCNICA 04	45,17	
	CIRCULAÇÃO TÉCNICA 05	45,17	
	CIRCULAÇÃO TÉCNICA 06	37,82	
	CIRCULAÇÃO TÉCNICA 07	37,82	
	CIRCULAÇÃO TÉCNICA 08	45,48	
	TOTAL PAVIMENTO	2.863,16	
2º PAVIMENTO		ARQUIVACANDIA SUPERIOR FIXA	1.875,12
		CIRCULAÇÃO 01A	213,20
		CIRCULAÇÃO VERTICAL 01	34,70
		CIRCULAÇÃO VERTICAL 02	34,70
		CIRCULAÇÃO VERTICAL 03	34,70
		CIRCULAÇÃO VERTICAL 04	34,70
		CIRCULAÇÃO VERTICAL 05	34,70
		TOTAL PAVIMENTO	2.864,02
		CAMAROTE 01	17,71
		CAMAROTE 02	17,71
		CAMAROTE 03	17,71
		CAMAROTE 04	17,71
		CAMAROTE 05	17,71
		CAMAROTE 06	17,71
		CAMAROTE 07	17,71
		CAMAROTE 08	17,71
		CAMAROTE 09	17,71
		CAMAROTE 10	42,61
		CAMAROTE 11	15,80
		CAMAROTE 12	15,51
		CAMAROTE 13	15,51
		CAMAROTE 14	15,51
		CAMAROTE 15	15,51
		CAMAROTE 16	15,51
		CAMAROTE 17	15,51
		CAMAROTE 18	15,80
		CAMAROTE 19	42,61
		CAMAROTE 20	17,71
		CAMAROTE 21	17,71
		CAMAROTE 22	17,71
		CAMAROTE 23	17,71
		CAMAROTE 24	17,71
		CAMAROTE 25	17,71
	CAMAROTE 26	17,71	
	CAMAROTE 27	17,71	
	CAMAROTE 28	17,71	
	CAMAROTE 29	17,71	
	CAMAROTE 30	17,71	
3º PAVIMENTO		CABINE IMPRENSA 01	8,89
		CABINE IMPRENSA 02	8,38
		CABINE IMPRENSA 03	8,38
		CABINE IMPRENSA 04	8,89
		BANHEIRO FEMININO - CAMAROTE	26,28
		BANHEIRO MASCULINO - CAMAROTE	26,29
		CIRCULAÇÃO GERAL	633,19
		ARQUIVACANDIA CAMAROTES	456,67
		VARANDA ABERTA	143,55
		COPA 02	46,64
		COPA 03	46,64
	CIRCULAÇÃO VERTICAL 01	34,70	
	CIRCULAÇÃO VERTICAL 02	34,70	
	CIRCULAÇÃO VERTICAL 03	34,70	
	CIRCULAÇÃO VERTICAL 04	34,70	
	CIRCULAÇÃO VERTICAL 05	34,70	
	TOTAL PAVIMENTO	2.174,39	
	TOTAL AMBIENTES GINÁSIO	14.813,39	


R03	INCLUSÃO QUADRO DE ÁREAS E CENTRO DE TREINAMENTO	06/05/2026	GUILHERME	
R01	AJUSTE EDITAL DE REFERÊNCIAS	02/03/2026	DANILO C.	
R00	EMISSIONAL INICIAL	28/07/2025	JULIANA Z	
REVISÃO	MODIFICAÇÕES	DATA	NOME	SOLICITANTE

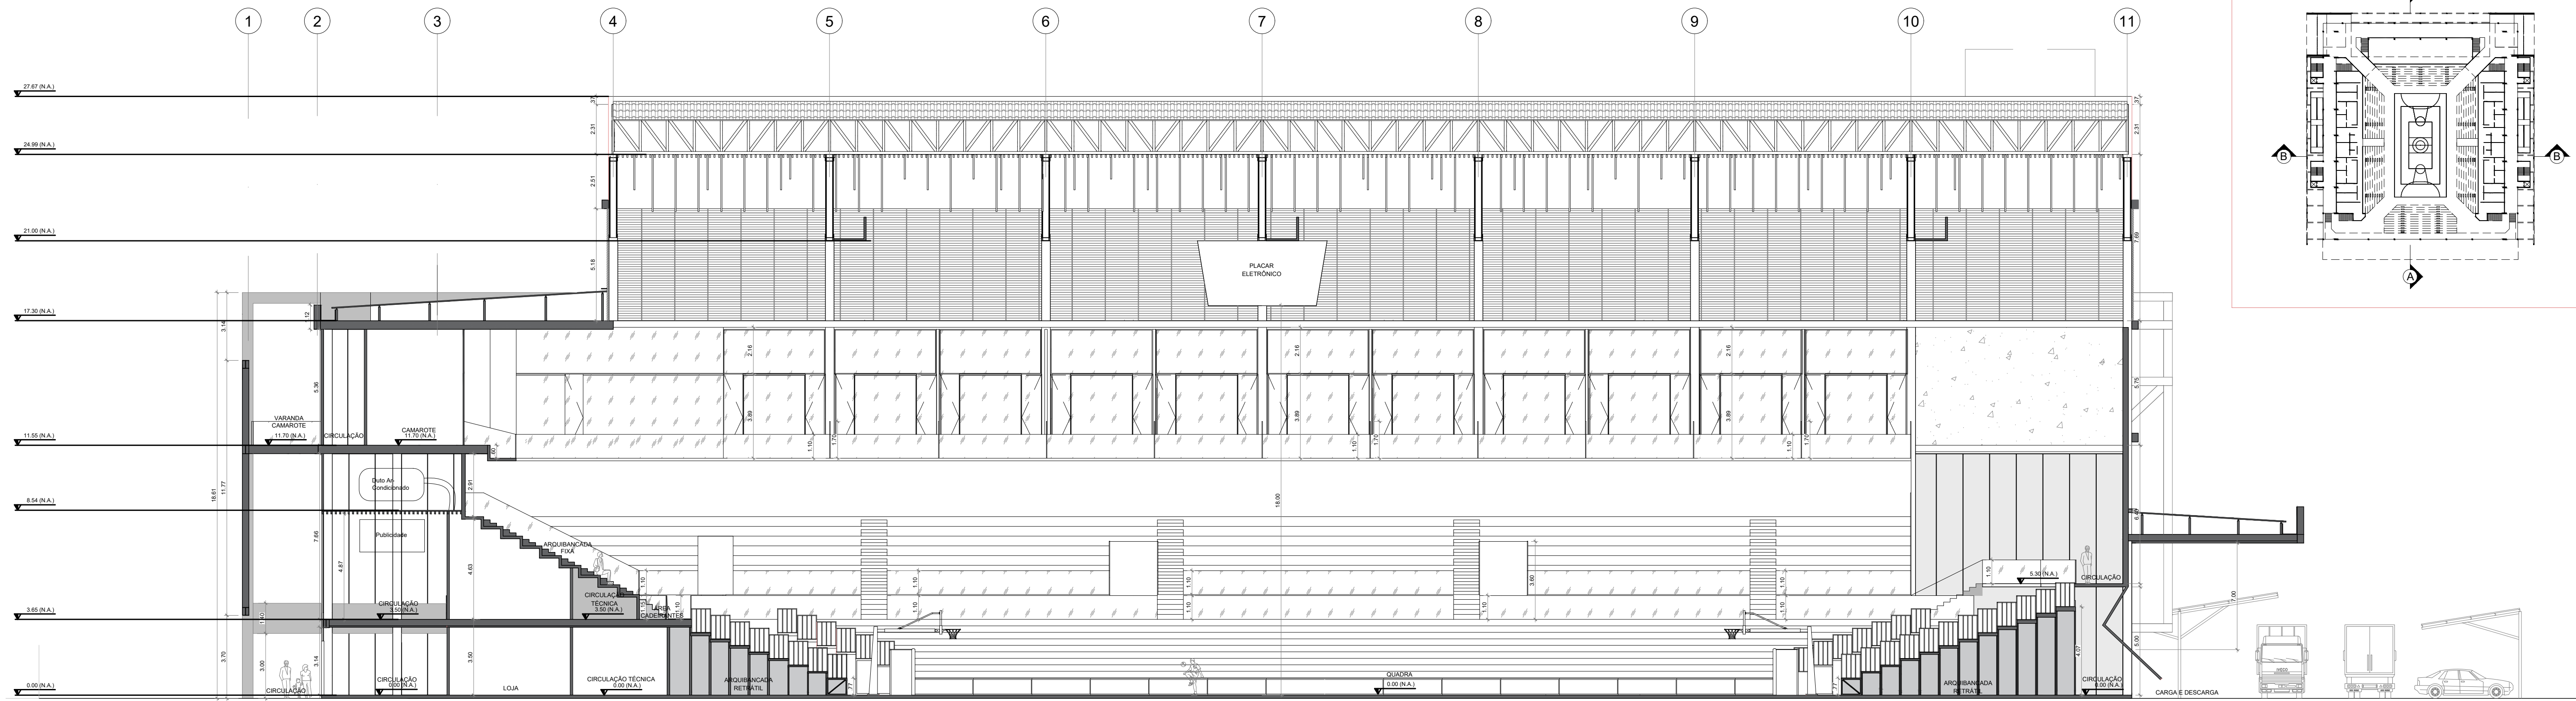

CORTE AA - LONGITUDINAL
ESCALA 1:150

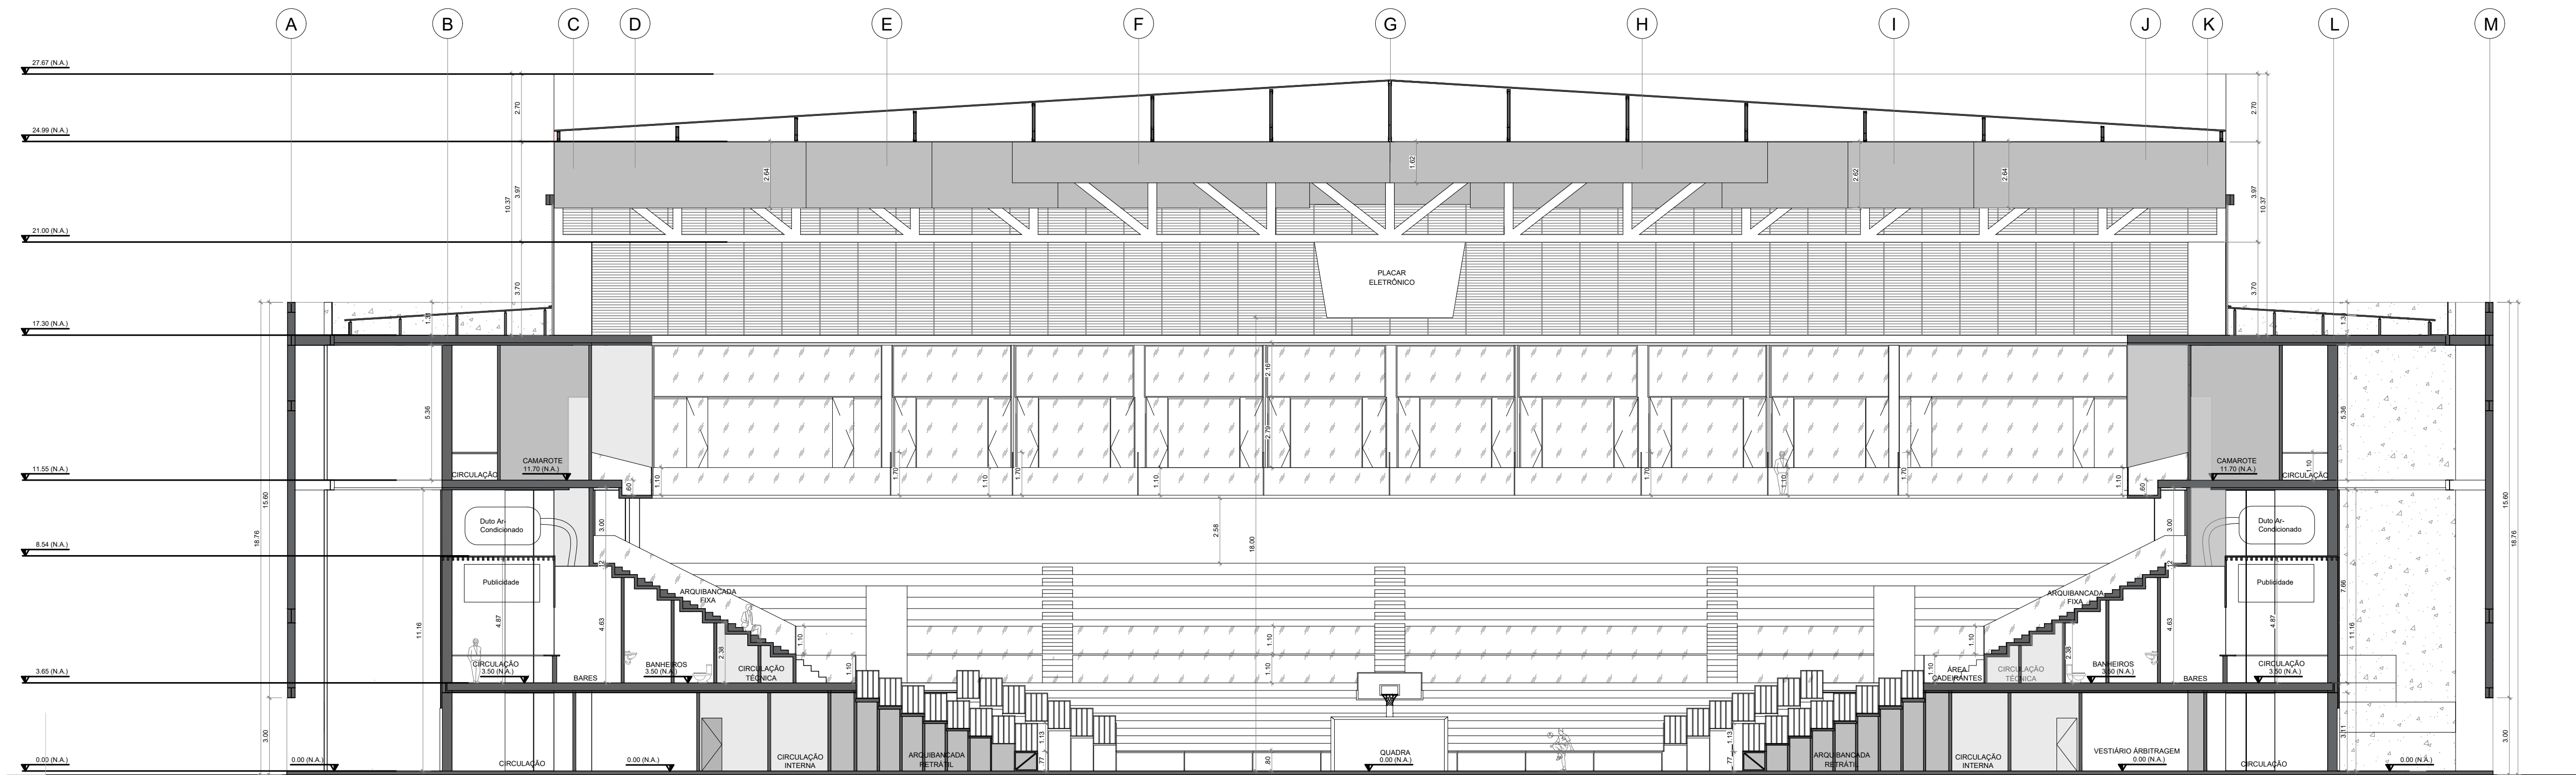

CORTE BB - TRANSVERSAL
ESCALA 1:150

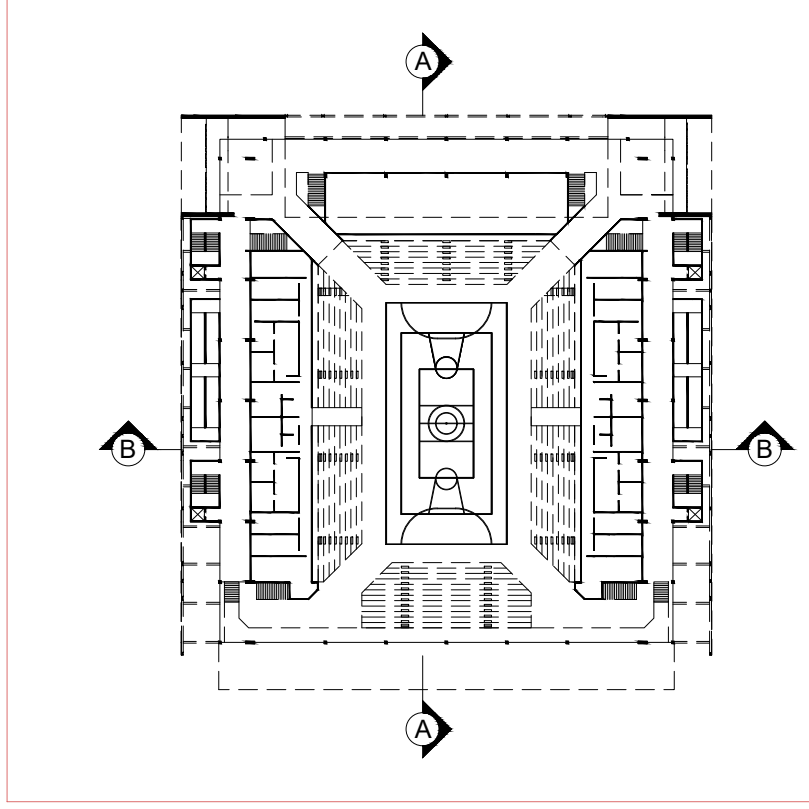

REVISÃO	MODIFICAÇÕES	DATA	NOME	SOLICITANTE
R03	INCLUSÃO QUADRO DE ÁREAS E CENTRO DE TREINAMENTO	06/05/2026	GUILHERME	
R01	AJUSTE EDITAL DE REFERÊNCIAS	02/03/2026	DANILO C.	
R00	EMIÇÃO INICIAL	28/07/2025	JULIANA Z.	

PALÁCIO DOS ESPORTES

DISCIPLINA
ARQUITETURA

DESCRIMINAÇÃO
CORTES


DATA SOLICITAÇÃO
20/06/2025

ESCALA
1:150


ETAPA
ESTUDO PRELIMINAR

FOLHA
07/12




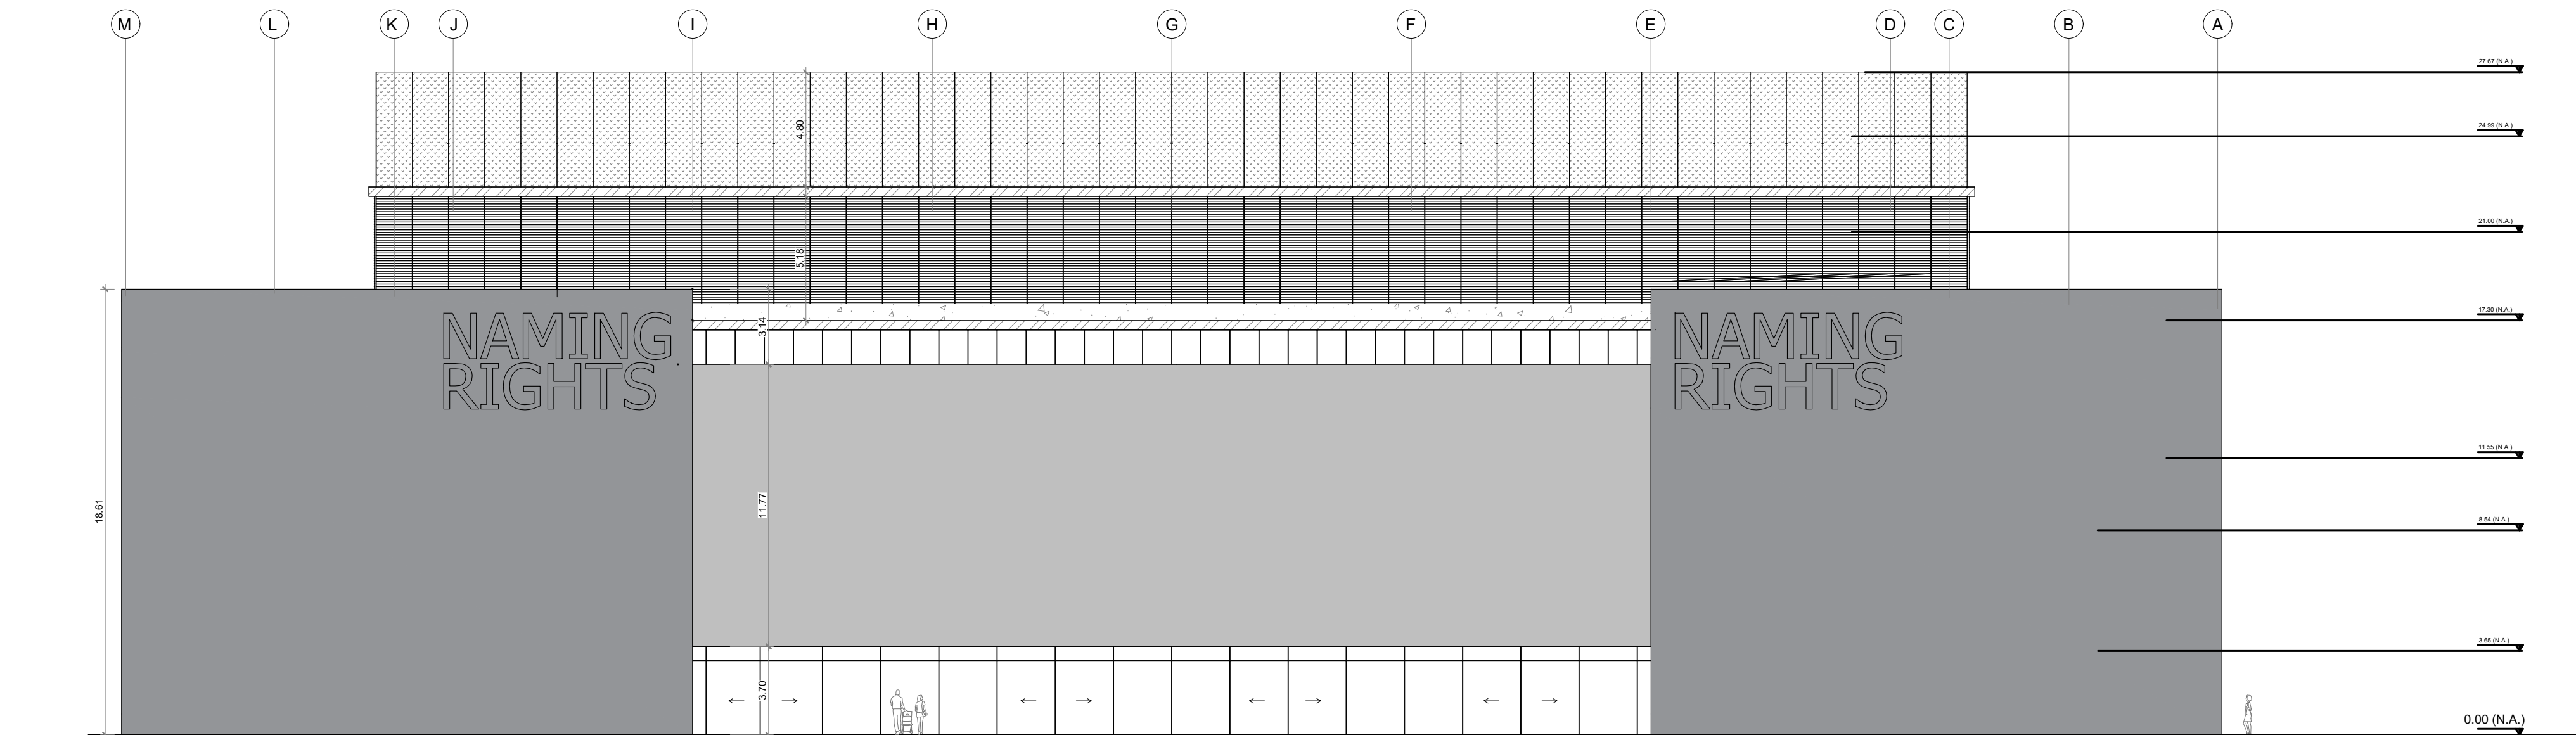

FACHADA LATERAL - CIRCULAÇÃO SOCIAL
ESCALA 1:200

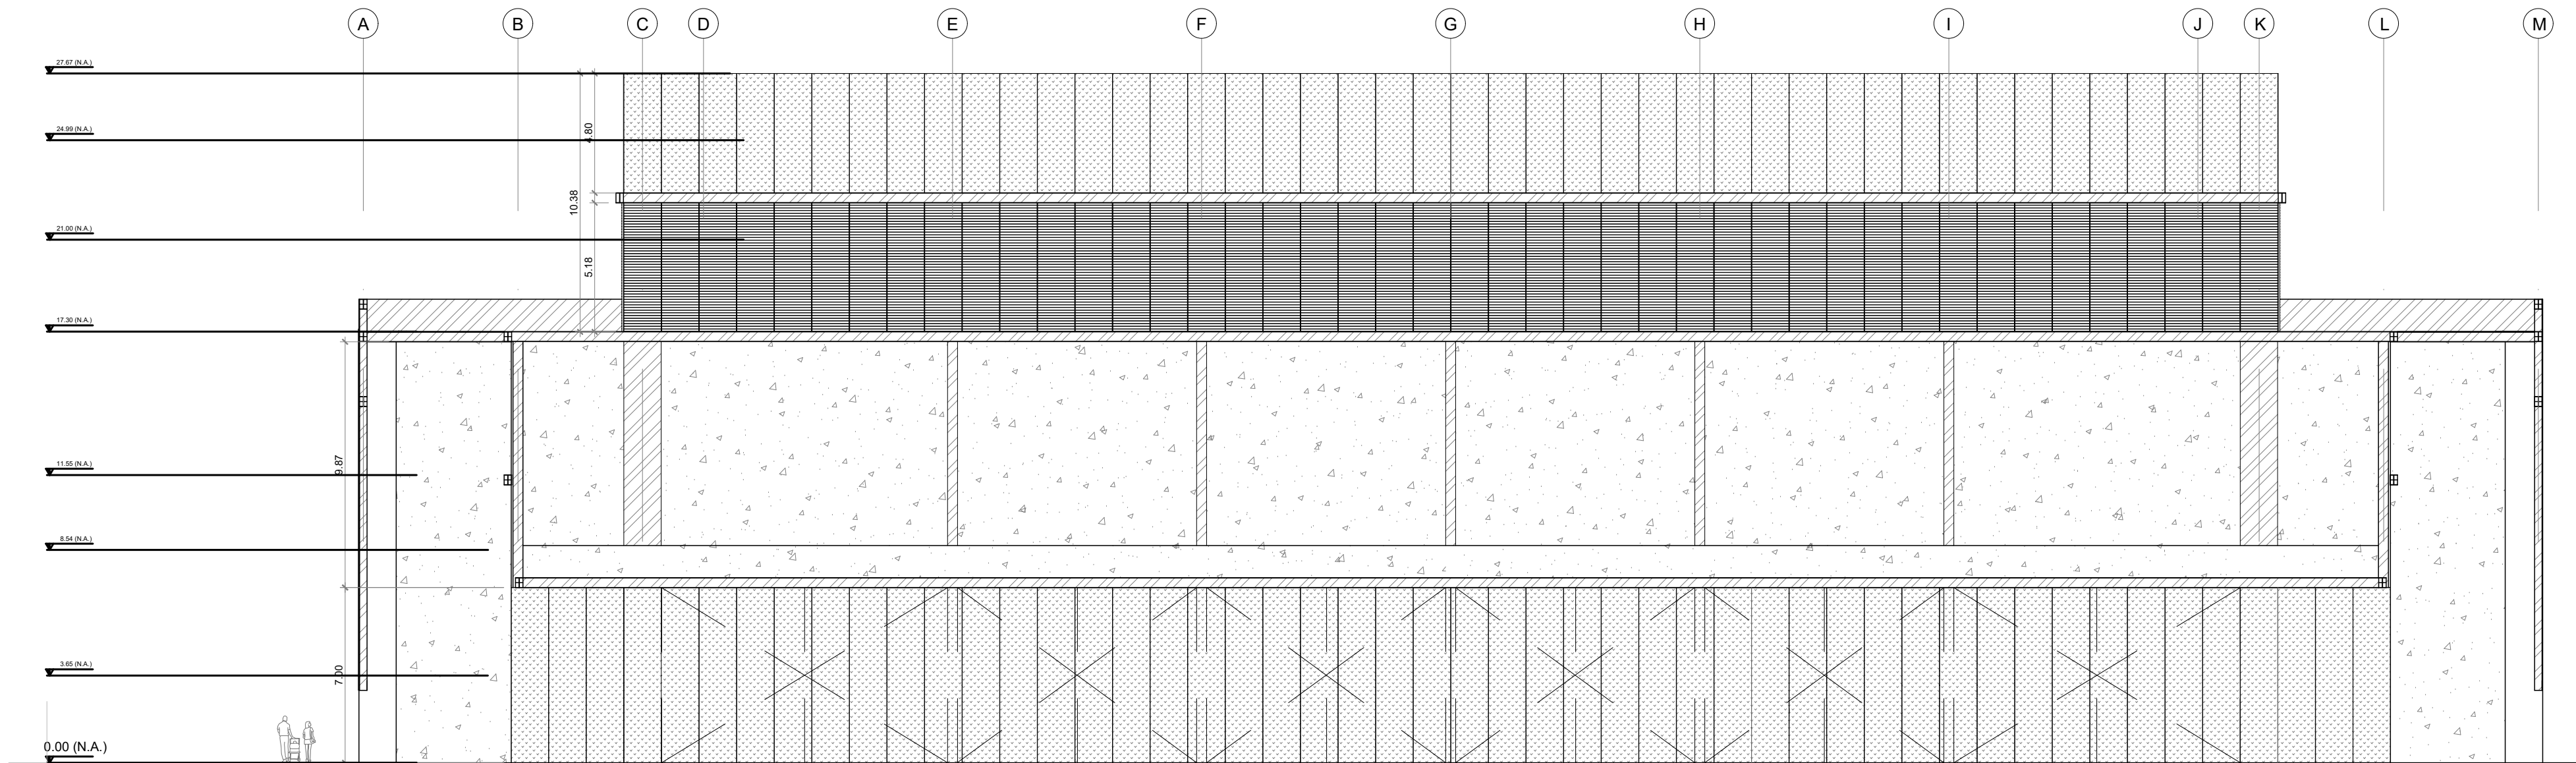

FACHADA LATERAL - SERVIÇO CARGA E DESCARGA
ESCALA 1:200

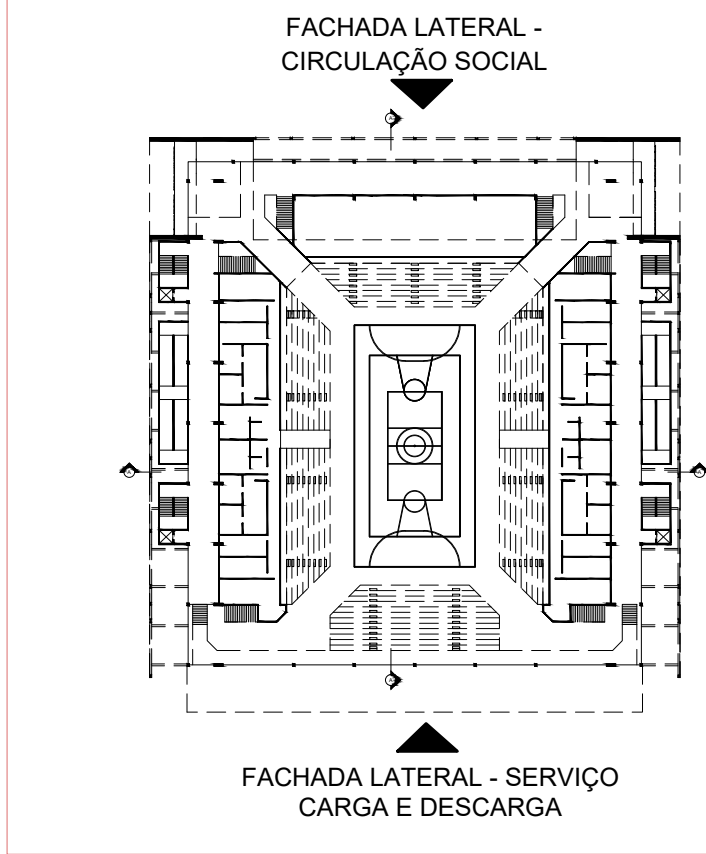

R03	INCLUSÃO QUADRO DE ÁREAS E CENTRO DE TREINAMENTO	06/05/2026	GUILHERME	
R01	AJUSTE EDITAL DE REFERÊNCIAS	02/03/2026	DANILO C.	
R00	EMIÇÃO INICIAL	28/07/2025	JULIANA Z.	
REVISÃO	MODIFICAÇÕES	DATA	NOME	SOLICITANTE

PALÁCIO DOS ESPORTES

DISCIPLINA
ARQUITETURA

DESCRIMINAÇÃO
FACHADAS


DATA SOLICITAÇÃO
20/06/2025

ESCALA
1:200


ETAPA
ESTUDO PRELIMINAR

FOLHA
08/12




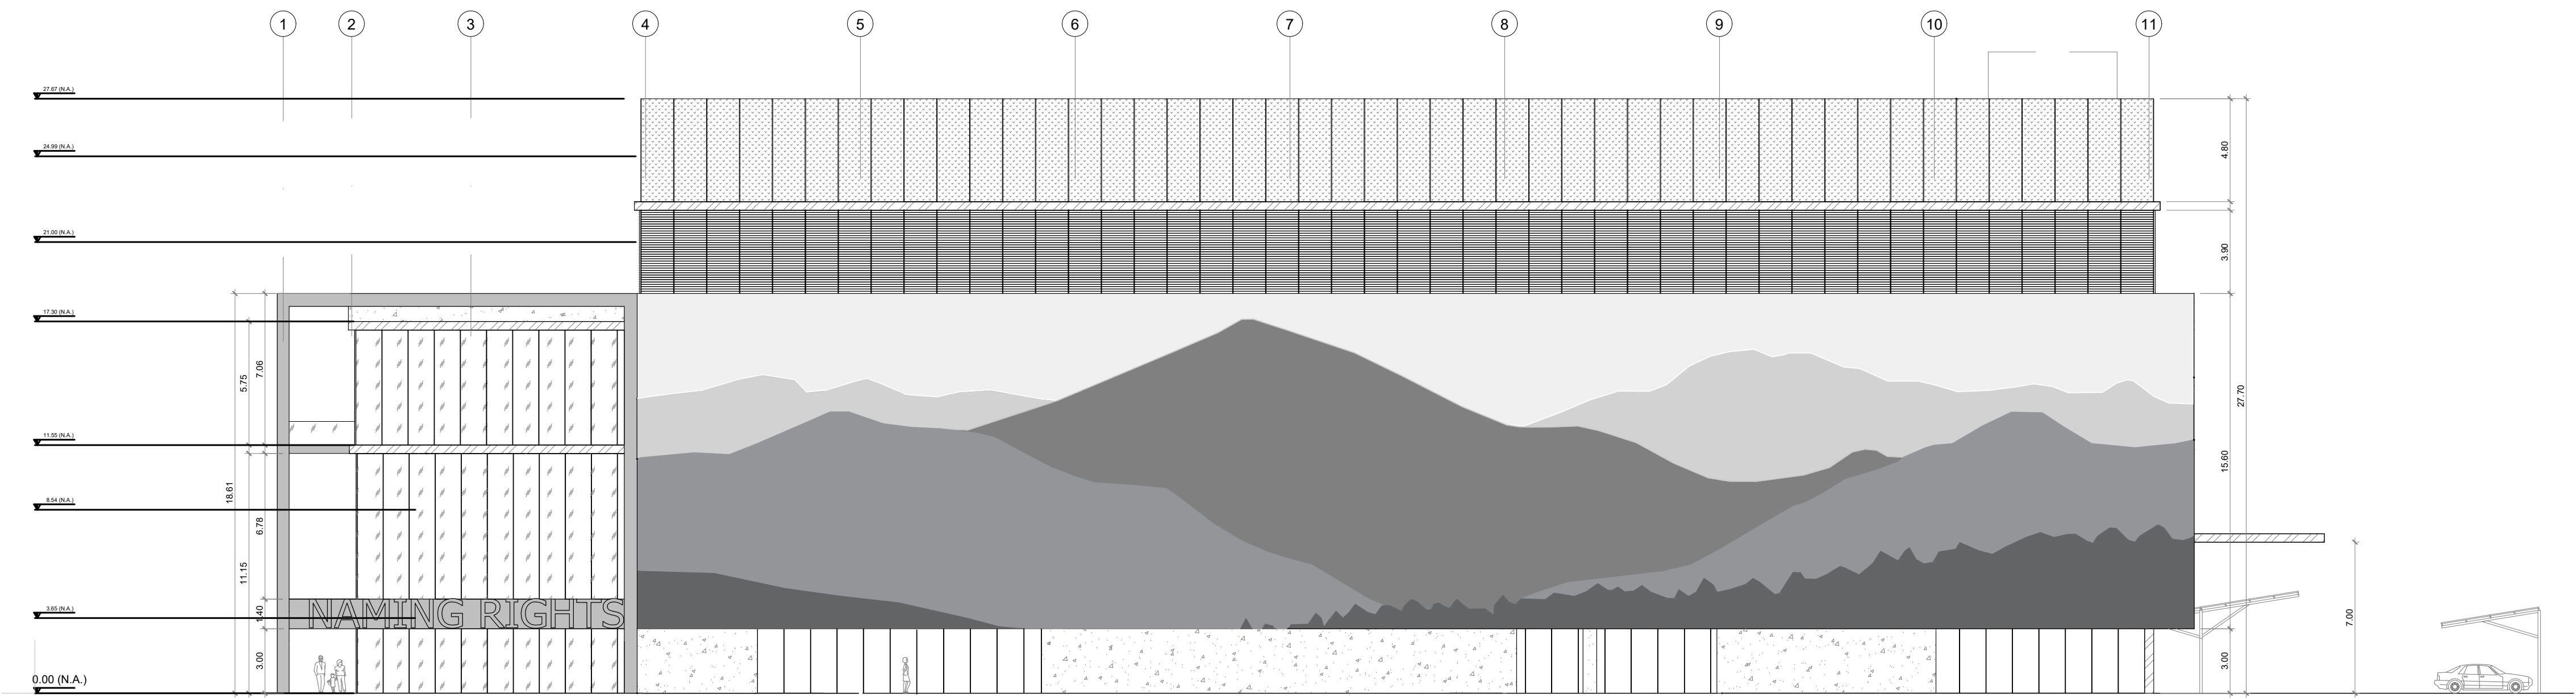

FACHADA PRINCIPAL - AV. EDGAR NELSON MEISTER
ESCALA 1:200

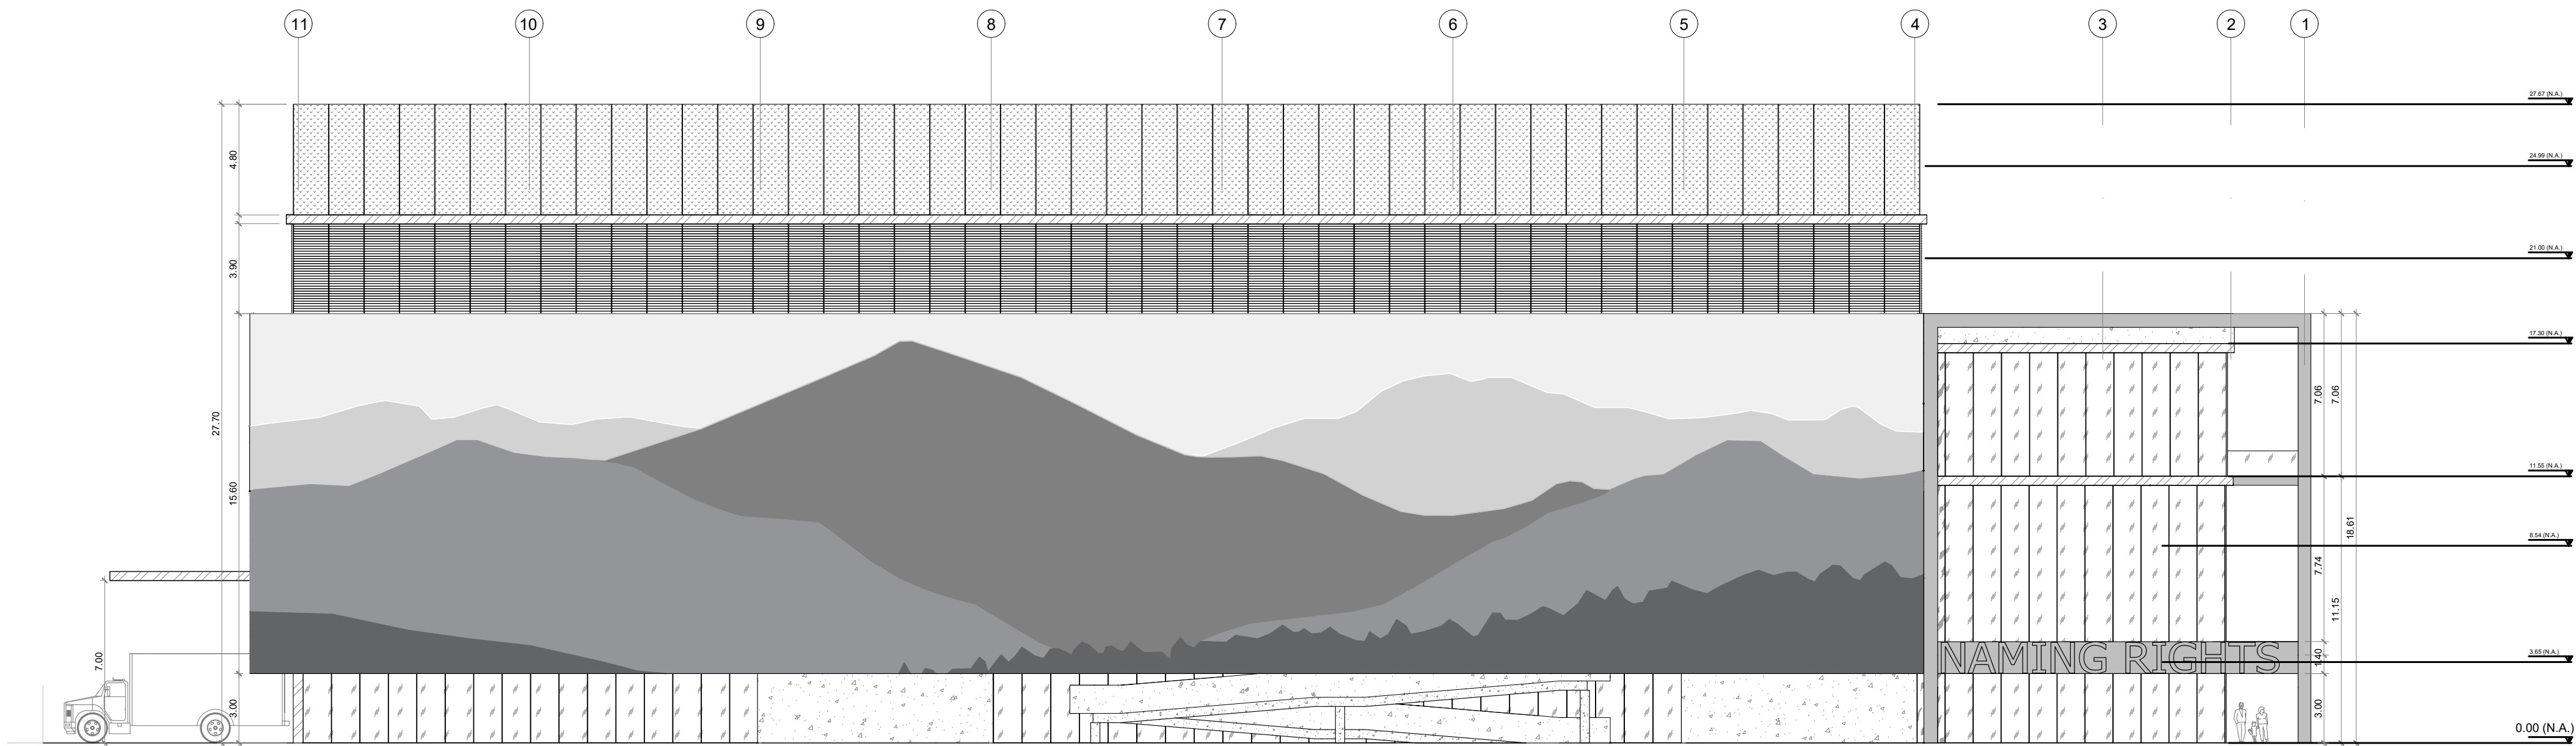

FACHADA POSTERIOR - ESTACIONAMENTO
ESCALA 1:200

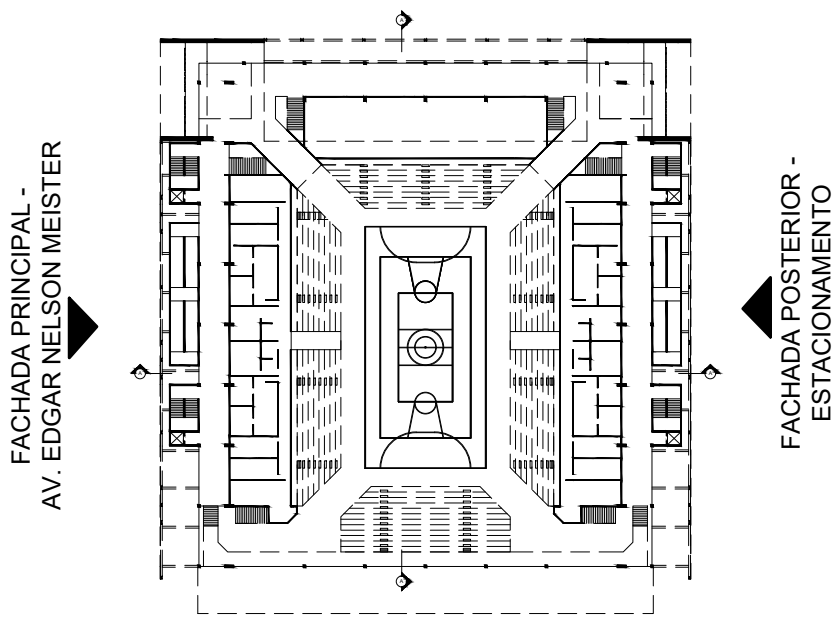

R03	INCLUSÃO QUADRO DE ÁREAS E CENTRO DE TREINAMENTO	06/05/2026	GUILHERME	
R01	AJUSTE EDITAL DE REFERÊNCIAS	02/03/2026	DANILO C.	
R00	EMIÇÃO INICIAL	28/07/2025	JULIANA Z.	
REVISÃO	MODIFICAÇÕES	DATA	NOME	SOLICITANTE

PALÁCIO DOS ESPORTES

DISCIPLINA
ARQUITETURA

DESCRIMINAÇÃO
FACHADAS


DATA SOLICITAÇÃO
20/06/2025

ESCALA
1:200

ETAPA
ESTUDO PRELIMINAR

FOLHA
09/12



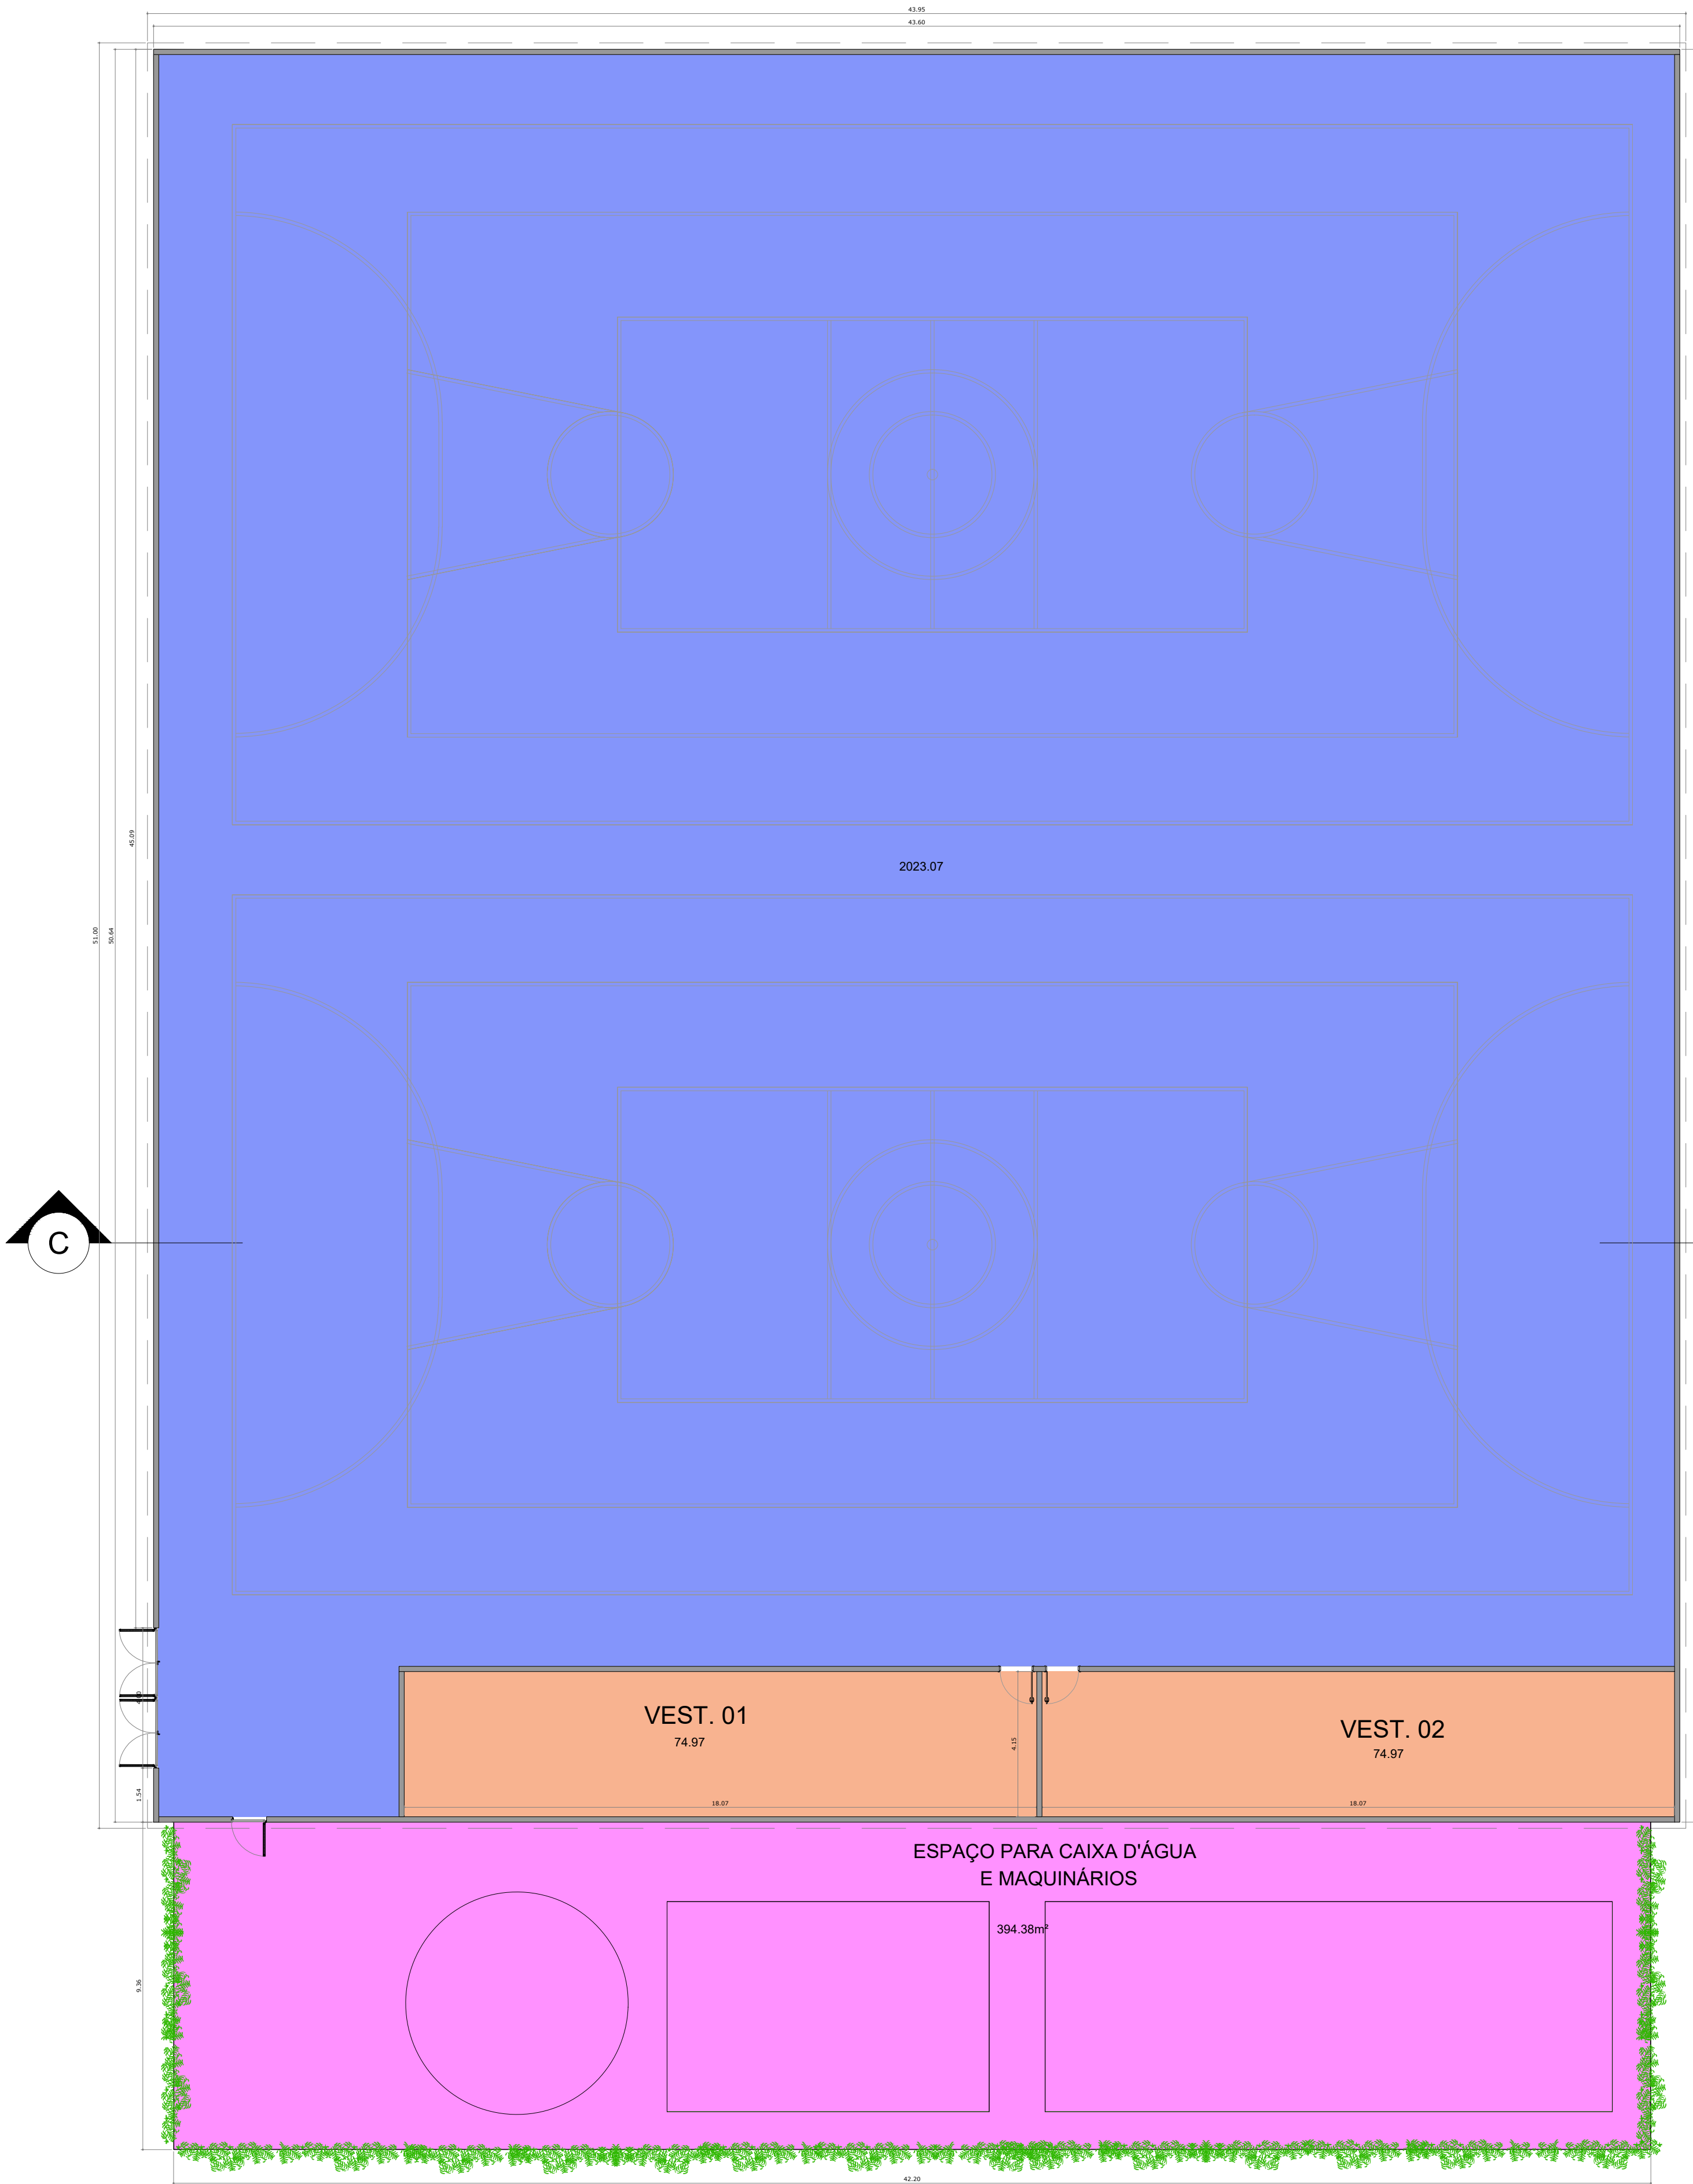

QUADRO DE ÁREAS - AMBIENTES CENTRO DE TREINAMENTO			
SETOR	LEGENDA	AMBIENTE	m²
TÉRREO		QUADRA	2.023,07
		VESTIÁRIO 01	74,97
		VESTIÁRIO 02	74,97
	TOTAL PAVIMENTO		2.173,01

PLANTA - CENTRO DE TREINAMENTO
ESCALA 1:125

R03	AJUSTE CENTRO DE TREINAMENTO	13/07/2026	DANILO C.	
R02	INCLUSÃO QUADRO DE ÁREAS E CENTRO DE TREINAMENTO	06/05/2026	GUILHERME	
R01	AJUSTE EDITAL DE REFERÊNCIAS	02/03/2026	DANILO C.	
R00	EMIÇÃO INICIAL	28/07/2025	JULIANA Z.	
REVISÃO	MODIFICAÇÕES	DATA	NOME	SOLICITANTE


PALÁCIO DOS ESPORTES

DISCIPLINA
ARQUITETURA


DESCRIMINAÇÃO
PLANTA

DATA SOLICITAÇÃO 20/06/2025	ESCALA 1:125	ETAPA ESTUDO PRELIMINAR	FOLHA 10/12
--------------------------------	-----------------	----------------------------	----------------



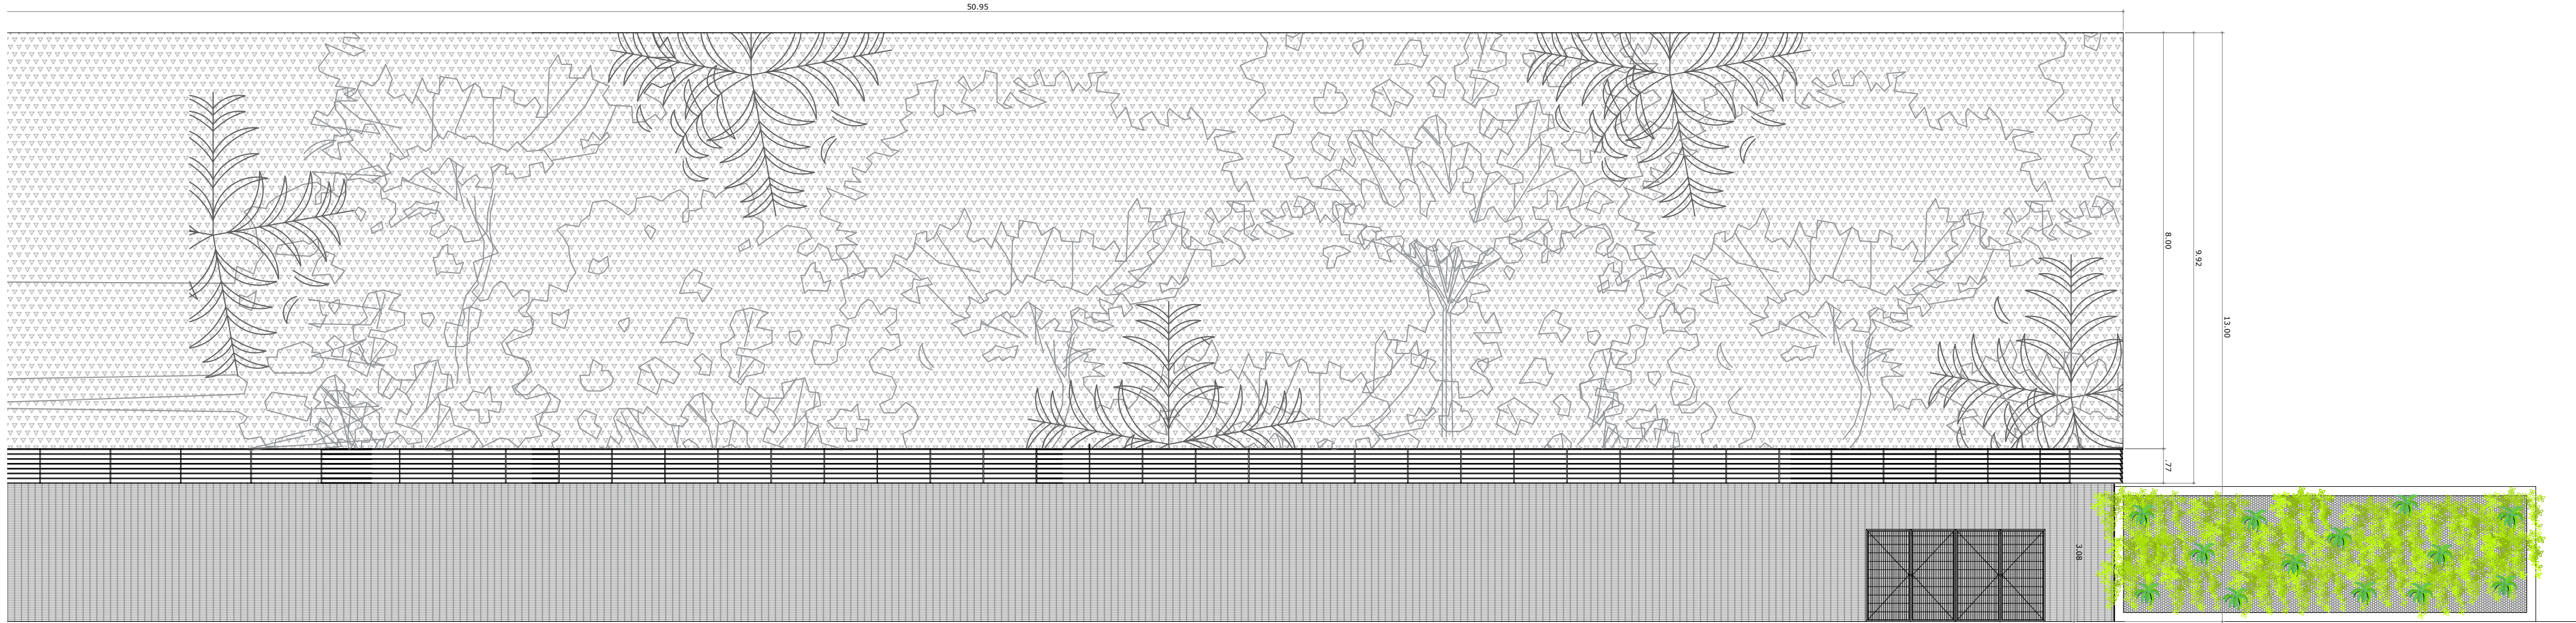

FACHADA PRINCIPAL - CENTRO DE TREINAMENTO
ESCALA 1:100

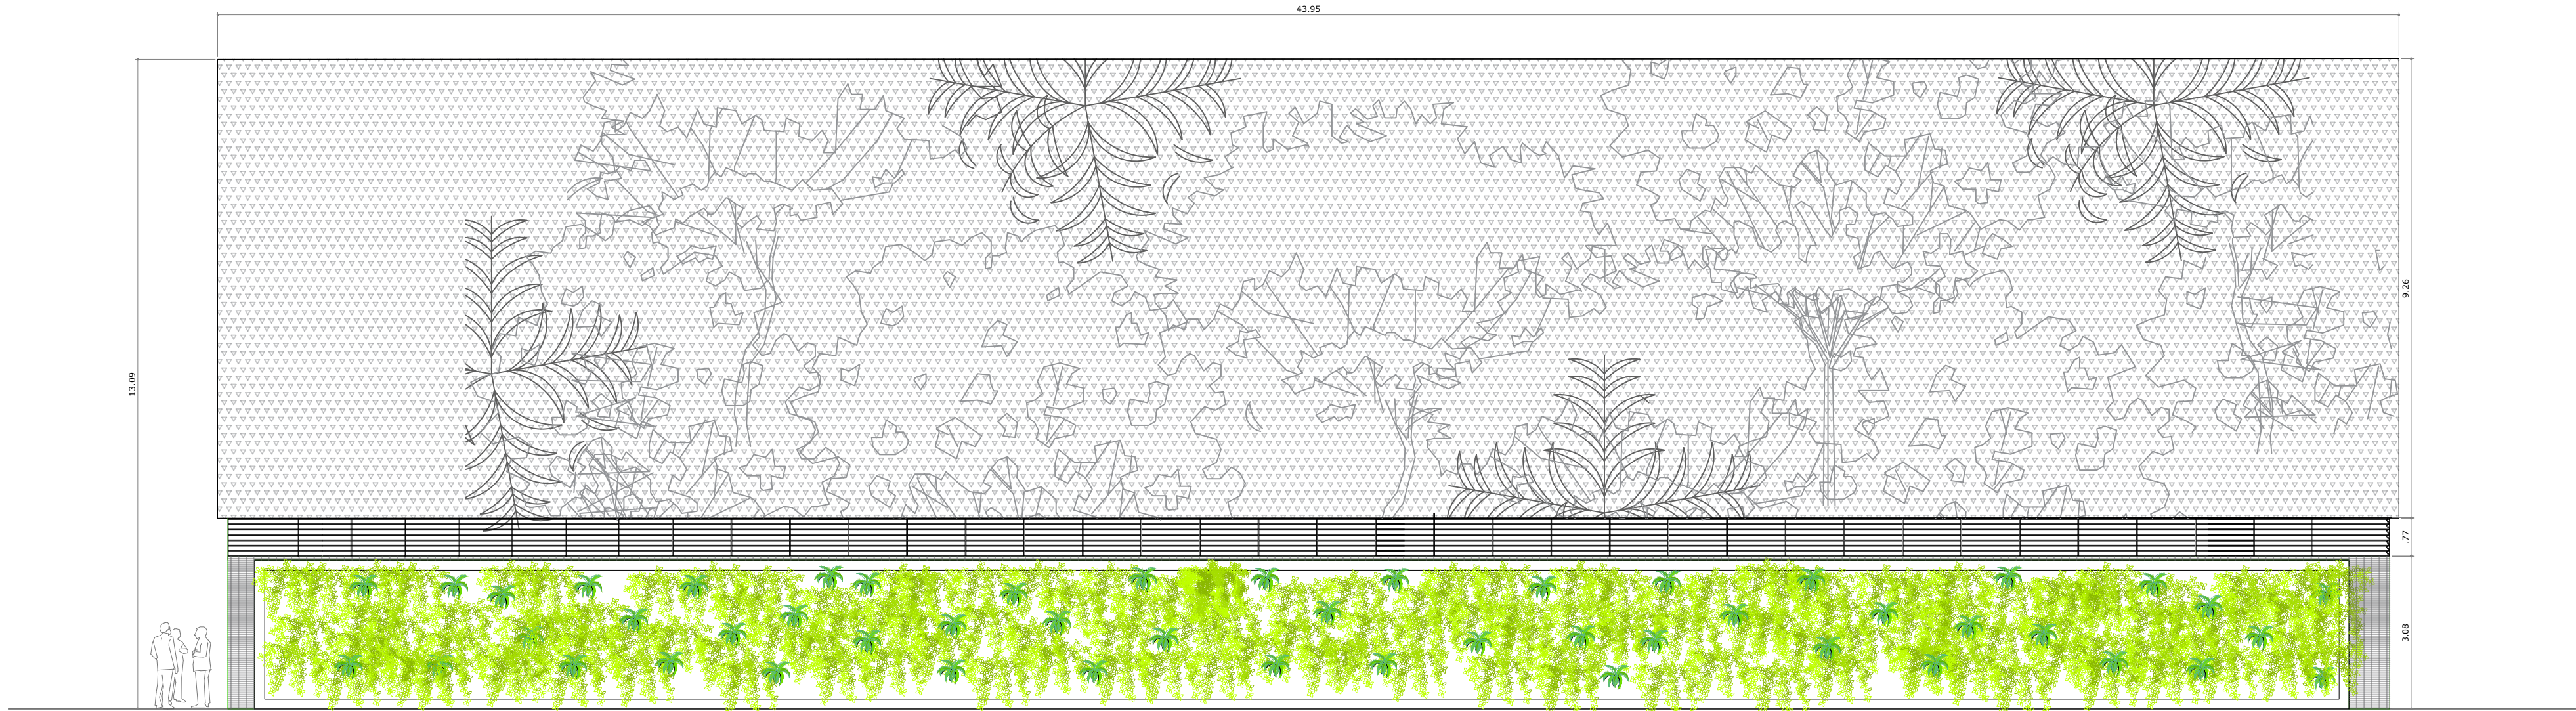

FACHADA LATERAL - CENTRO DE TREINAMENTO
ESCALA 1:100

REVISÃO	MODIFICAÇÕES	DATA	NOME	SOLICITANTE
R03	AJUSTE CENTRO DE TREINAMENTO	13/07/2026	DANILO C.	
R02	INCLUSÃO QUADRO DE ÁREAS E CENTRO DE TREINAMENTO	06/05/2026	GUILHERME	
R01	AJUSTE EDITAL DE REFERÊNCIAS	02/03/2026	DANILO C.	
R00	EMIÇÃO INICIAL	28/07/2025	JULIANA Z.	

PALÁCIO DOS ESPORTES

DISCIPLINA
ARQUITETURA

DESCRIMINAÇÃO
FACHADAS


DATA SOLICITAÇÃO
20/06/2025

ESCALA
1:100

ETAPA
ESTUDO PRELIMINAR

FOLHA
11/12



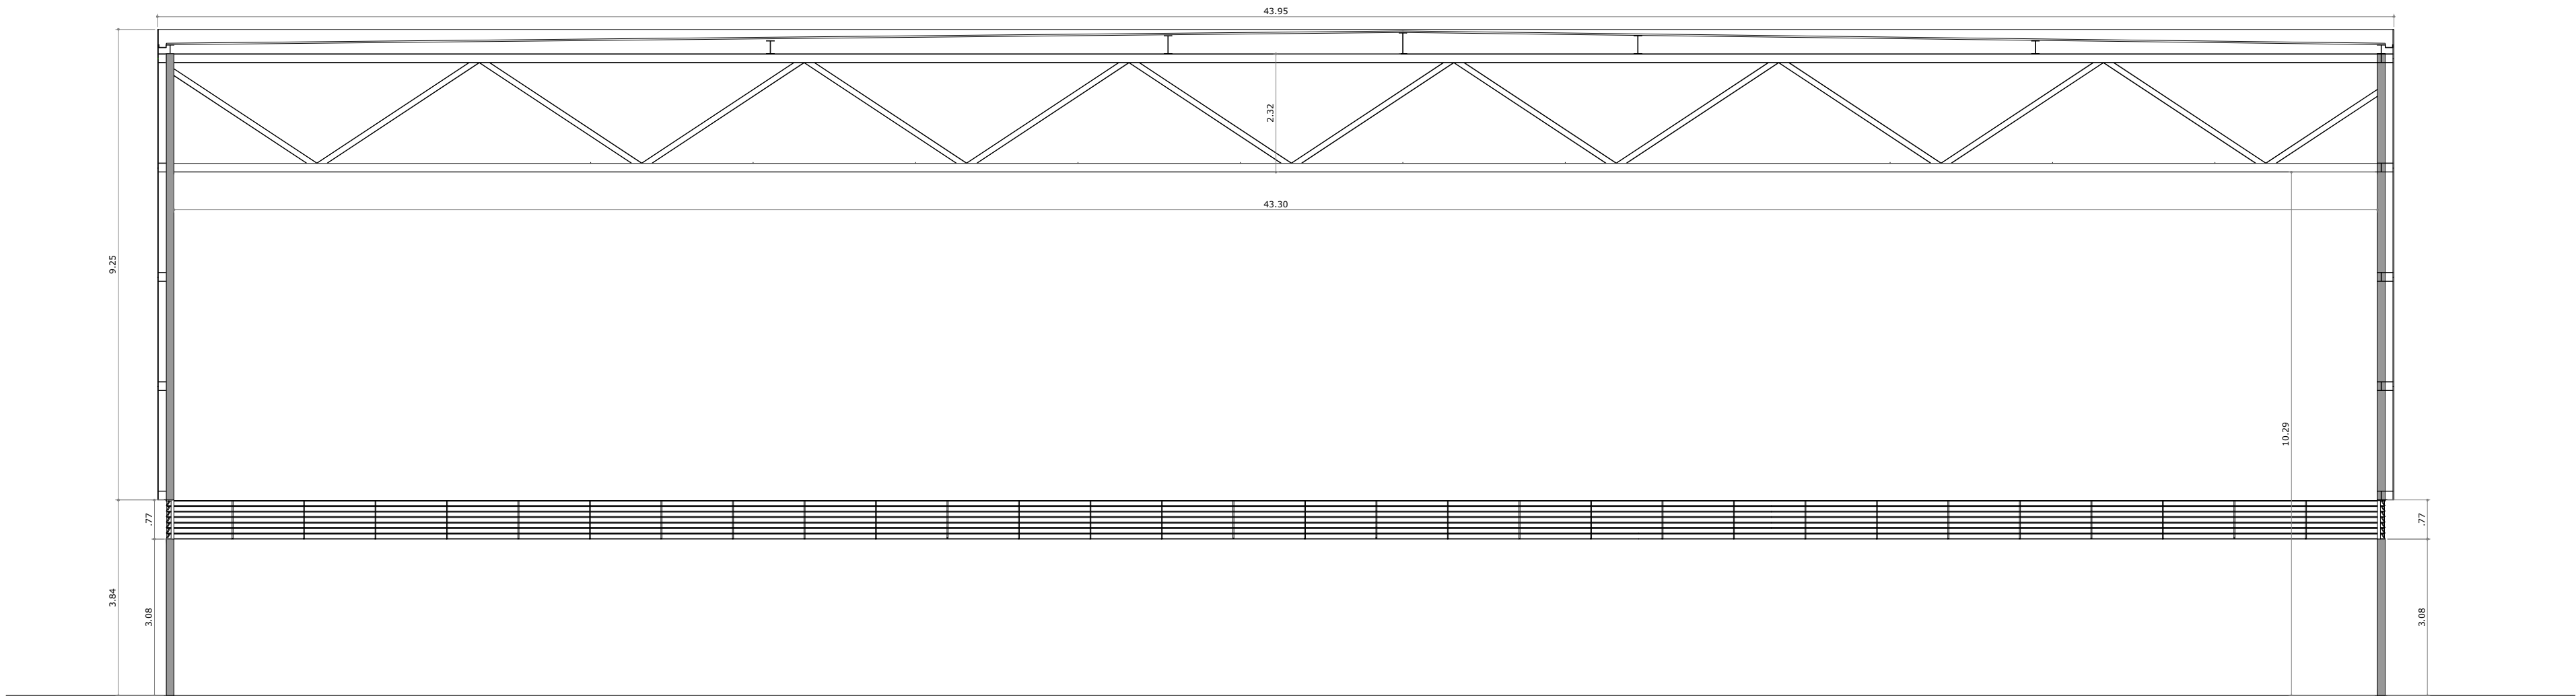

CORTE CC - CENTRO DE TREINAMENTO
ESCALA 1:100

R03	AJUSTE CENTRO DE TREINAMENTO	13/07/2026	DANILO C.	
R02	INCLUSÃO QUADRO DE ÁREAS E CENTRO DE TREINAMENTO	06/05/2026	GUILHERME	
R01	AJUSTE EDITAL DE REFERÊNCIAS	02/03/2026	DANILO C.	
R00	EMIÇÃO INICIAL	28/07/2025	JULIANA Z.	
REVISÃO	MODIFICAÇÕES	DATA	NOME	SOLICITANTE

PALÁCIO DOS ESPORTES

DISCIPLINA
ARQUITETURA

DESCRIÇÃO
CORTE - CENTRO TREINAMENTO

DATA SOLICITAÇÃO 20/06/2025	ESCALA 1:100	ETAPA ESTUDO PRELIMINAR	FOLHA 12/12
--------------------------------	-----------------	----------------------------	----------------

