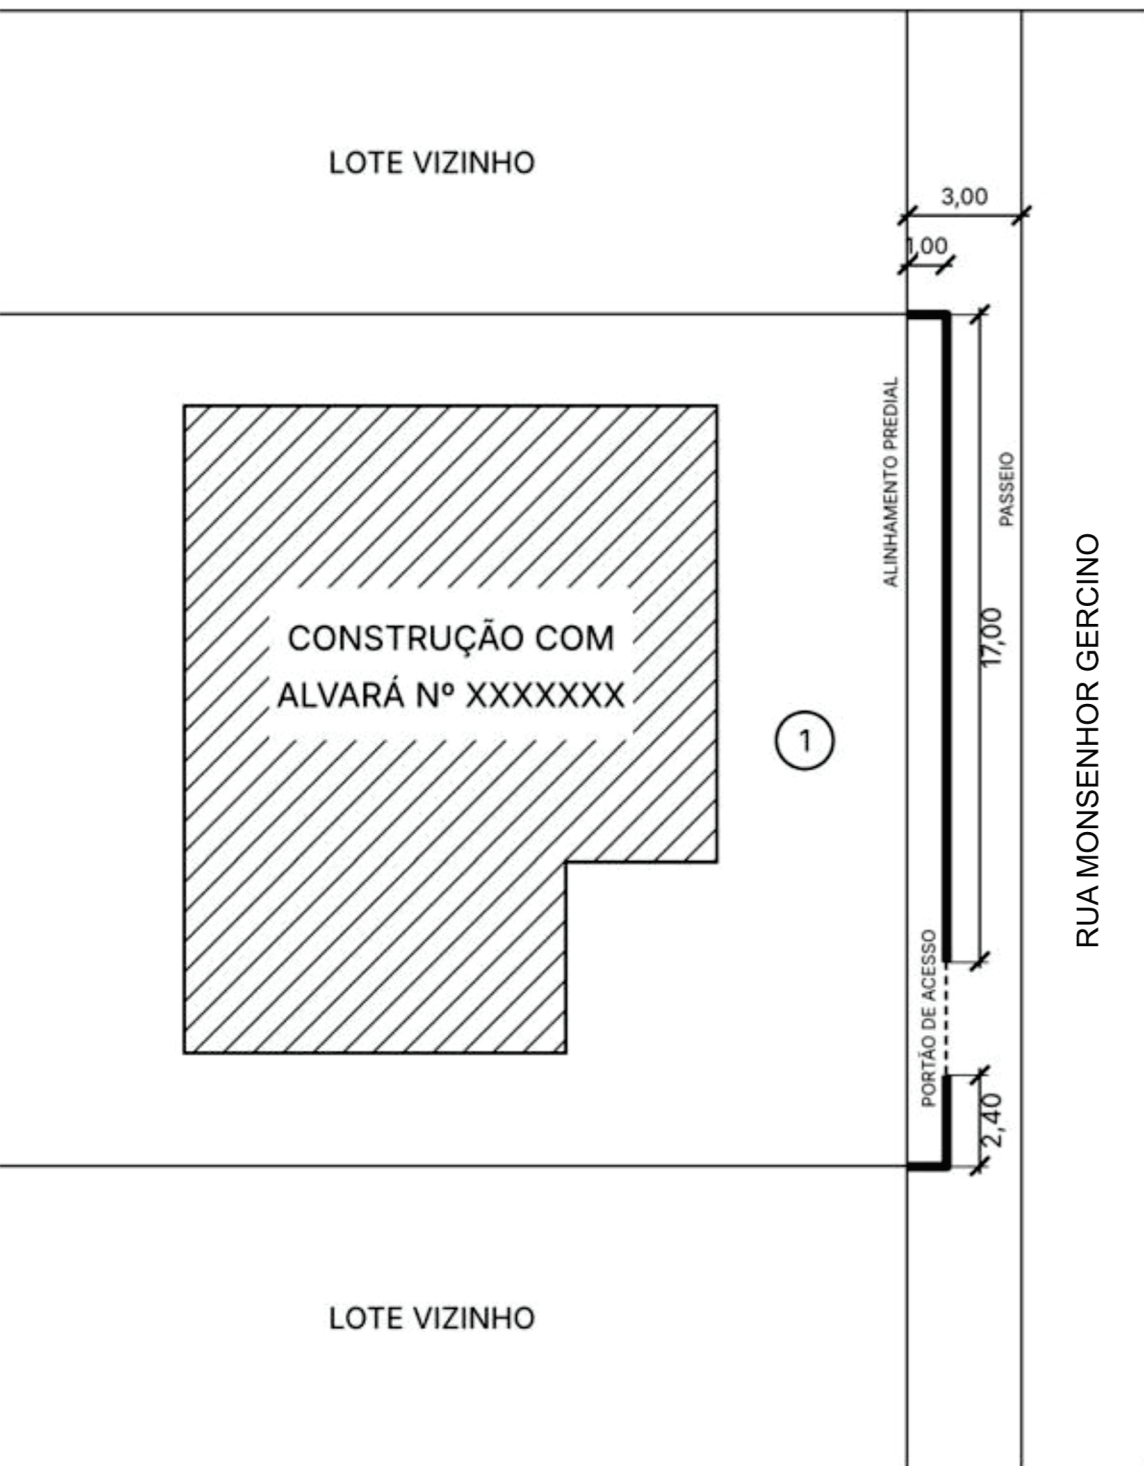


ELEVAÇÃO TAPUME